


MALARSKARÐ 5 - 7 HAFNARFIRÐI.


Samþykkt þann
06. APR. 2022
Byggingarfulltrúinn í Hafnarfirði
Jóhanna Þorvaldsson



SNIÐ E-E MKV. 1:50.

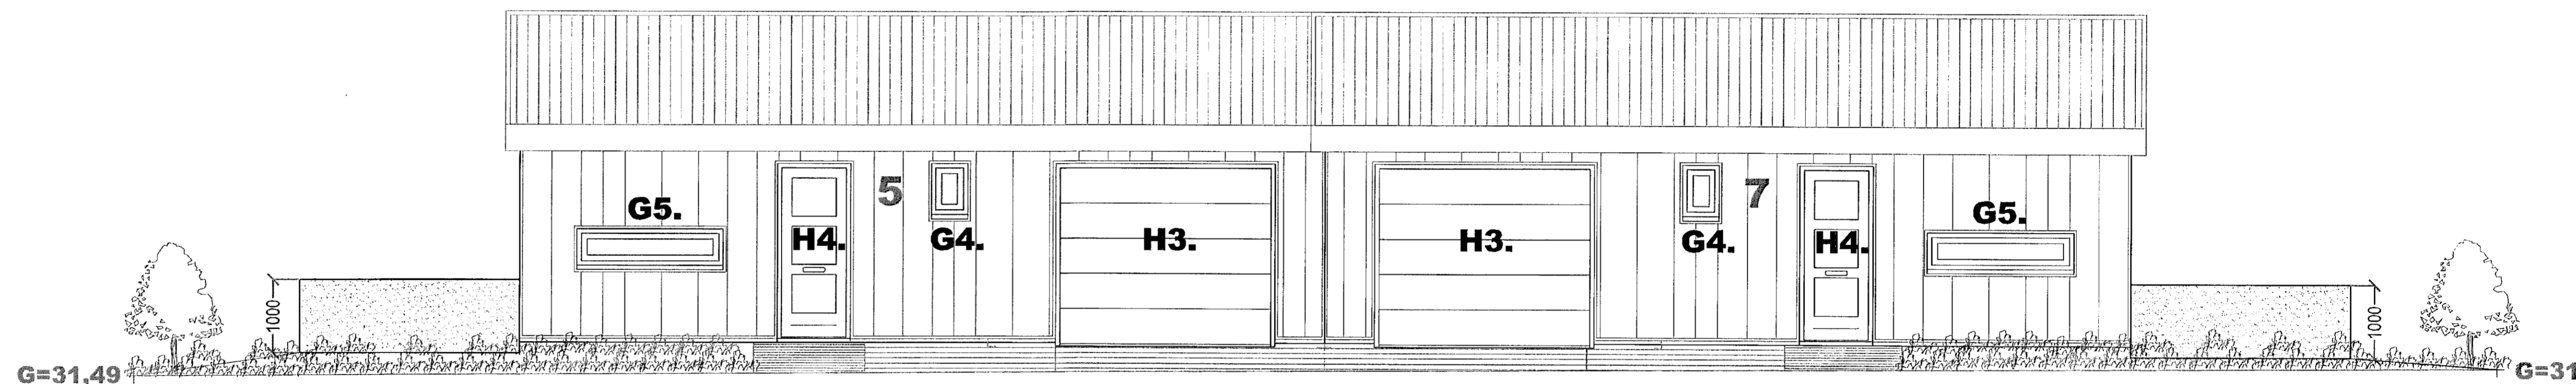

ÚTLIT NORÐUR MKV. 1:50.

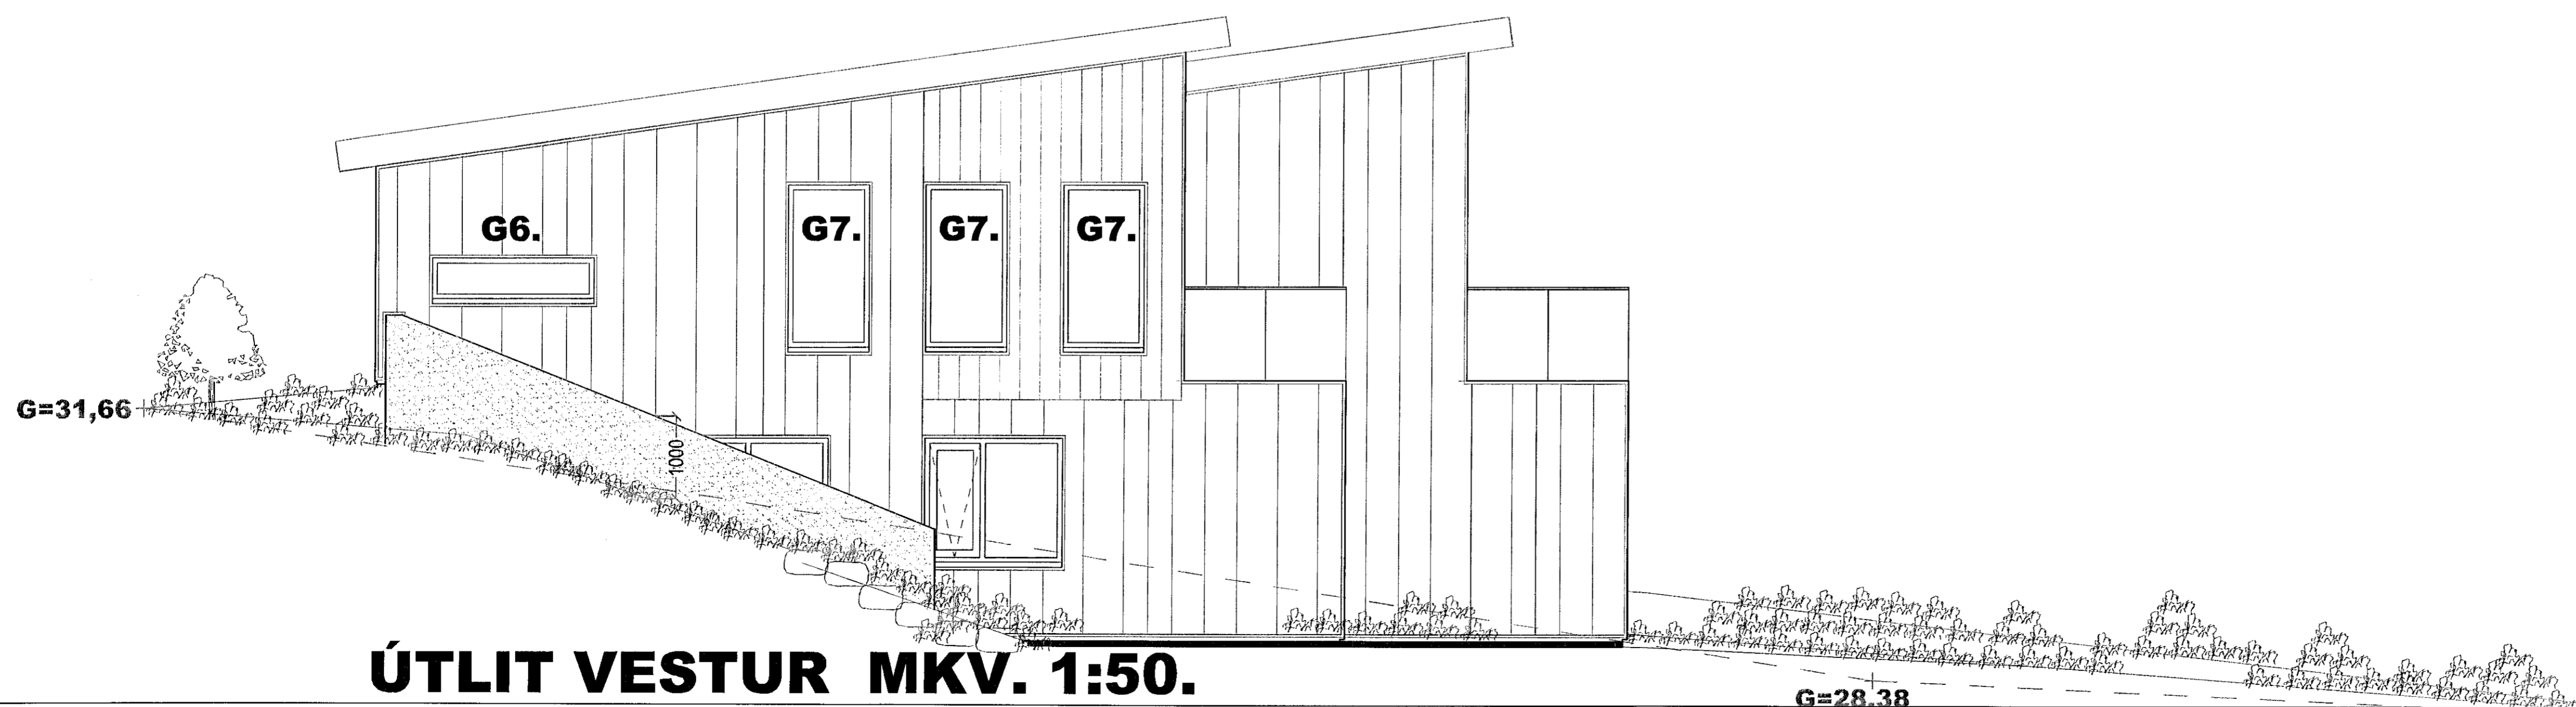

ÚTLIT VESTUR MKV. 1:50.

Breytingar:	
Efni:	Dags. Teikn. Yfirf.

Malarskarð 5 - 7 Hafnarfirði.
Landnúmer: 225441
Séruppráttur.

Séruppráttur. Númer. 005.

Efni: Snið E-E, útlit norður & vestur.
Mælikvarði: 1:50.
Frumstærð blaðs: A1.
Teiknað: VPS. Verk nr.
Yfirfarið: Sig. Þ. Teikn. nr.
Dagsetning útgáfu: 04-04-2018. Endursk:

STH. teiknistofan ehf. Strandgötu 11.
Ártun aðalhönnuðar: 220 Hafnarfirði.
Sími 510298-2789.
Sími 5651510.
teiknistofan@simmet.is

Sigurður Þorvaldsson byggingafræðingur bfi. kt. 141250-4189.