


# MALARSKAÐ 5 - 7 HAFNARFIRÐI.

Sambykkt þann  
06. APR. 2022  
Byggingartulltrúinn í Hafnarfirði  
*Malm Þrymmer*


GLUGGAR OG HURÐIR 1. HÆÐ,  
HÚS NR. 7.

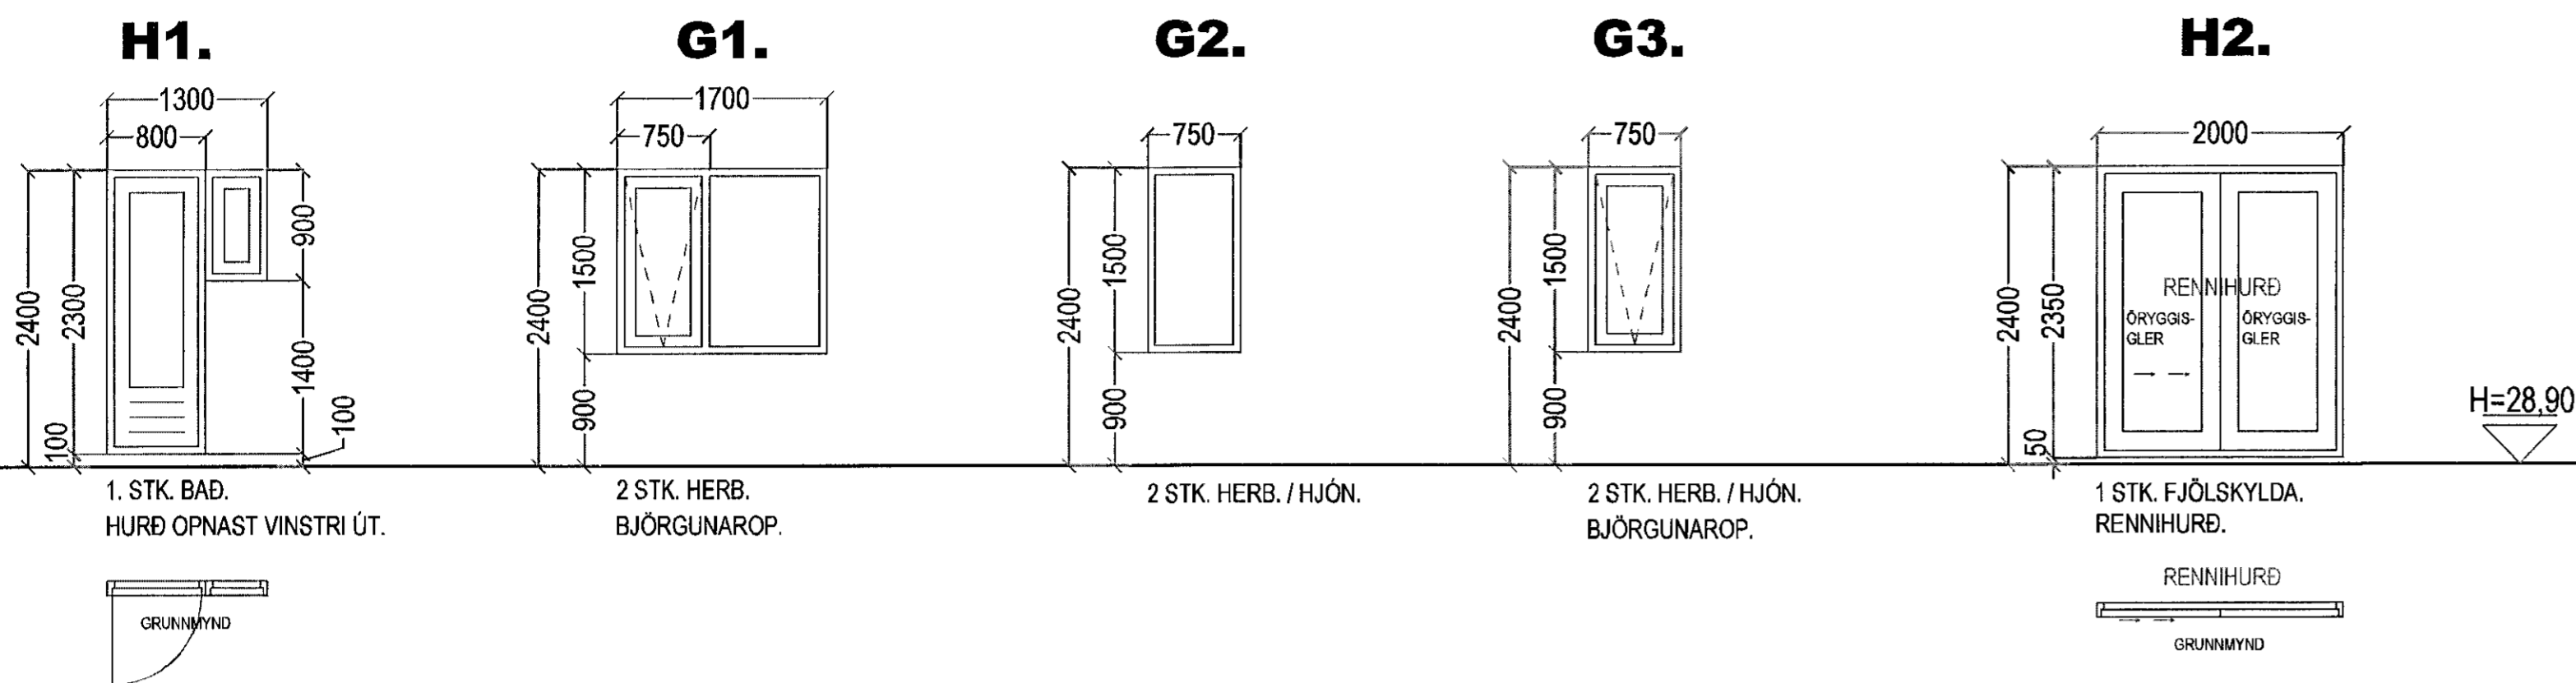

ATH!  
ÖLL MÁL ATHUGIST OG MÆLIST Á STAÐNUM  
ÁÐUR EN SMÍÐI HEFST.

HÚS NR. 7, FJÖLDI GLUGGA OG HURÐA 1. HÆÐ 8 STK.  
HÚS NR. 7, FJÖLDI GLUGGA OG HURÐA 2. HÆÐ 11 STK.  
HÚS NR. 7, HEILDARFJÖLDI GLUGGA OG HURÐA 19 STK.


GLUGGAR OG HURÐIR 2. HÆÐ,  
HÚS NR. 7.

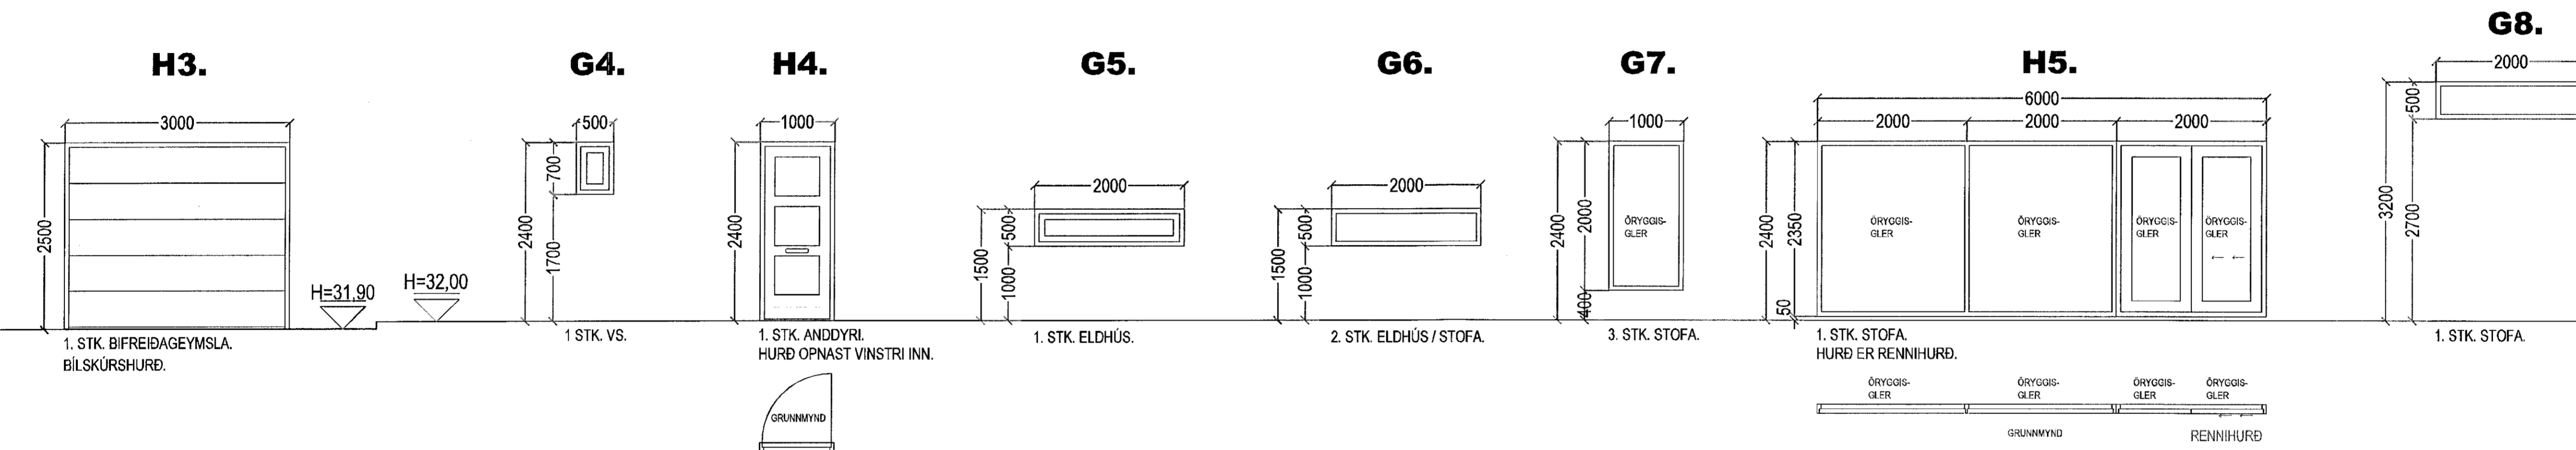

## GLUGGAR OG HURÐIR MALARSKAÐ 7 HAFNARFIRÐI.

## GLUGGAR OG HURÐIR MALARSKAÐ 5 HAFNARFIRÐI.


GLUGGAR OG HURÐIR 1. HÆÐ,  
HÚS NR. 5.

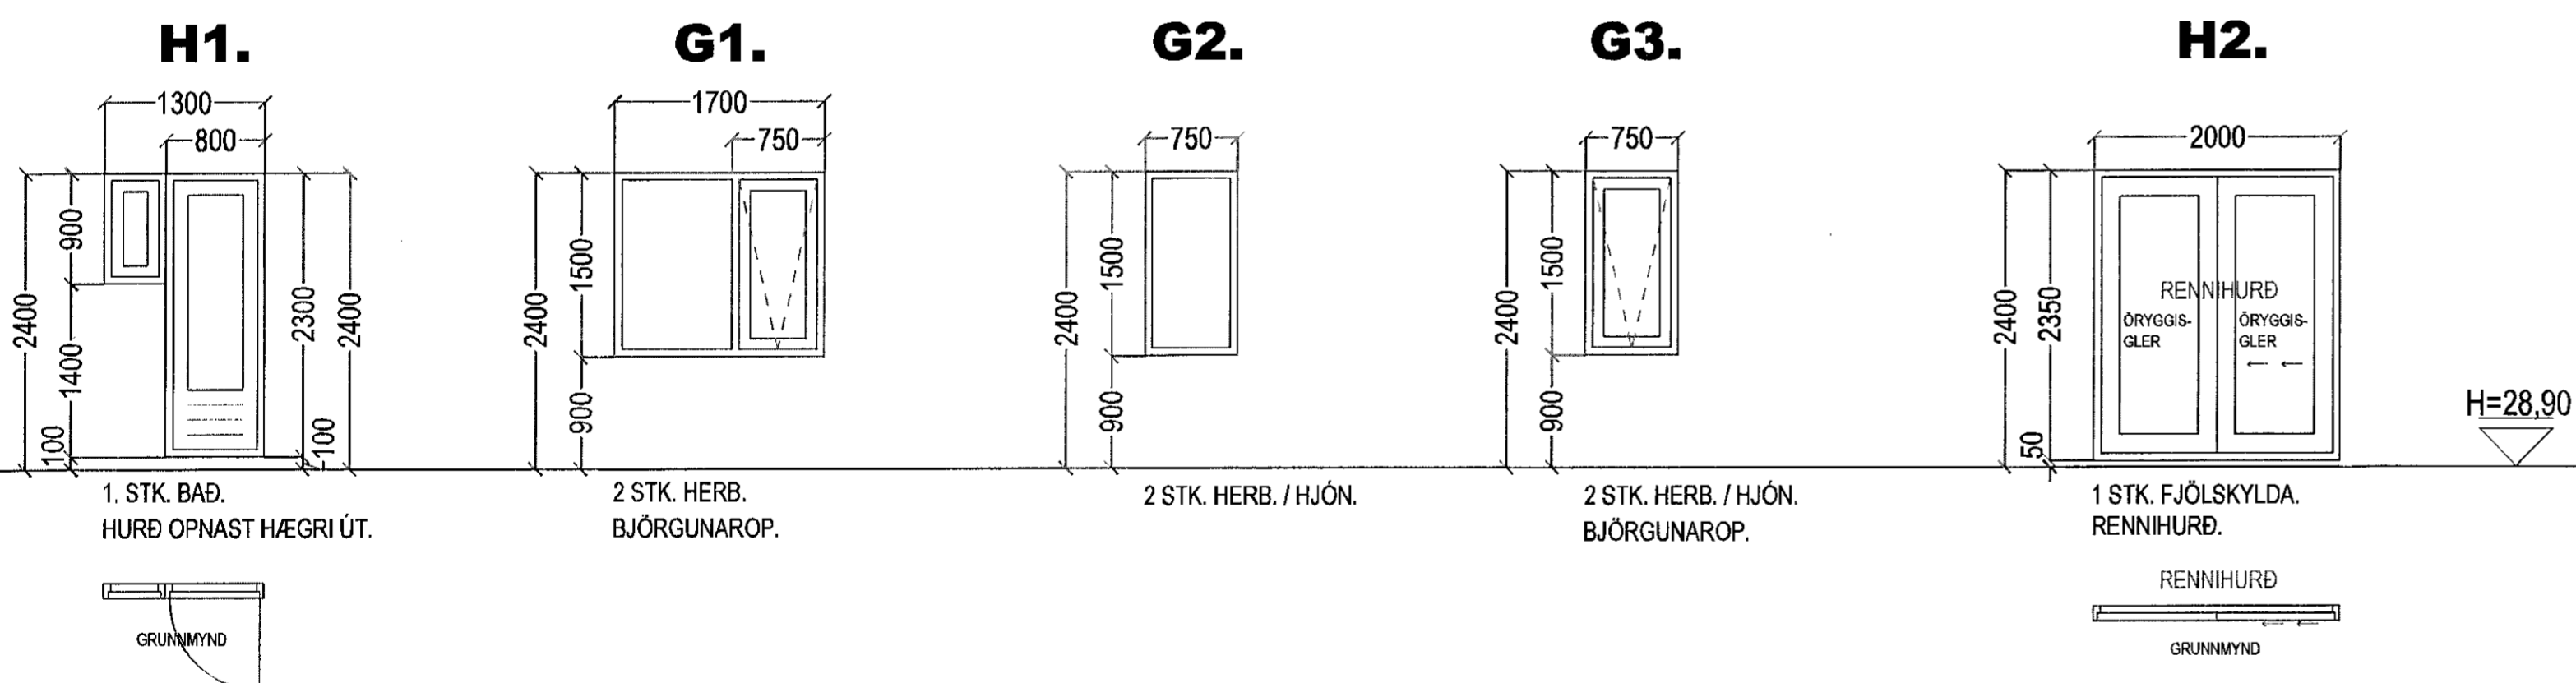

ATH!  
ÖLL MÁL ATHUGIST OG MÆLIST Á STAÐNUM  
ÁÐUR EN SMÍÐI HEFST.

HÚS NR. 5, FJÖLDI GLUGGA OG HURÐA 1. HÆÐ 8 STK.  
HÚS NR. 5, FJÖLDI GLUGGA OG HURÐA 2. HÆÐ 11 STK.  
HÚS NR. 5, HEILDARFJÖLDI GLUGGA OG HURÐA 19 STK.

GLUGGAR OG HURÐIR 2. HÆÐ,  
HÚS NR. 5.

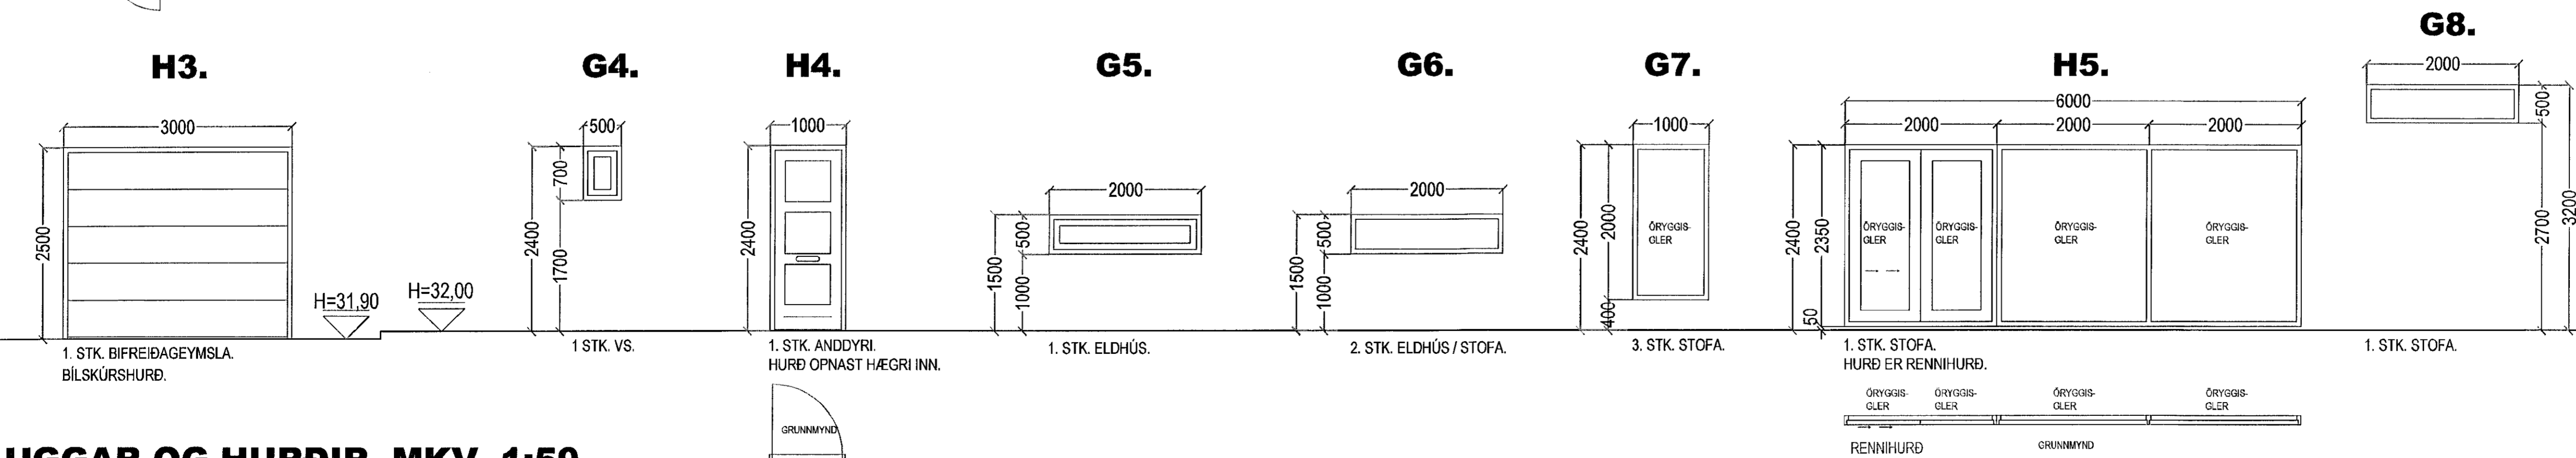

Breytingar:			
Efni:	Dags:	Teikn:	Yfir:

**Malarskað 5 - 7 Hafnarfirði.**  
Landnúmer: 225441  
Séruppdráttur.

Séruppdráttur. Númer. 007.

Efni: Gluggar & hurðir.  
Mælikvarði: 1 : 50.  
Frumstærð blaðs: A1.  
Teiknað: VpS. Verk nr.  
Yfirarið: Sig. Þ. Teikn. nr.  
Dagsetning útgáfu: 04-04-2018. Endursk:

**STH. teiknistofan ehf.** Strandgötu 11.  
Áritun aðalhönnuðar. 220 Hafnarfirði.  
Sími 56151510.  
teiknistofan@sirnnet.is.  
Öll áritun og afnot teikninga/er háð skriflegu leyfi STH Teiknistofu.

Sigurður Þorvarðarson byggingafræðingur bff. kt. 141250-4189.

## GLUGGAR OG HURÐIR, MKV. 1:50.