




**MALARSKARÐ 5 - 7 HAFNARFIRÐI.**

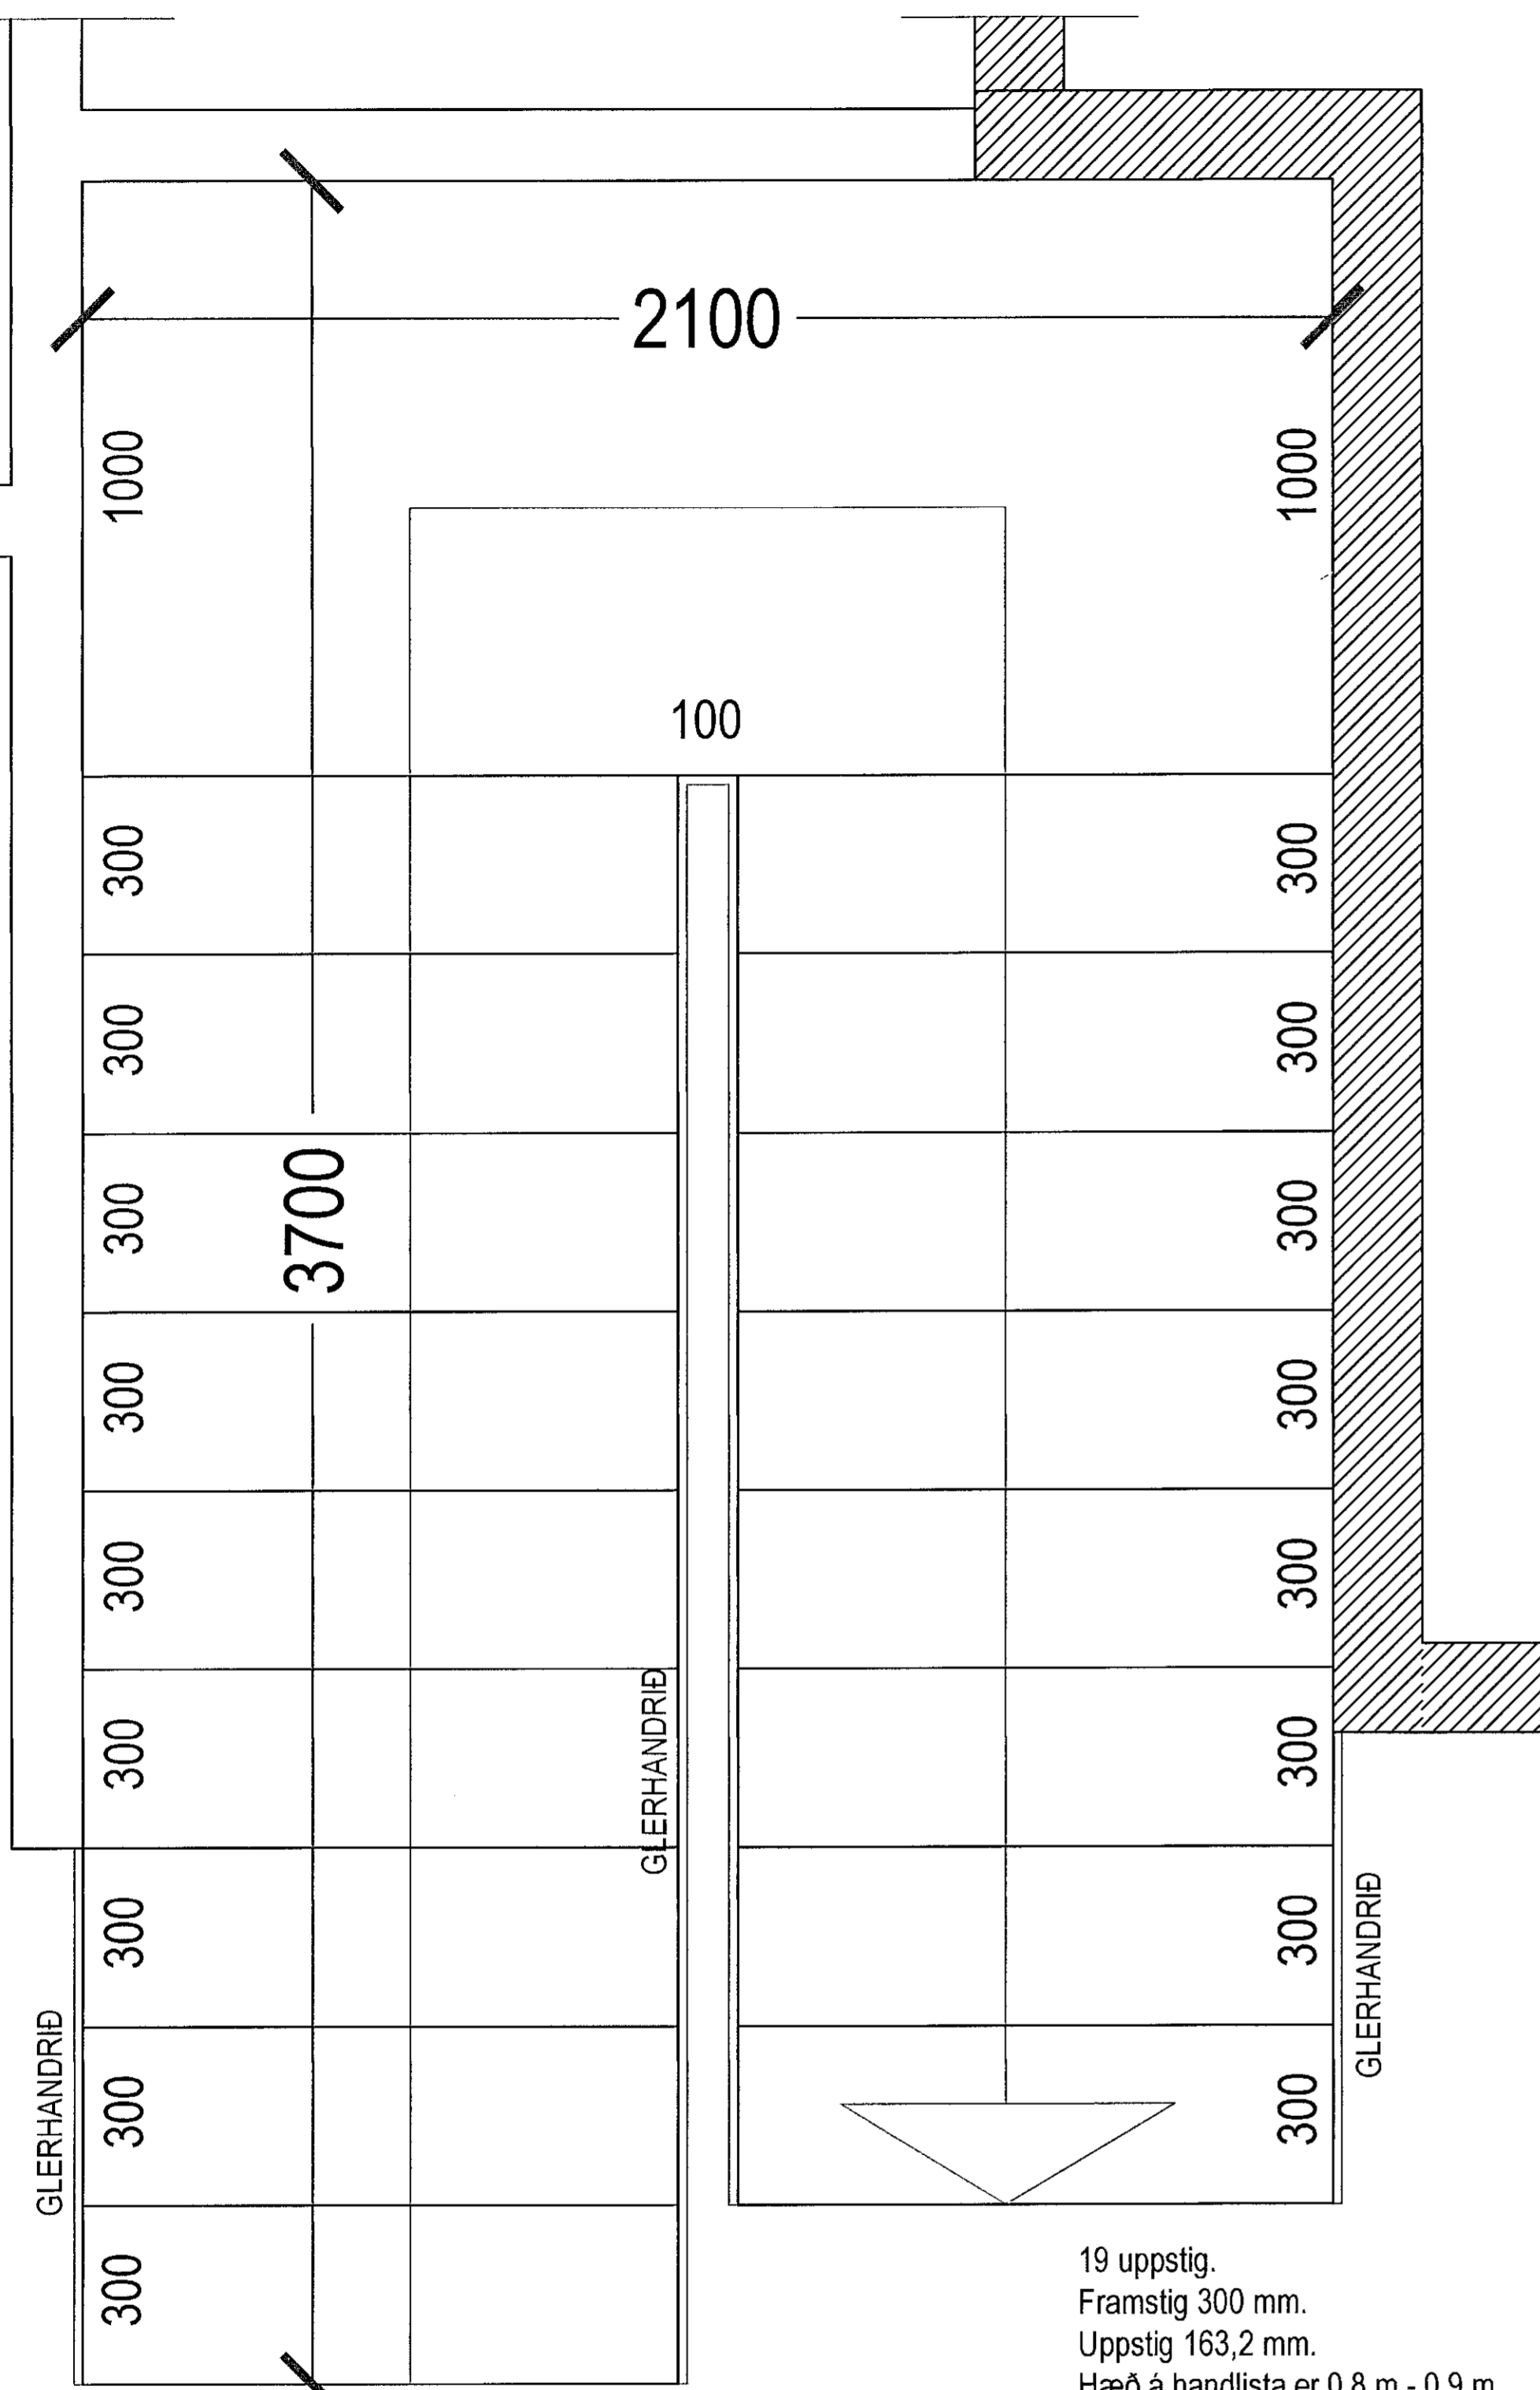

19 uppstig.  
Framstig 300 mm.  
Uppstig 163,2 mm.  
Hæð á handlista er 0,8 m - 0,9 m.  
Handlisti er á öryggisgleri.  
Hert öryggisgler er fest utan á stiga.  
Bill/op í handriði má aldrei vera meira en 89 mm.

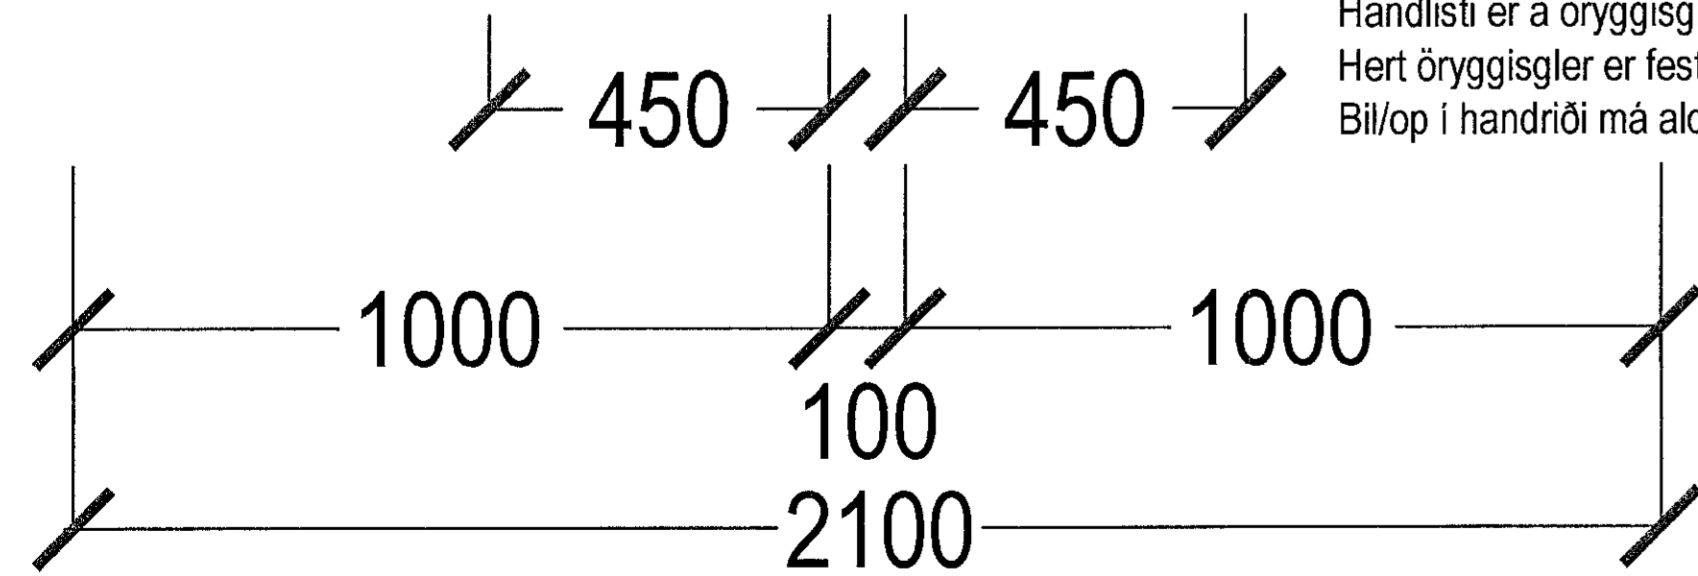

**MALARSKARÐ NR. 7.**  
**GRUNNMYND STIGI MKV. 1:10.**

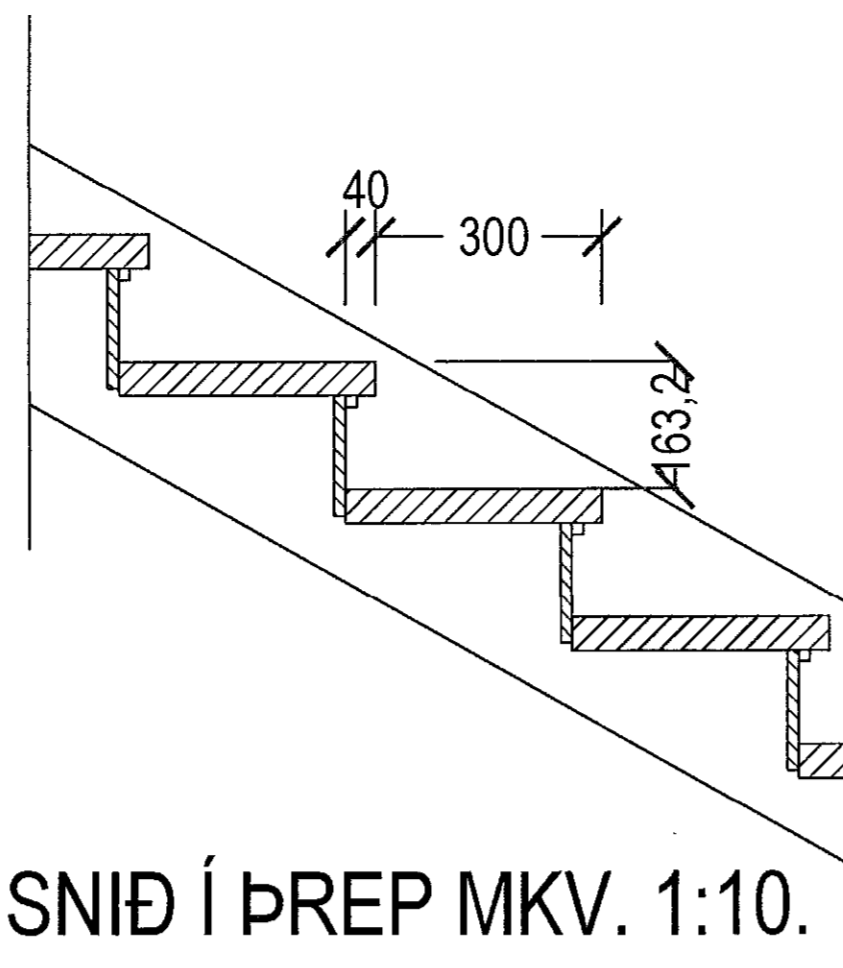


**SNIÐ Í ÞREP MKV. 1:10.**

HANDLISTI ÚR TIMBRI.


HERT ÖRYGGISGLER.

ÞREP ÚR TIMBRI.

**SNIÐ Í ÞREP MKV. 1:10.**

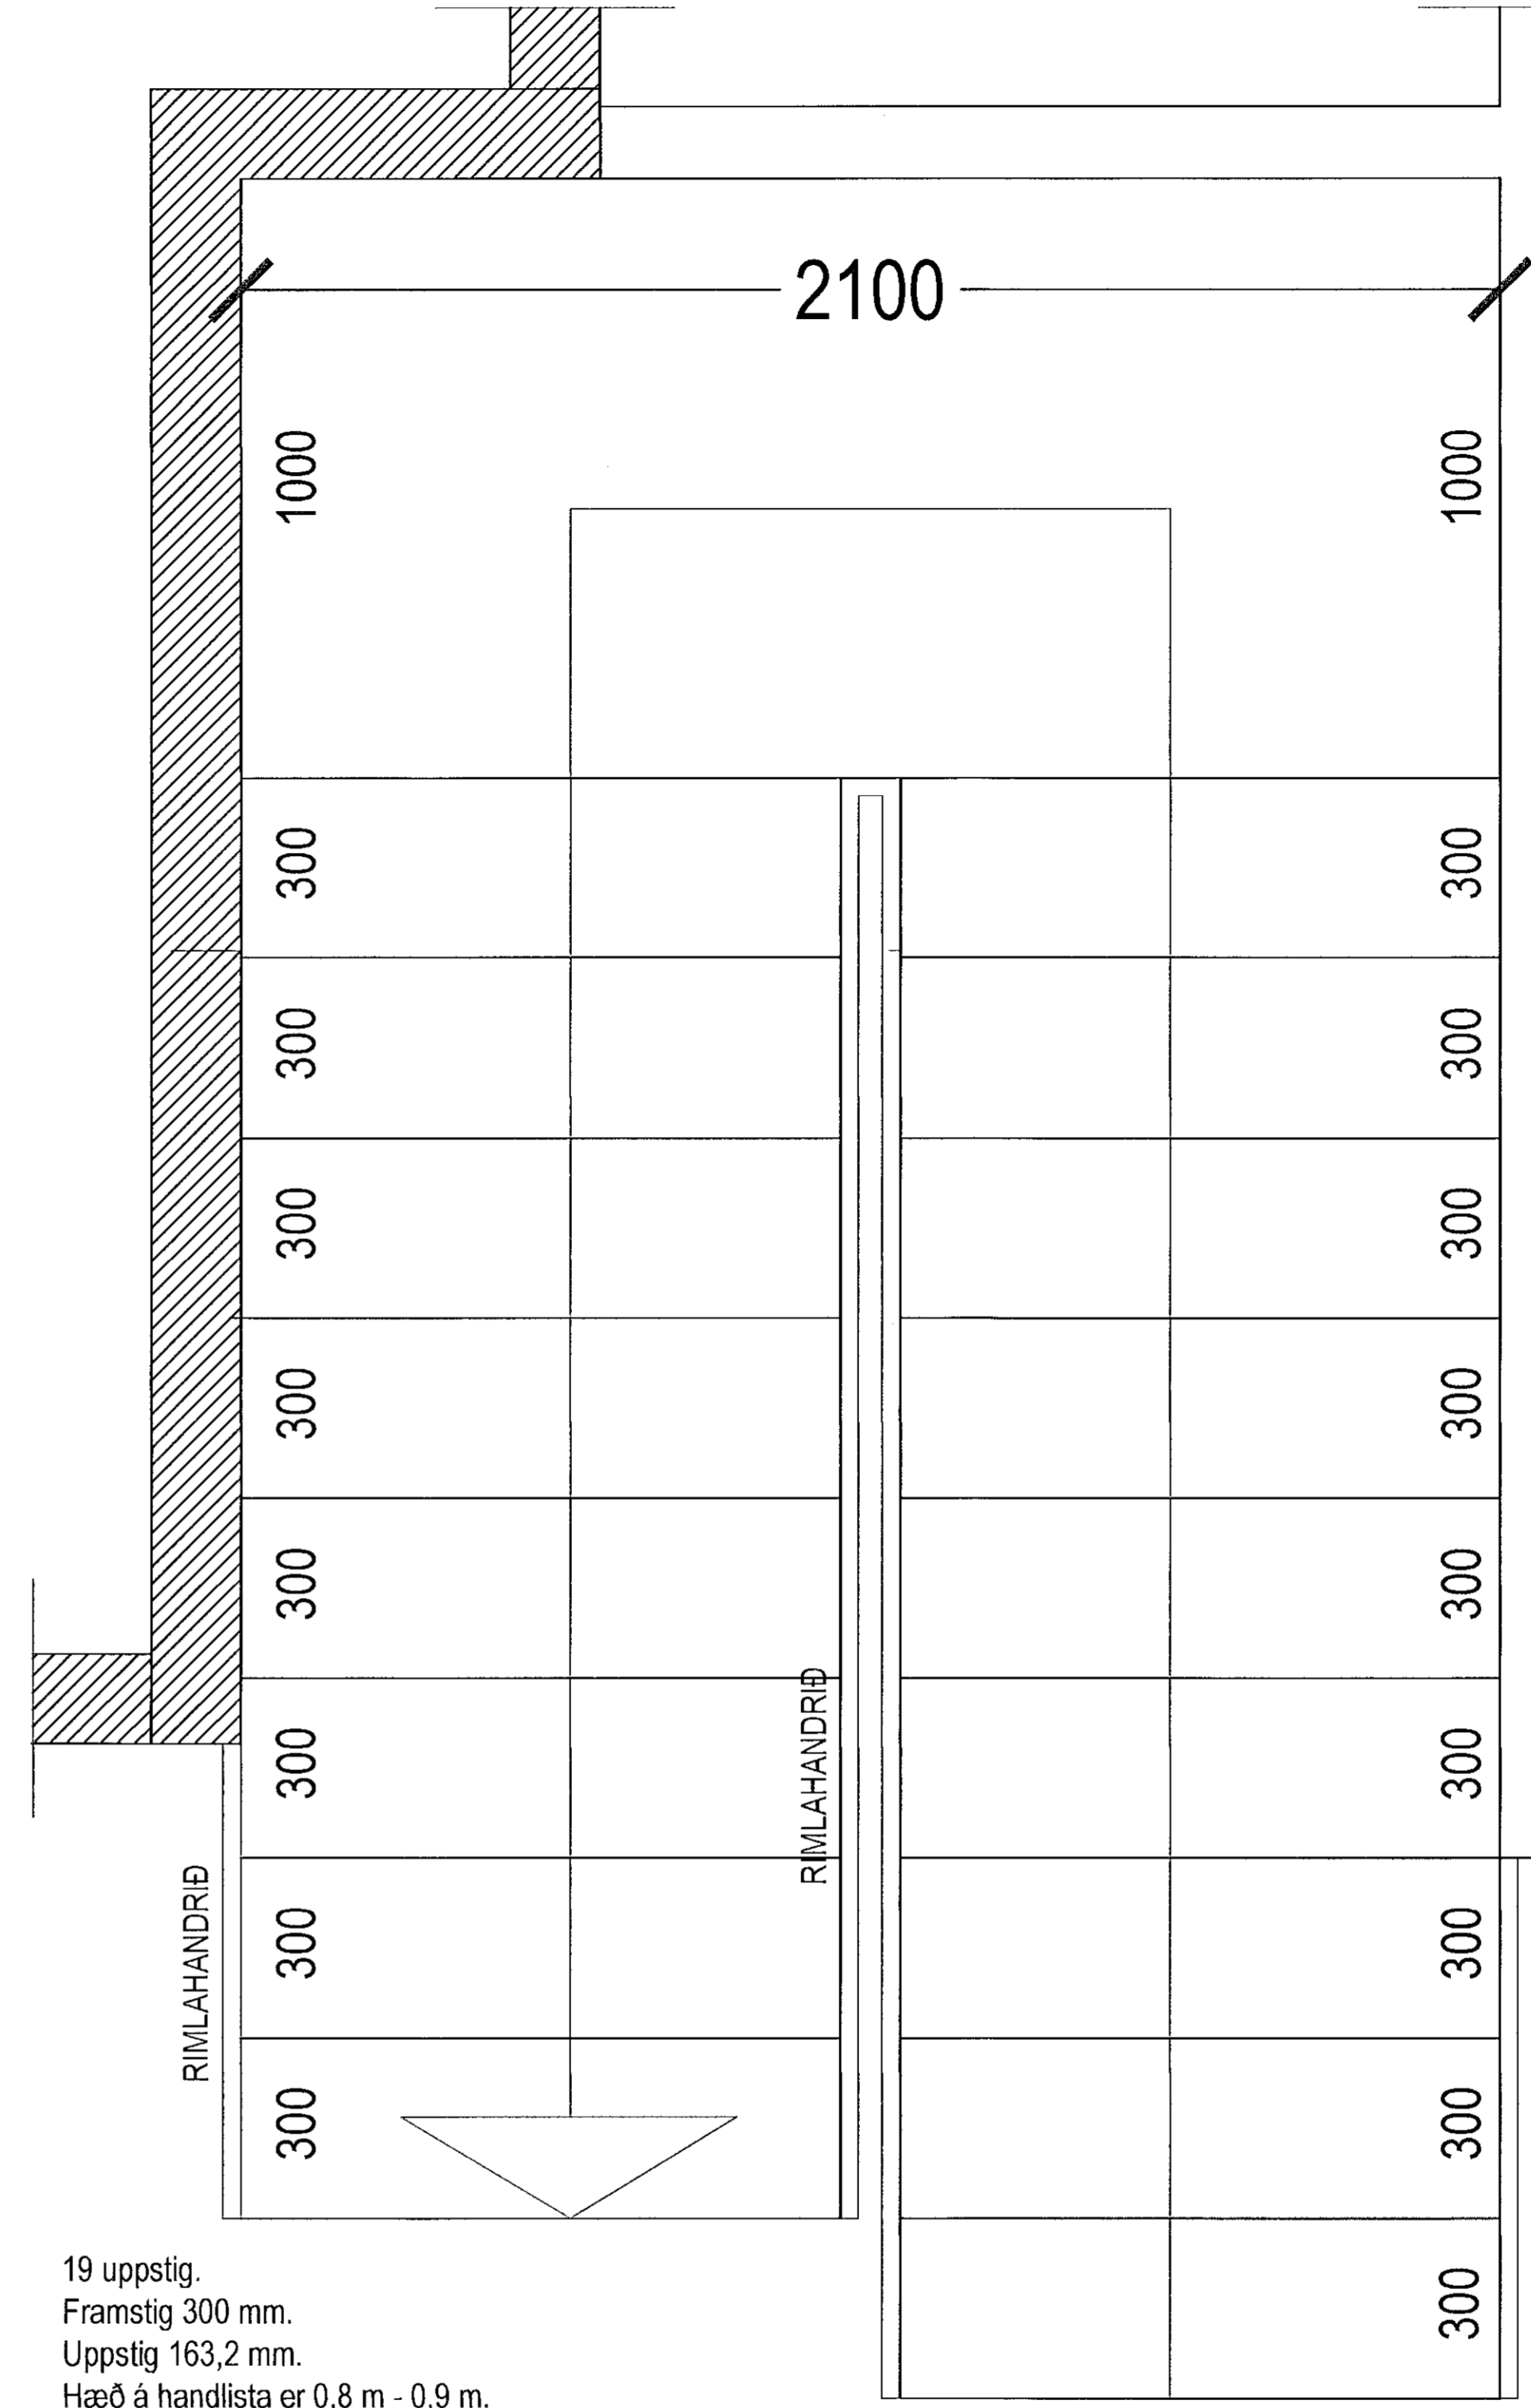

19 uppstig.  
Framstig 300 mm.  
Uppstig 163,2 mm.  
Hæð á handlista er 0,8 m - 0,9 m.  
Handlisti er á rimlahandriði.  
Rimlahandrið er fest utan á stiga.  
Bill/op í handriði má aldrei vera meira en 89 mm.

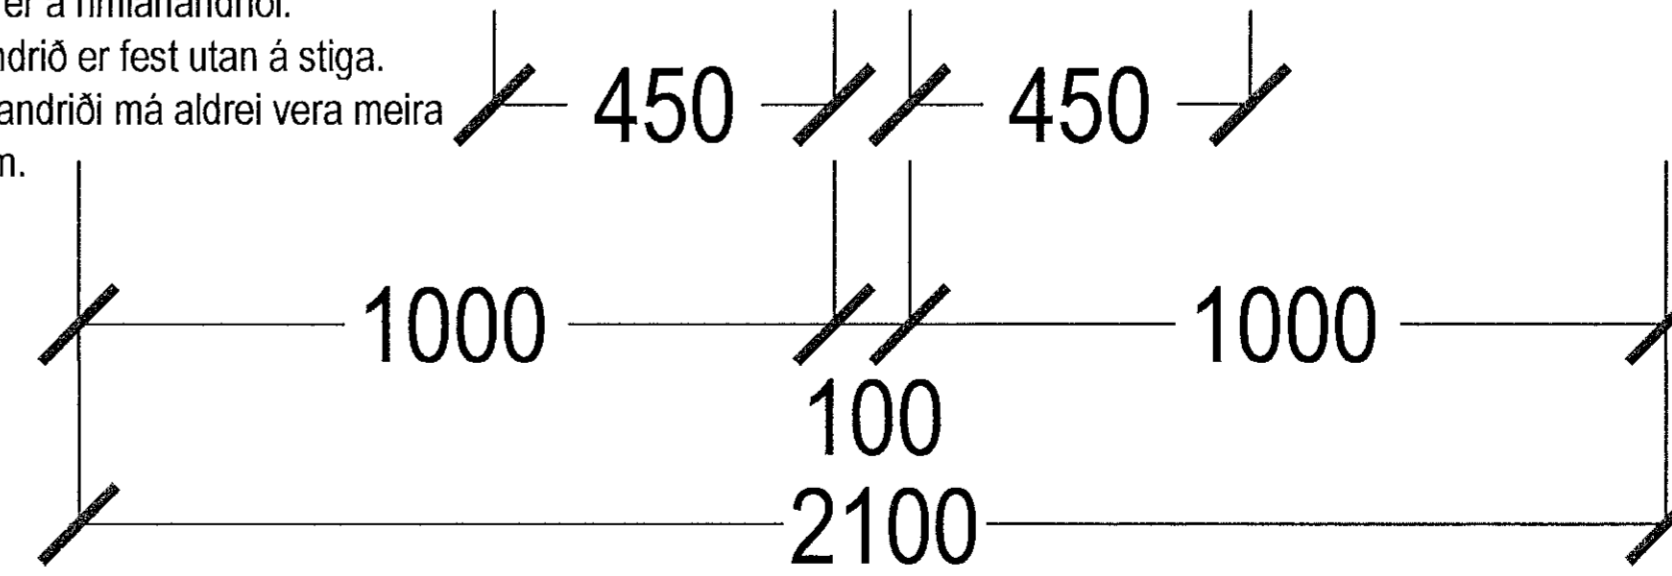


**MALARSKARÐ NR. 5.**  
**GRUNNMYND STIGI MKV. 1:10.**

Samþykkt þann  
06. APR. 2022  
Byggingarfulltrúinn í Hafnarfirði  
Sigrún Þorvarðarson

STÁLHANDRIÐ  
PRÍLAR 10 MM.  
BIL Á MILLI PRÍLA 80 MM.

HANDLISTI ÚR TIMBRI.

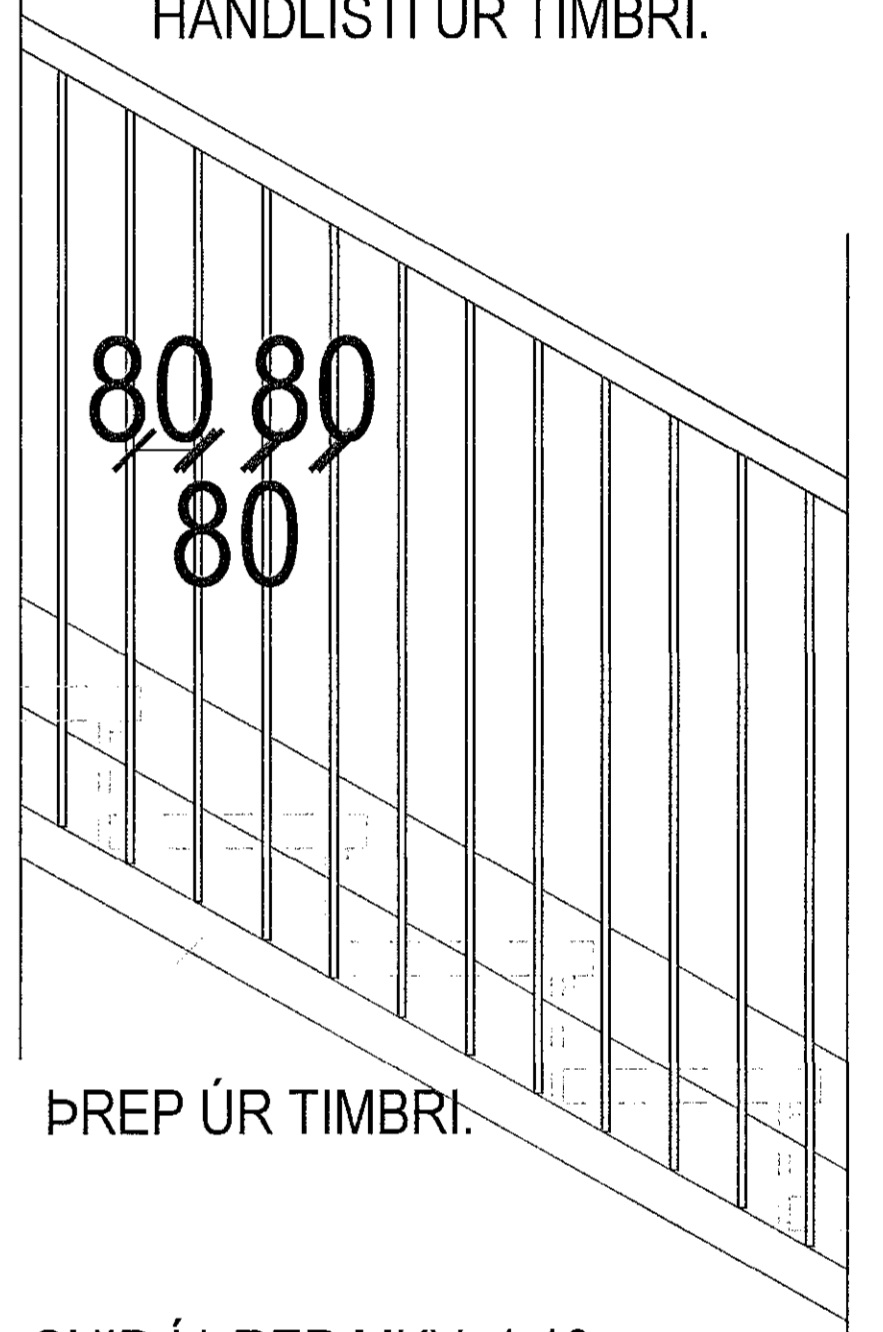

**SNIÐ Í ÞREP MKV. 1:10.**

Breytingar:	Dags.	Teikn.	Yfirt.
Efni:			

**Malarskarð 5 - 7 Hafnarfirði.**  
Landeignanúmer: L225441  
Séruppráttur.

Séruppráttur. Númer. 008.

Efni: Stigar.  
Mælikvarði: 1 : 10.  
Frumstærð blaðs: A1.  
Teiknað: VPS. Verk nr.:  
Yfirfarið: Sig. P. Teikn. nr.:  
Dagsetning útgáfu: 04-04-2018. Endursk:

**STH. teiknistofan ehf.** Strandgötu 11.  
Áritun aðalhönnuðar: 220 Hafnarfirði.  
Sími 5651510.  
teiknistofan@simmet.is.  
Öll afritun og afnot teikninga eða hás skriflegu levfi STH Teiknistofu.

Sigurður Þorvarðarson byggingafræðingur bfi. kt. 141250-4189.