
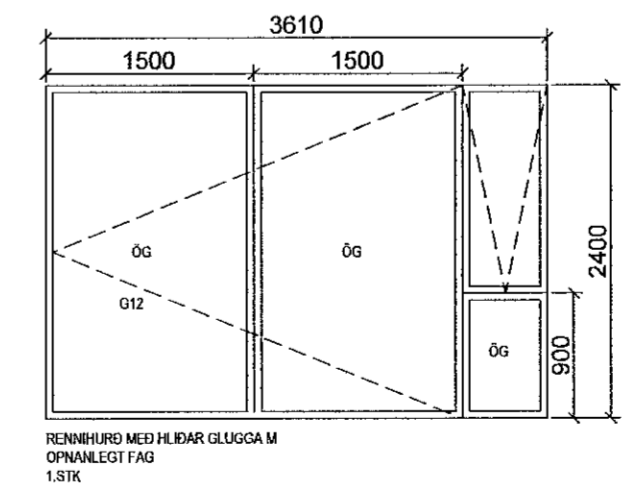
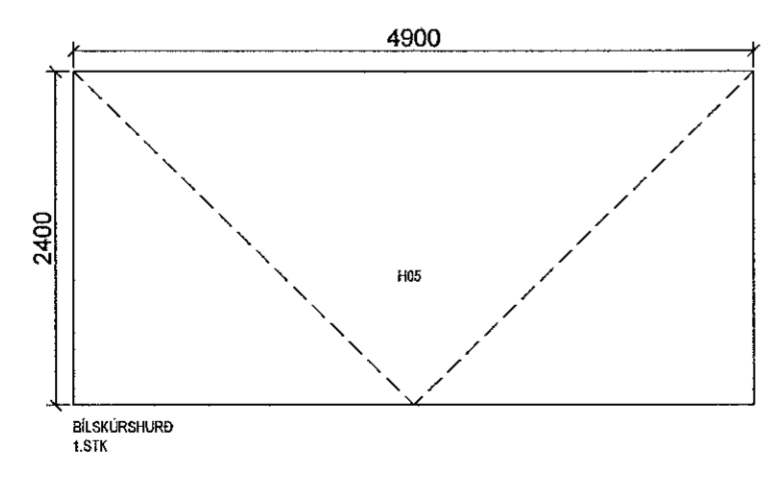
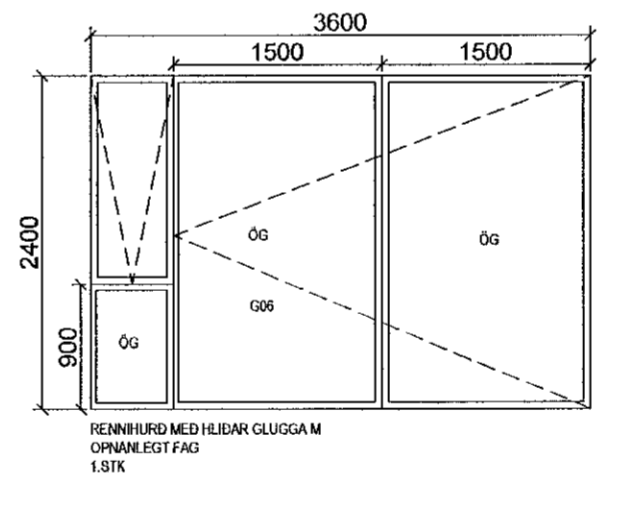
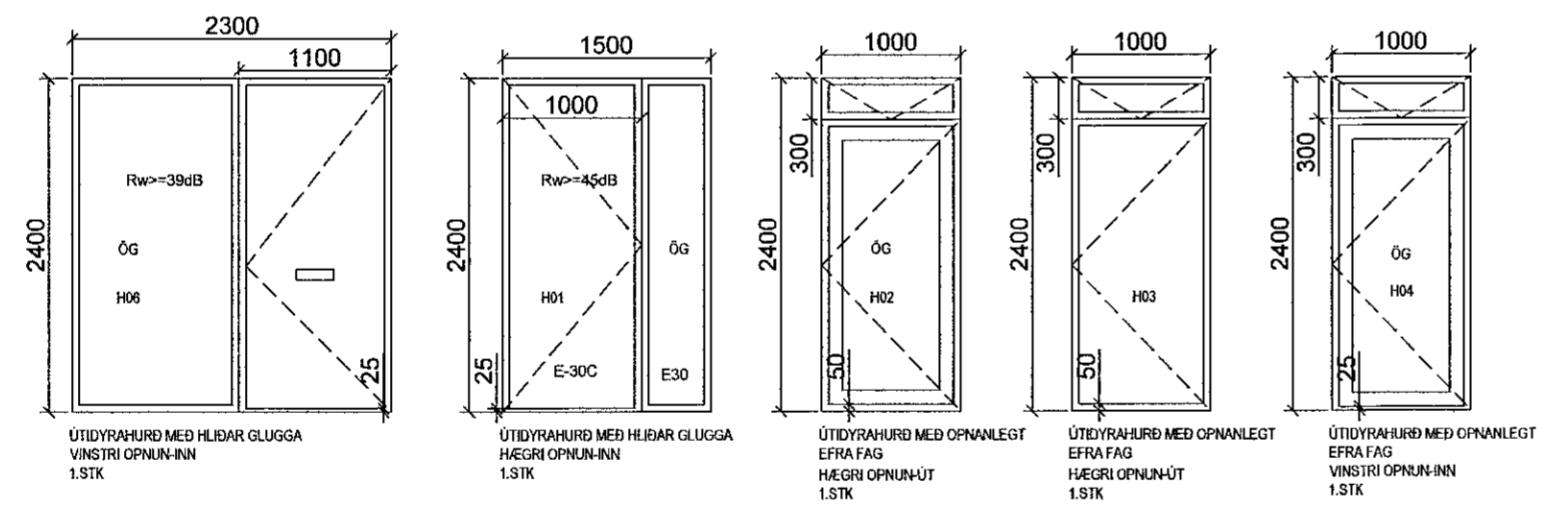
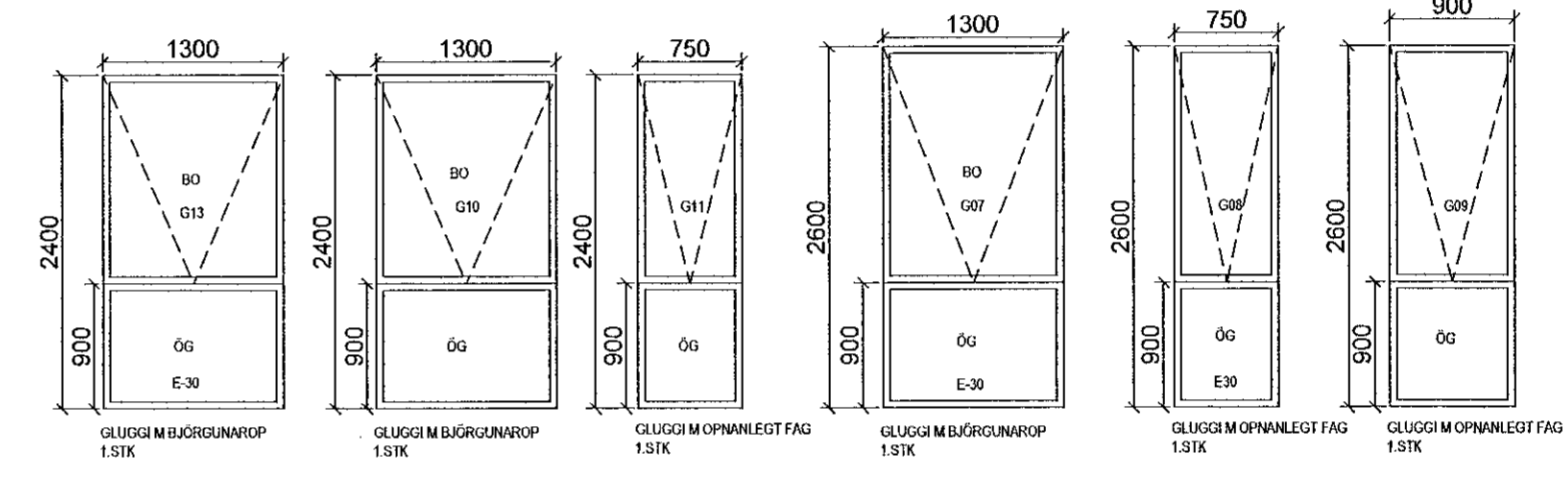
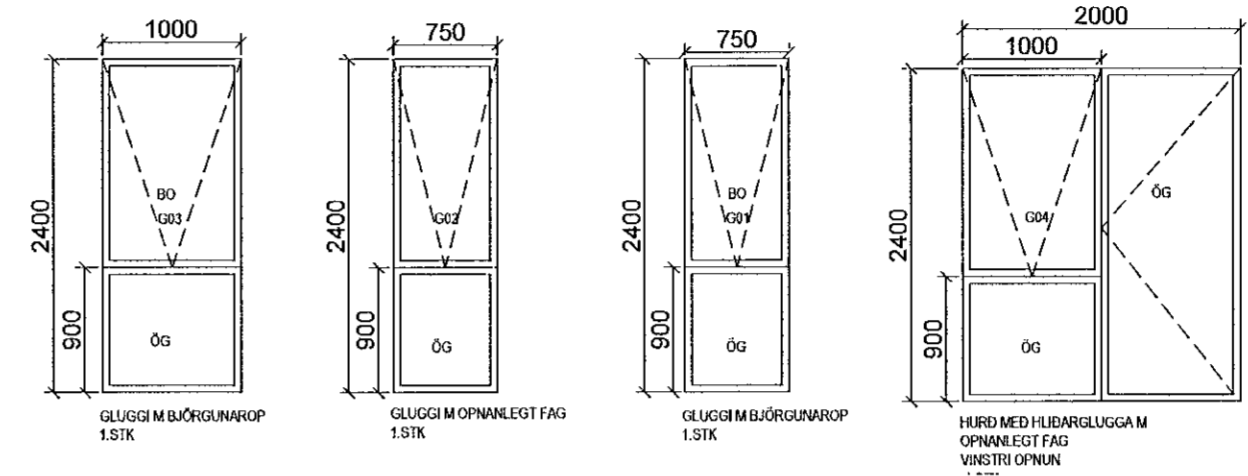


Samþykkt þann
11. apríl 2022
Byggingafultrúinn í Hafnarfirði

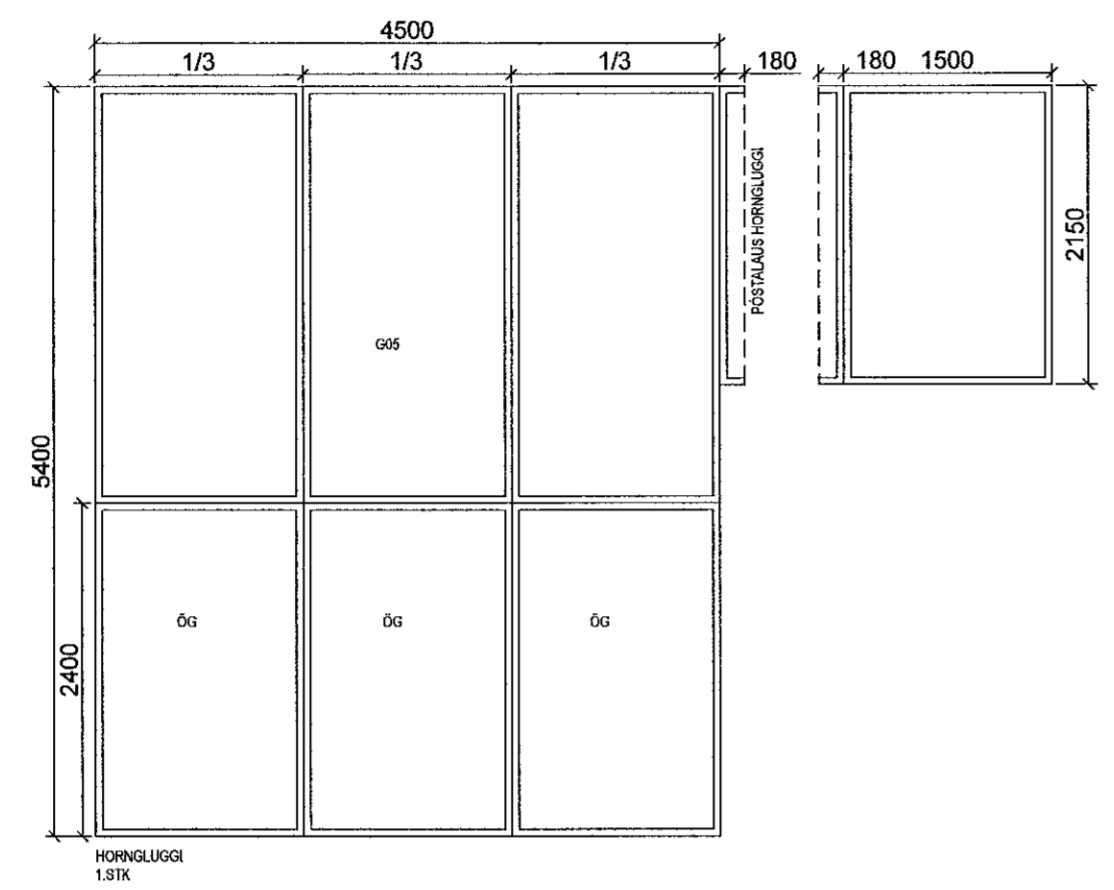

SKÝRINGAR:
HURDIR OG GLUGGAR: ALTRÉ
LITUR ALMENNT: RAL 9005

GLER: PREFALT-EINANGRUNARGLER,
ÖG - ÖRYGGISGLER
BO - BJÖRGUNAROP
Á OPNALEGUM FÖGUM SKAL VERA BÚNAÐUR SEM HINDRAR
AÐ LÍTIL BÖRN GETI OPNAÐ ÞAU MEIRA EN 89 MM.

ÖLL MÁL ERU GATMÁL - STADFESTA ÞARF ÖLL MÁL Á STAD

ÚTG. DAGS. TEIKN.SKÝRING / BREYTING SAMÞ. DAGS.

MKV, 1:50 29.06.2021	VIKURSKAÐ 1, 221 HAFNAFJÖRÐUR	501-01
	HÖNNUN: JSE <i>[Signature]</i> Jon Steinar Einarsson kt.270976-3609 fsi Jon@JeES.is	JeES arkitektaur
A2	HLUTATEIKNING	GLUGGA-OG-HURDATEIKNING