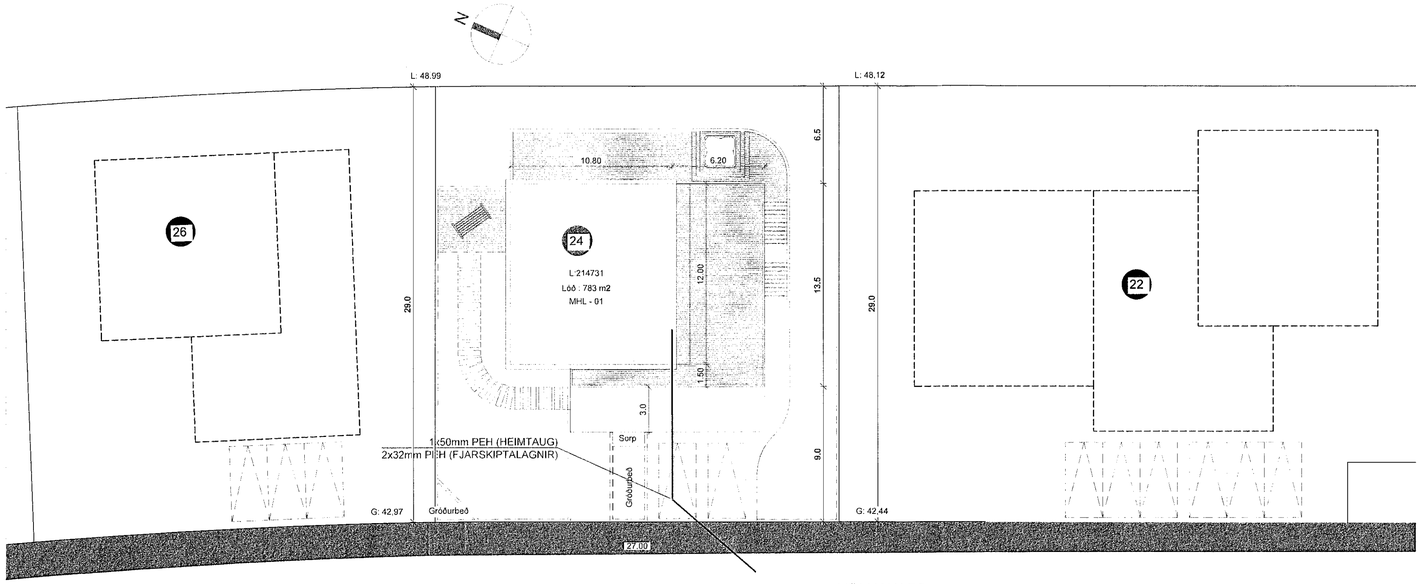

MKV 1:200

SNIÐ Í STEYPUMÓT

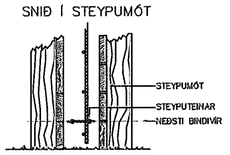

SÖKKULSKAUTSJÁRN NEÐST Í SÖKKLI TENGD MEÐ LYKKJU, TENGING TRYGGÐ MEÐ A.M.K. TVEIMUR VÍRALÁSUM Á HVERJA SAMSETNINGU SJÁ NÁNARI ÚTFÆRSLU Í TÆKNILEGUM TENGI-SKILMÁLUM OG FRÁGANG Á SNIÐI OG SÉRTEIKNINGU

SNIÐ VIÐ DREIFISKÁP

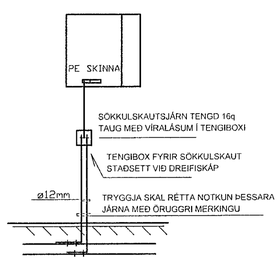

FRÁGANGUR Á SAMTENGINGUM STEYPUJÁRNA FYRIR SÖKKULSKAUT

MKV 1:50

DÆMIGERÐUR FRÁGANGUR SÖKKULSKAUTS

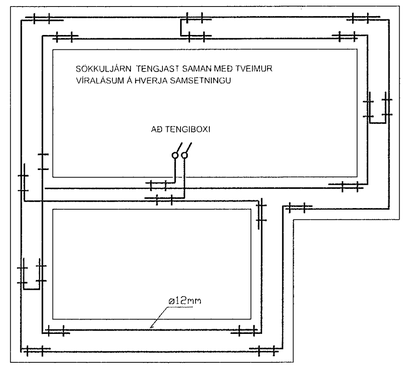

MÓTTEKIÐ
01. APR. 2022
fn. Byggingarfulltrúans í Hafnarfirði

ÚTGÁFUFERILL

NÚMER:	DAGS.	SKÝRINGAR:	UNNIÐ:
DAGS.		SAMRÆM.HÖNNUÐUR	

ELVIT

ELVIT sf.
ÆGISGRUND 12, 210 GARÐABÆR
SÍMI: 888-8010, kt: 630621-0700
NETFANG: tt@elvit.is, HEIMASÍÐA: www.elvit.is

HEITI VERKS:

VÖLUSKARÐ 24
221 HAFNARFJÖRÐUR

HEITI TEIKNINGAR:
SÖKULSKAUT OG AFSTÖÐUTEIKNING

MKV: 1:200 1:50	DAGS. 10/03/22	VERK NR	
TEIKNAÐ. Þ.Þ.	YFIRFARIÐ Þ.Þ.	SAMÞYKKT Þ.Þ.	NR. TEIKNINGAR 1
DAGS.undirskr. Mars 22	NAFN HÖNNUÐAR ÞÓRÐUR ÞORSTEINSSON kt: 051281-3659		
UNDIRSKR.HÖNNUÐAR			ÚTGÁFA A

Róbert Svavarsson 190387-4109