Grunnmynd kjallara
Lagnir
1. hluti
1/50

YFIRLITSMYND 1:500

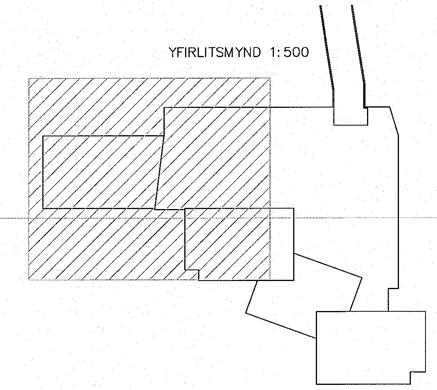

Samþykkt þann
04. maí 2023
f.h. byggingarfulltrúans í Hafnarfirði
Róbert A. Róbertsson

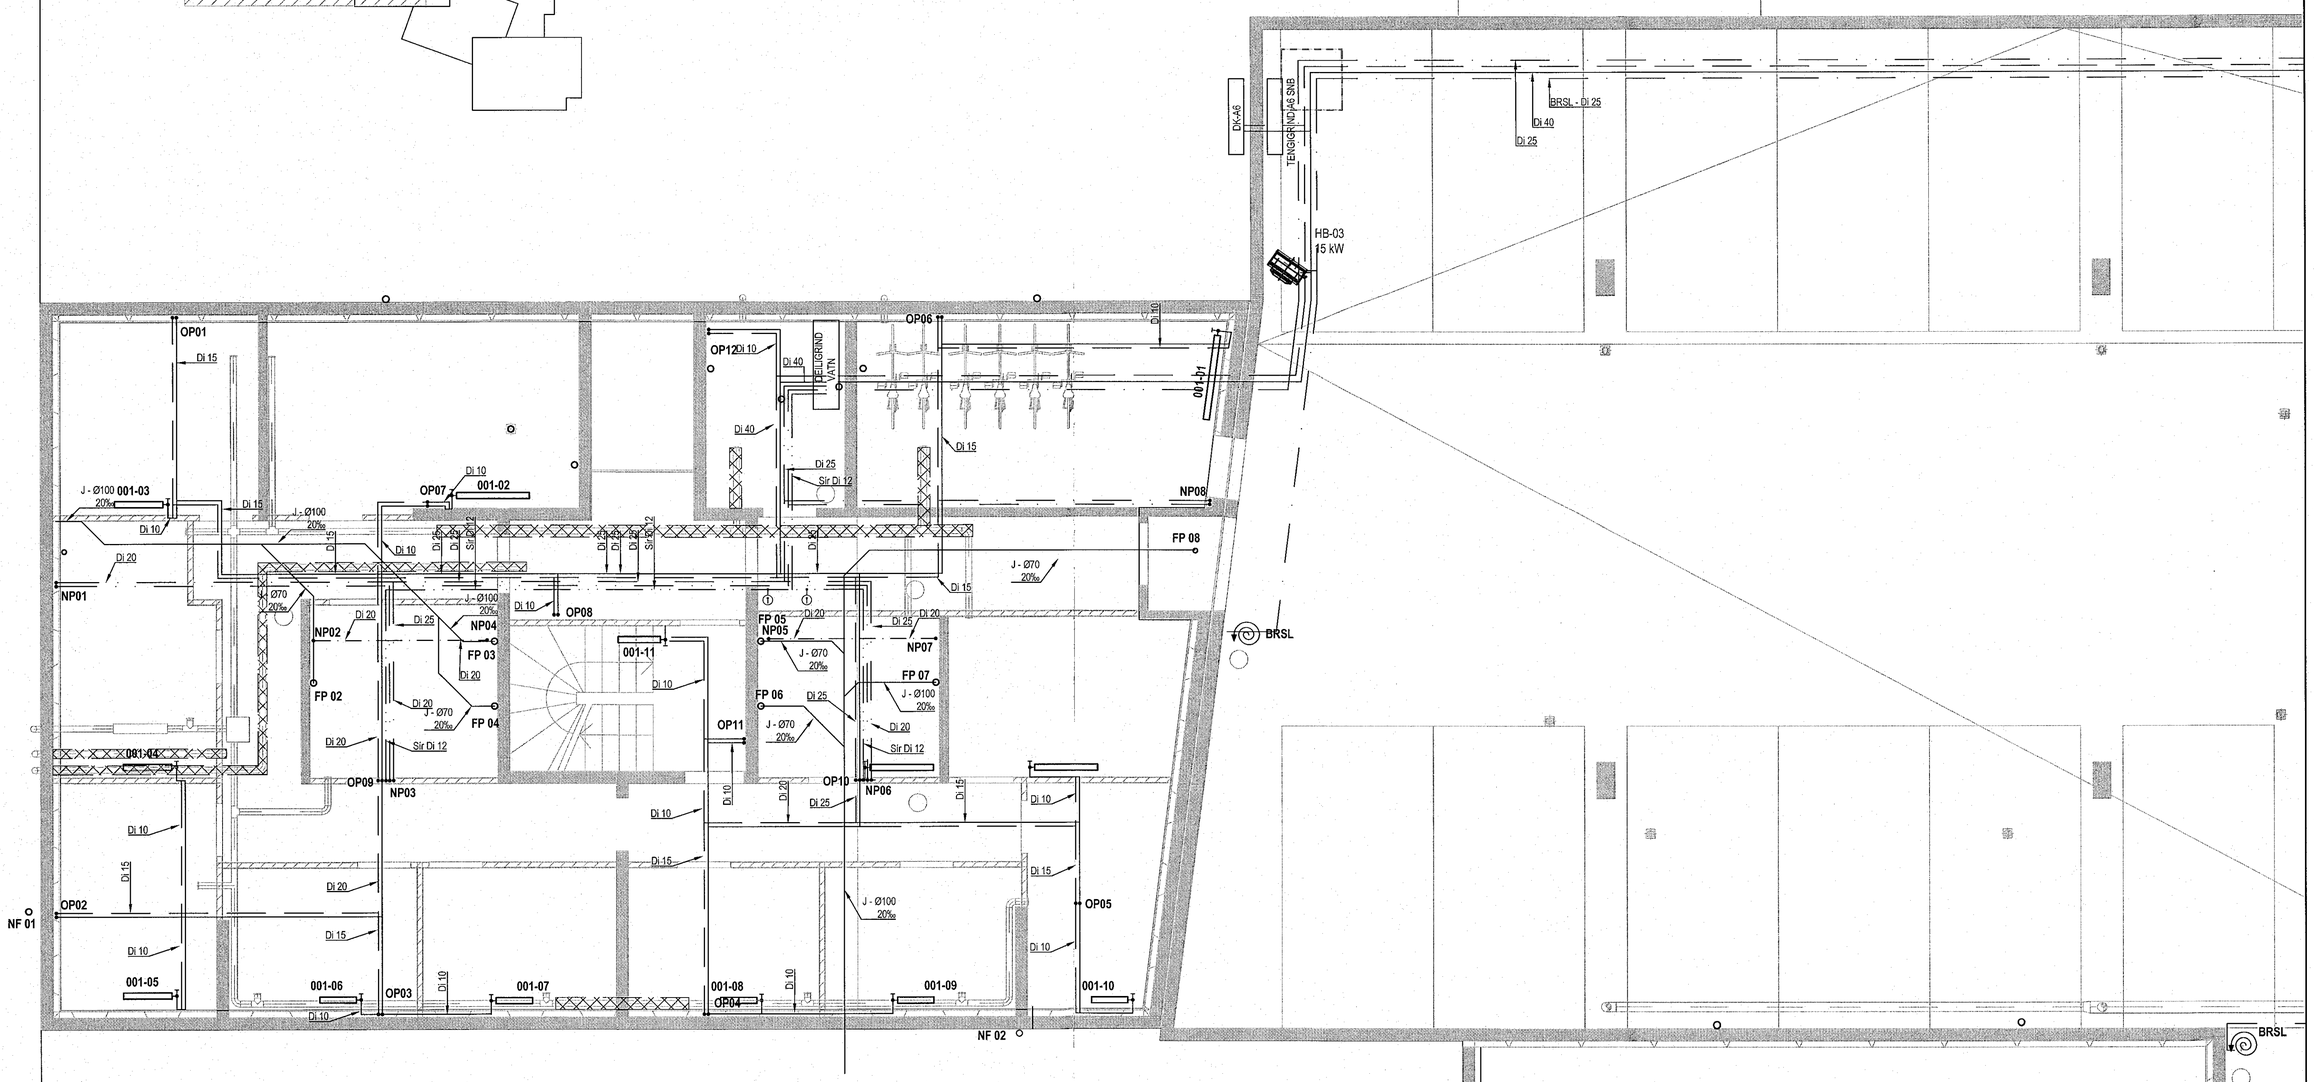

1:50 1 2 3 4 5 M

Apalskarð 6-8 Hafnarfjörður

Hita- og neysluvatnslagnir
Grunnmynd kjallara
1. hluti

				HANNAÐ ÁB	TEIKNAÐ DR	MKV. 1/50	VERKNR. 17-105
				SAMÞ.	FASA Lagnir	TEIKN. NR. P 02-1	
ÚTGÁFA		DAGS.	NAFN	ÁBYRGÐ. Ágúst Birgisson 160557-4199	DAGS. 29.03.2023		

VÍÐSJÁ
VERKFRÆÐISTOFA FRV
TRYGGVAGATA 11, 101 REYKJAVÍK
SÍMI: 561 9040, NETFANG: vidsja@vidsja.is
www.vidsja.is