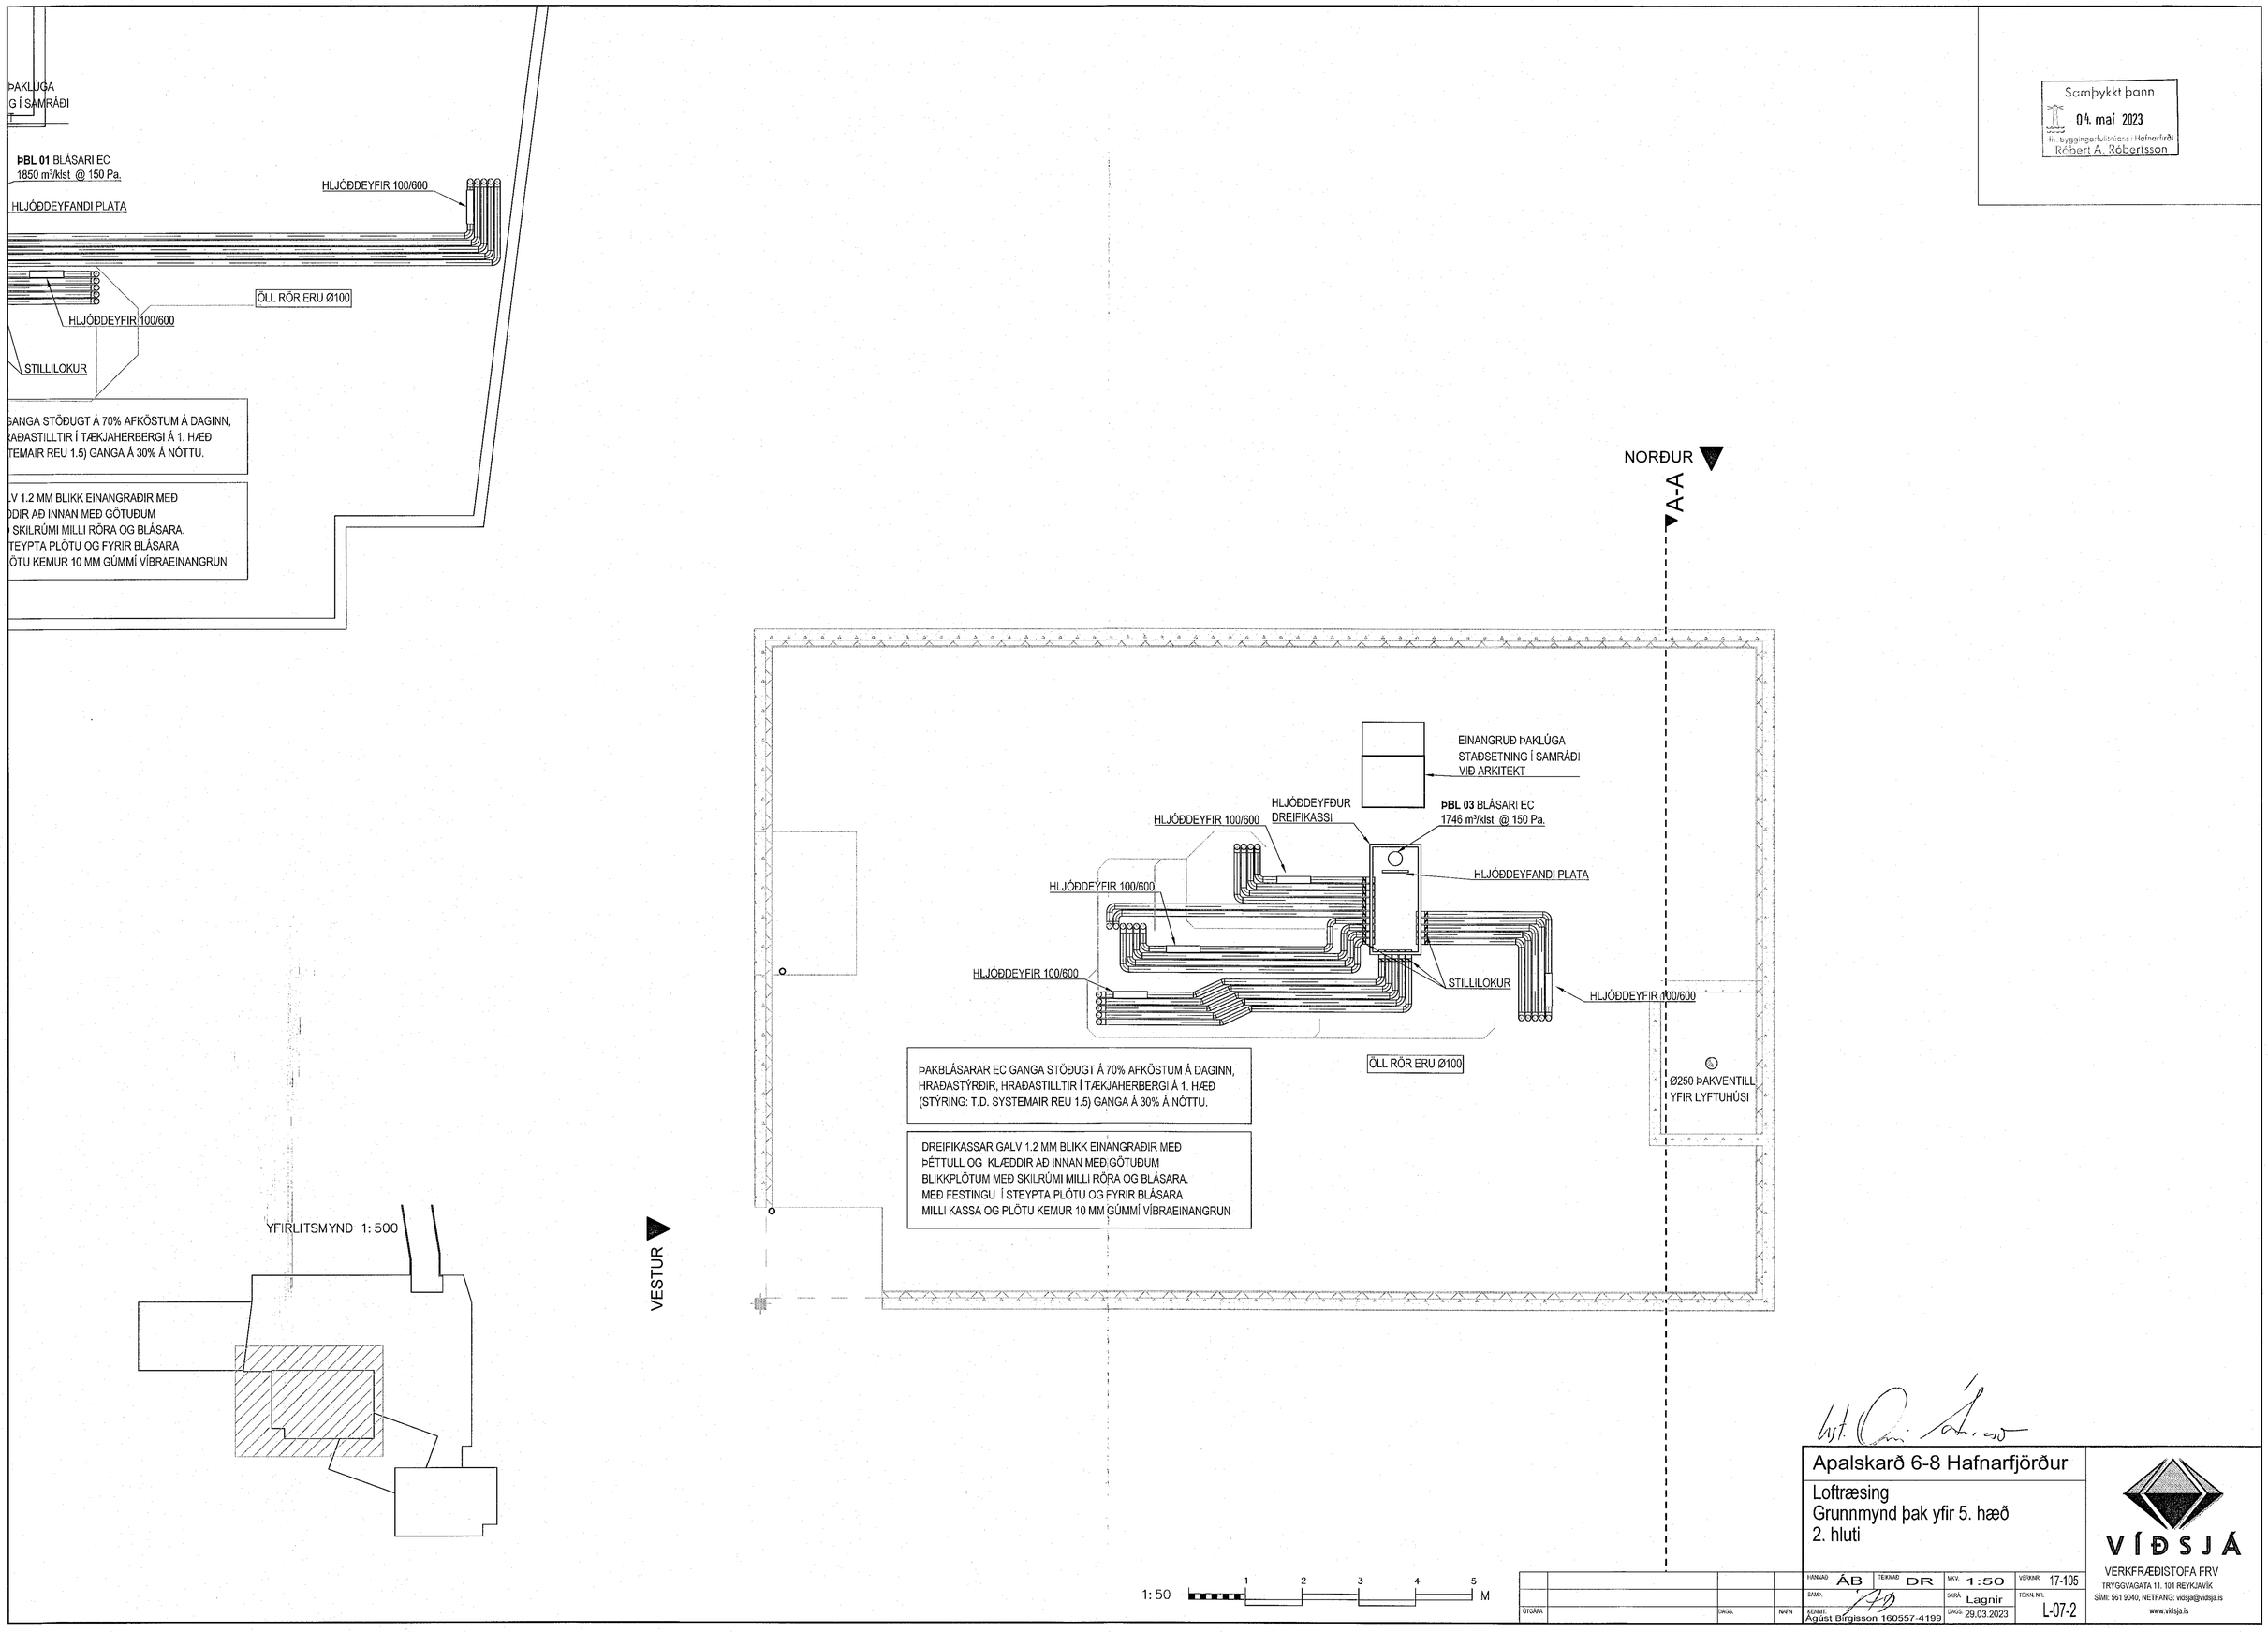

Samþykkt þann
04. maí 2023
fh. byggingarfulltrúans í Hafnarfirði
Róbert A. Róbertsson

Apalskarð 6-8 Hafnarfjörður

Loftræsing
Grunnmynd þak yfir 5. hæð
2. hluti

HANNAÐ ÁB	TEIKNAÐ DR	MKV. 1:50	VERKNR. 17-105
SAMÞ.		SKRÁ. Lagnir	TEIKN. NR. L-07-2
KENNIT. Ágúst Birgisson 160557-4199		DAGS. 29.03.2023	

ÚTGÁFA | DAGS. | NAFN

VÍÐSJÁ
VERKFRÆÐISTOFA FRV
TRYGGVAGATA 11. 101 REYKJAVÍK
SÍMI: 561 9040, NETFANG: vidsja@vidsja.is
www.vidsja.is