

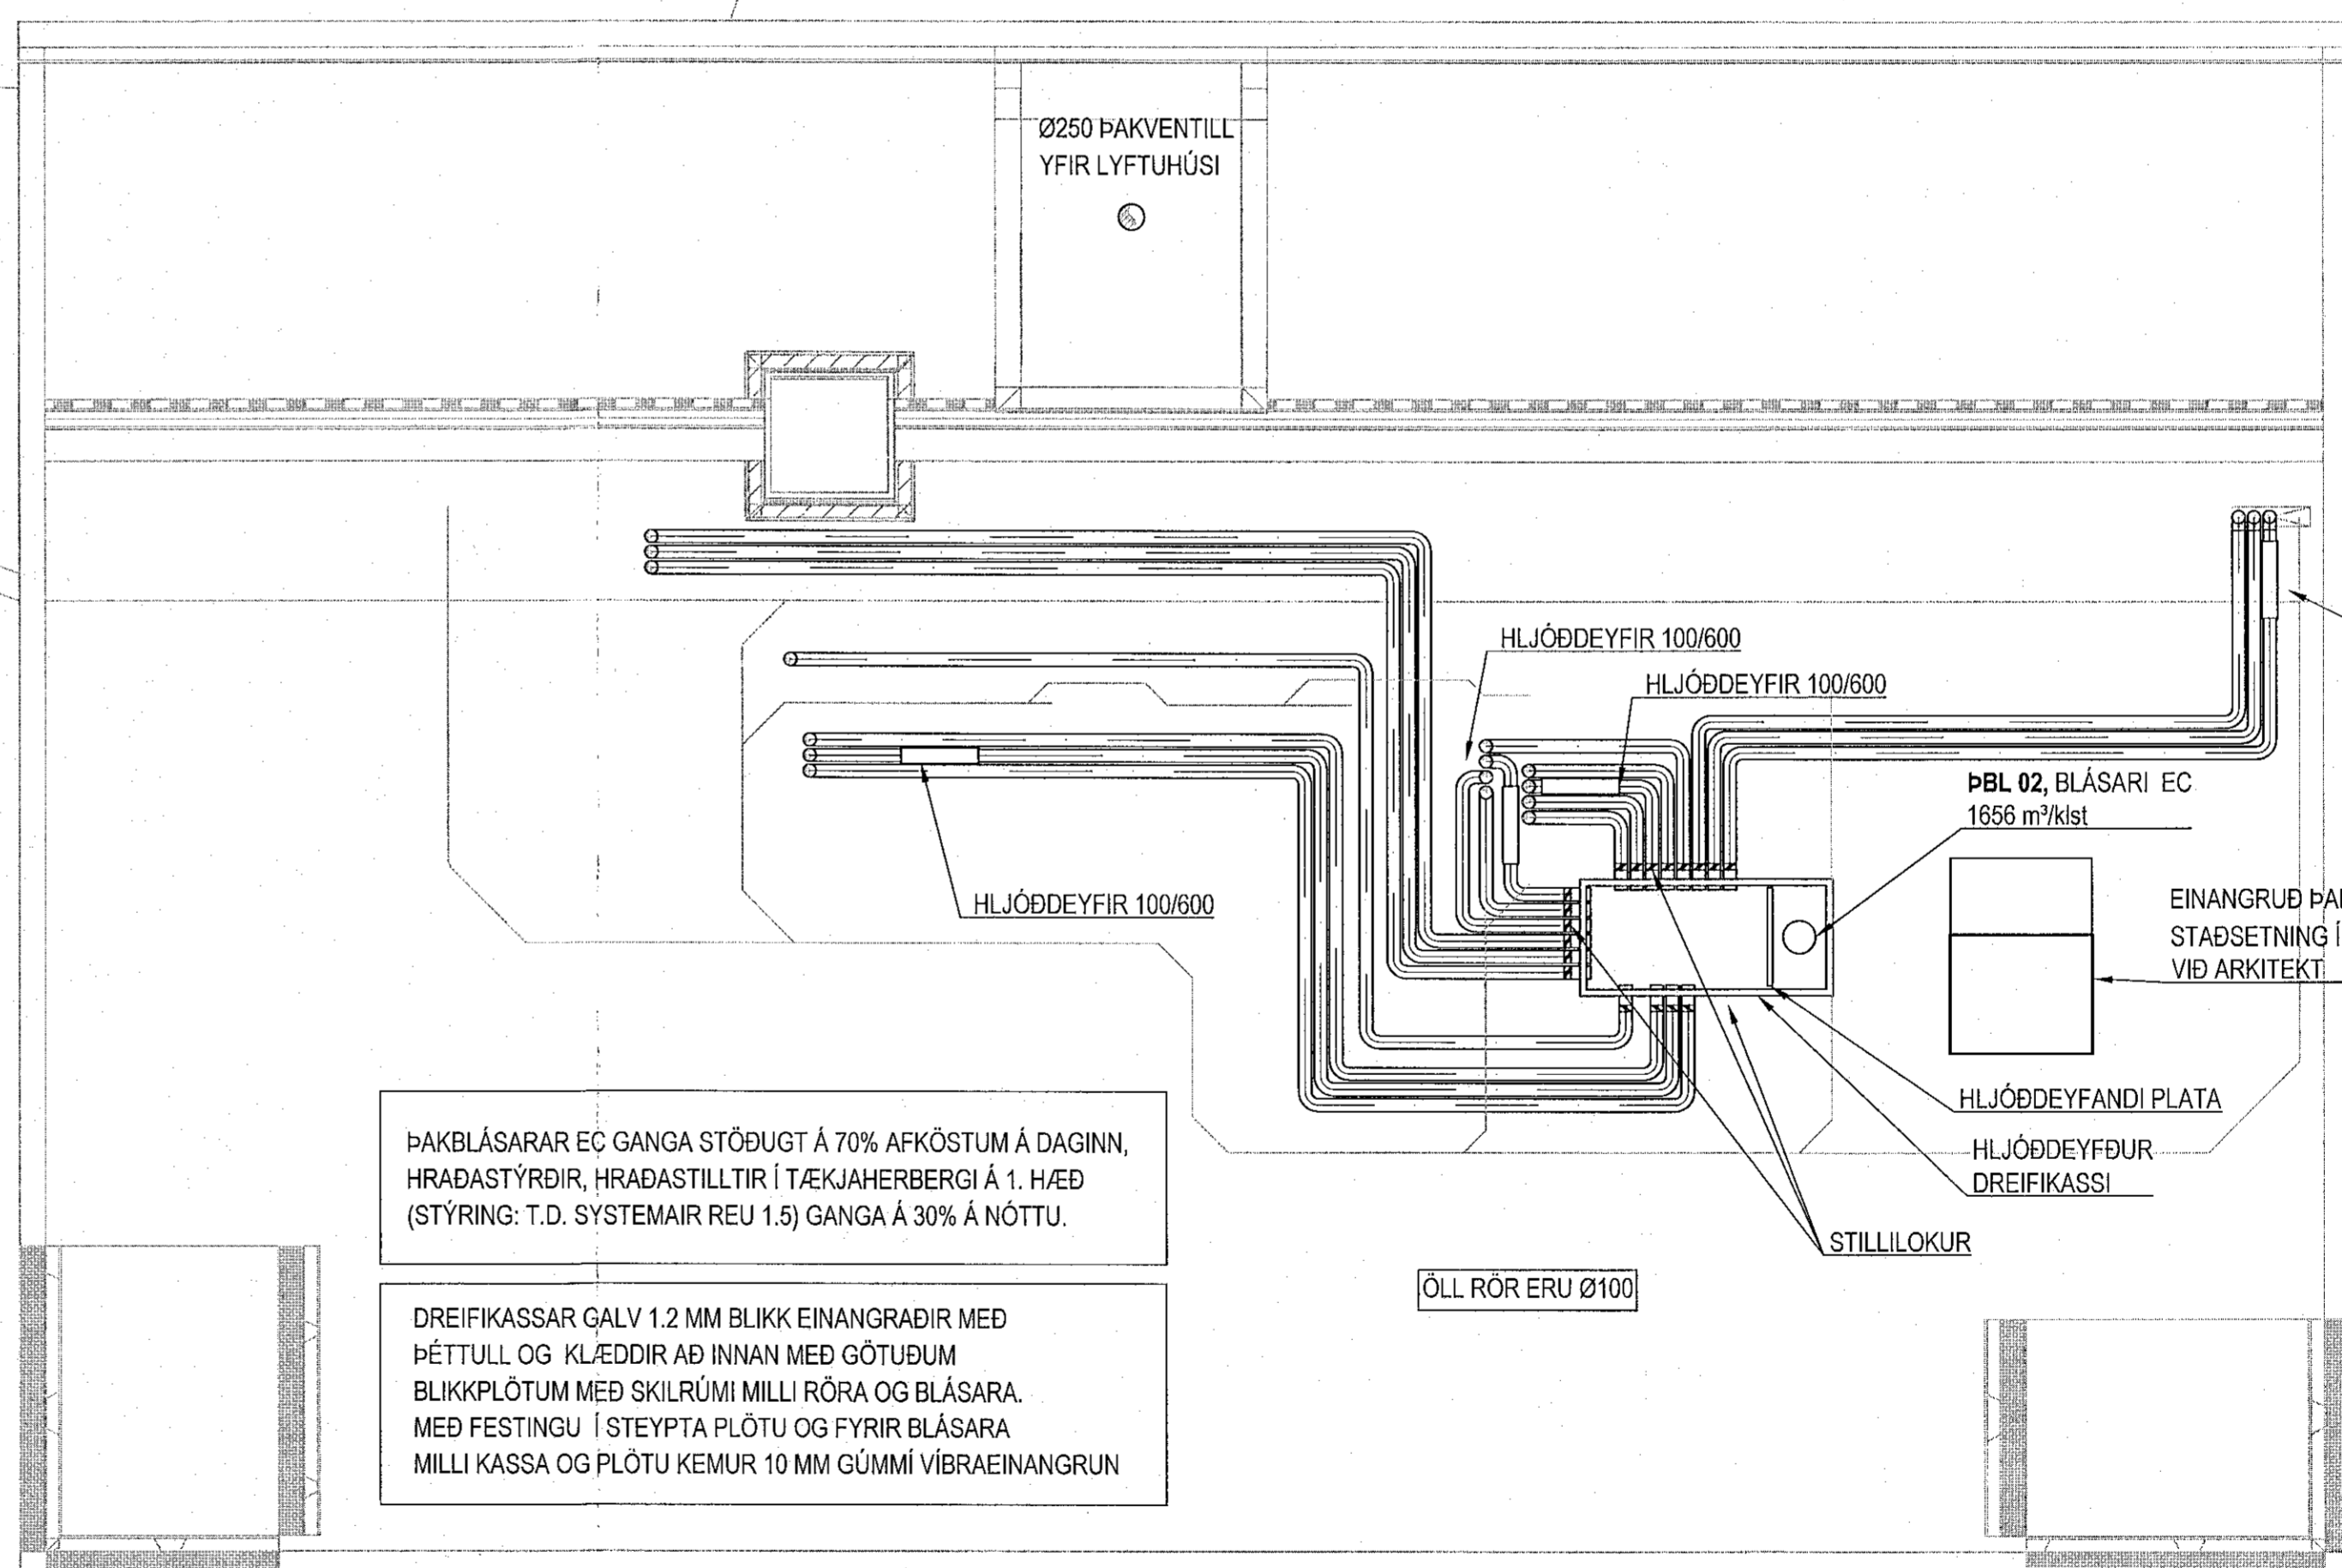


Samþykkt þann  
04. maí 2023  
Róbert A. Róbertsson

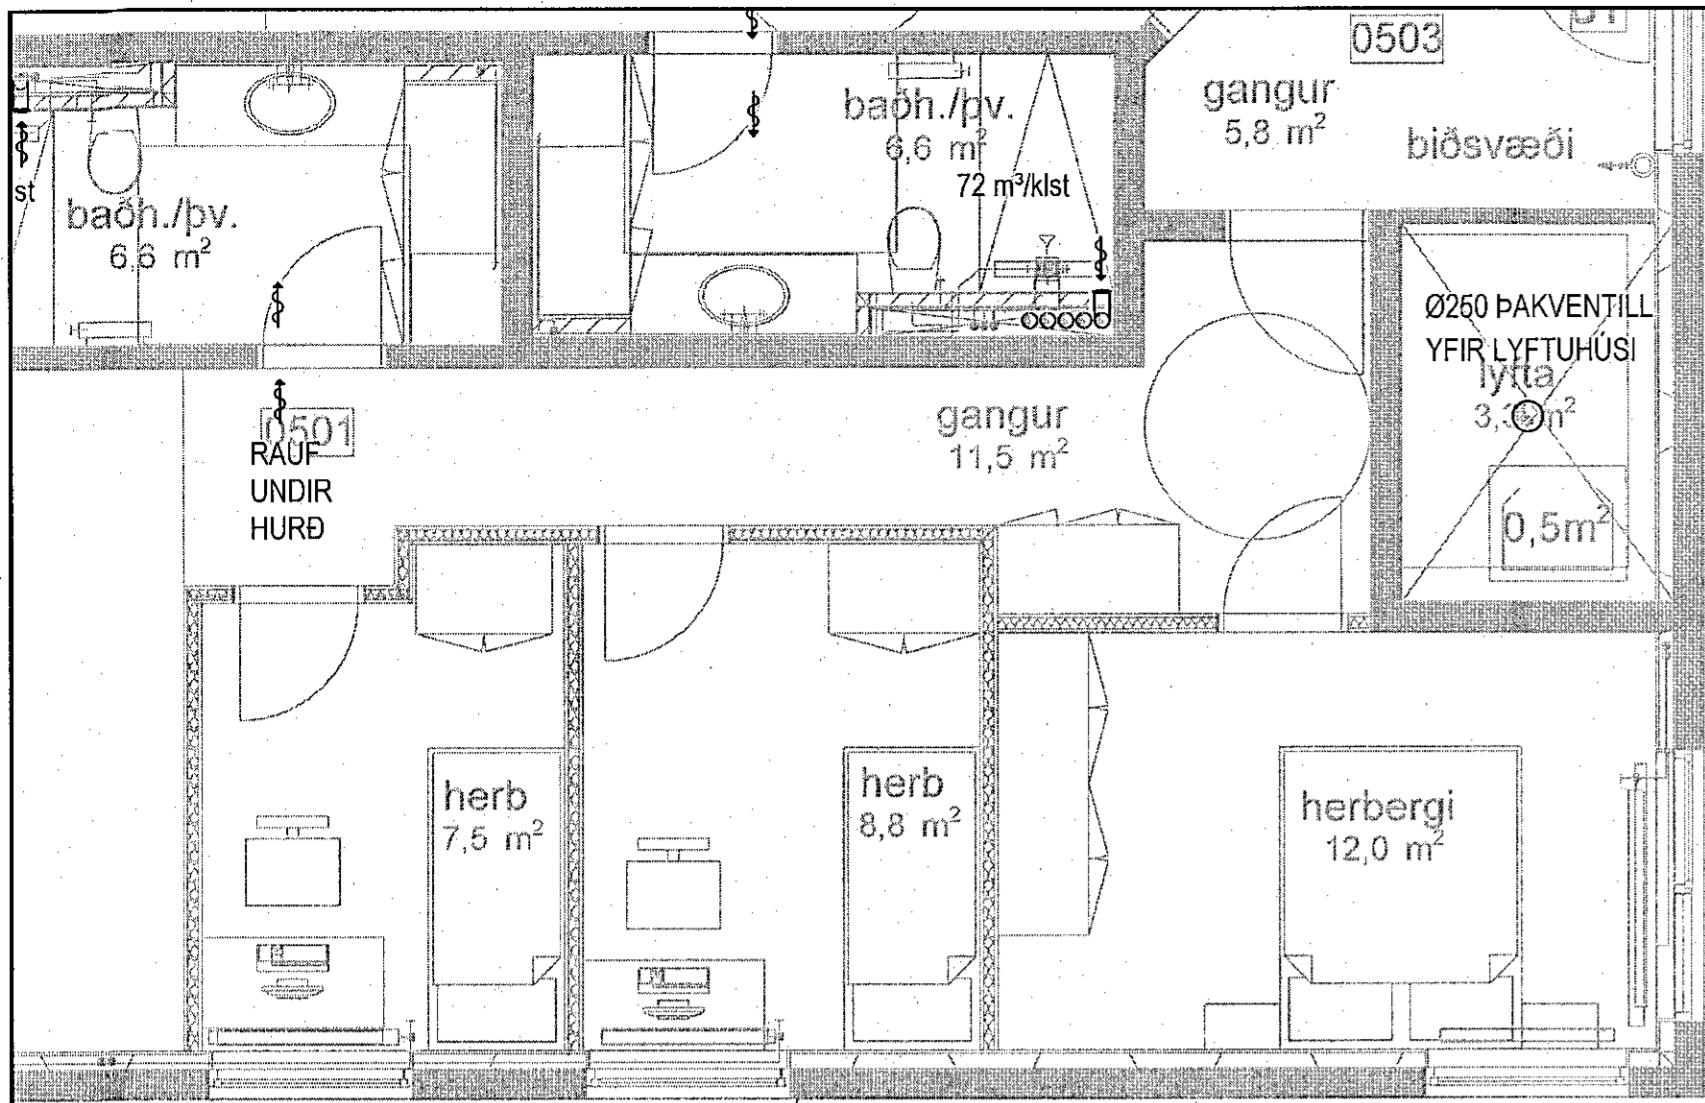


YFIRLITSMYND 1:500

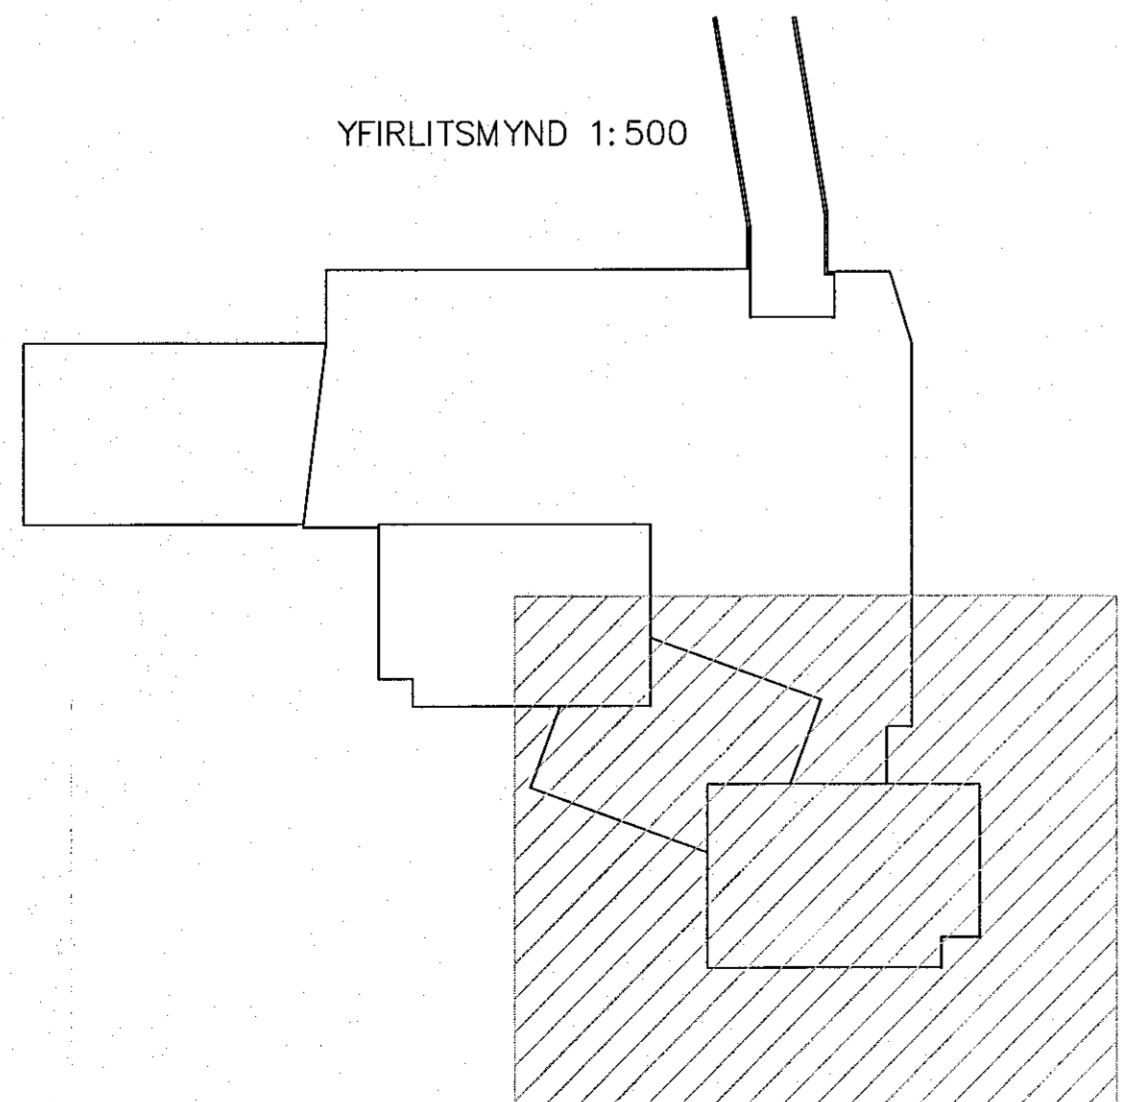

ÞAKBLÁSARAR EC GANGA STÖÐUGT Á 70% AFKÖSTUM Á DAGINN, HRADASTÝRÐIR, HRADASTILLTIR Í TÆKJAHERBERGI Á 1. HÆÐ (STÝRING: T.D. SYSTEMAIR REU 1.5) GANGA Á 30% Á NOTTU.

DREIFIKASSAR GÁLV 1.2 MM BLIKK EINANGRÁÐIR MED ÞÉTTULL OG KLÆDDIR AÐ INNAN MED GÖTUÐUM BLIKKPLÖTUM MED SKILRÚMI MILLI RÖRA OG BLÁSARA. MED FESTINGU Í STEYPTA PLÖTU OG FYRIR BLÁSARA MILLI KASSA OG PLÖTU KEMUR 10 MM GÚMMI VIBRAEINANGRUN

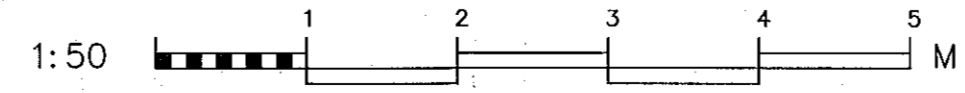

*hst. Ólafur Á.*

Apalskarð 6-8 Hafnarfjörður  
Loftræsing  
Grunnmynd 5. hæð  
Þak yfir 4. hæð  
3. hluti *hj*



SWANAD	AB	TEKJUDR	DR	MKV. 1:50	VERUR 17-105
SKAÐ		SKAÐ	Lagnir	TEKJ. NR.	
ÚTGÁFA		DAGS	29.03.2023	L-06-3	
		NAFN	Agúst Birgisson 160557-4195		