
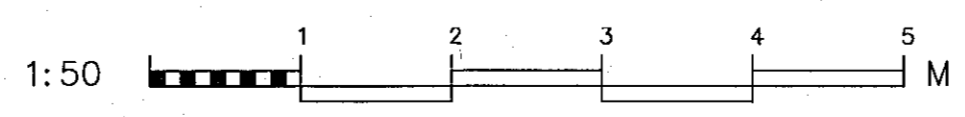
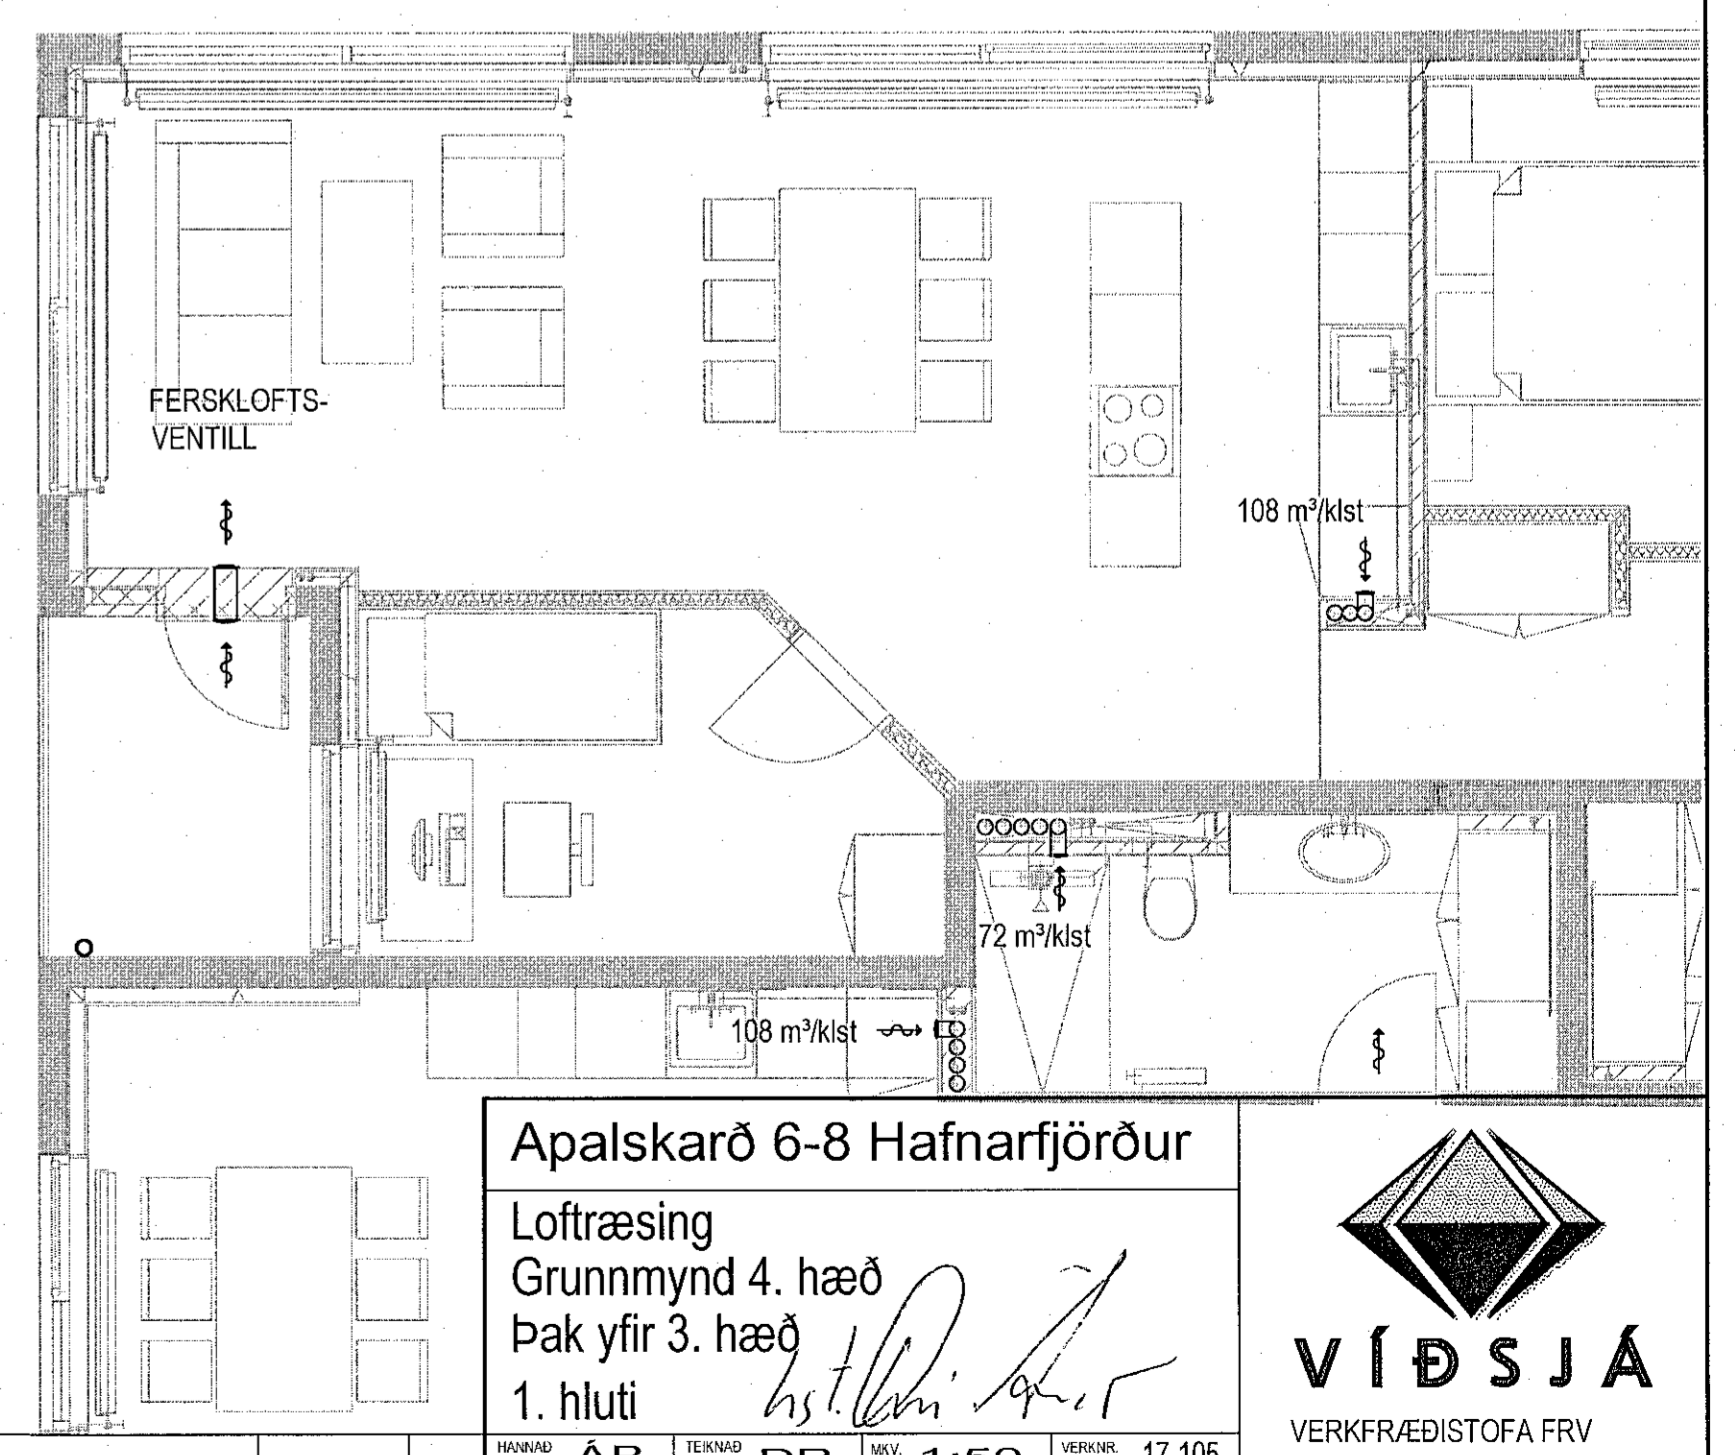
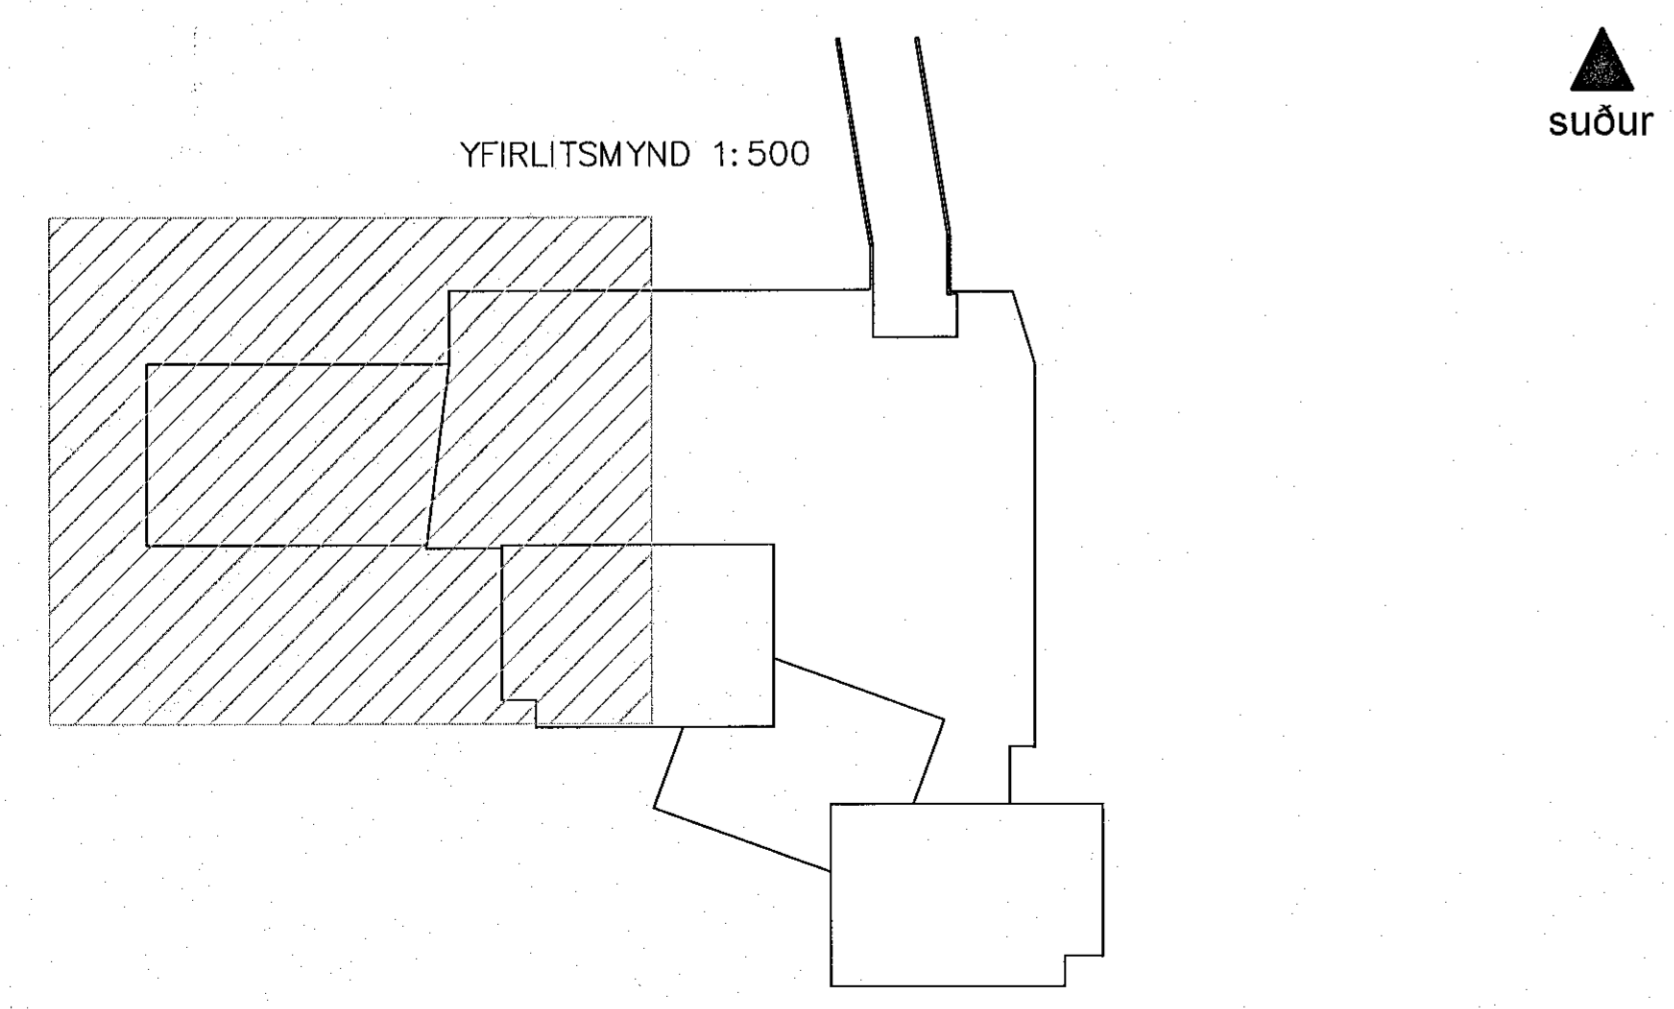


Samþykkt þann
 04. maí 2023
 Róbert A. Róbertsson

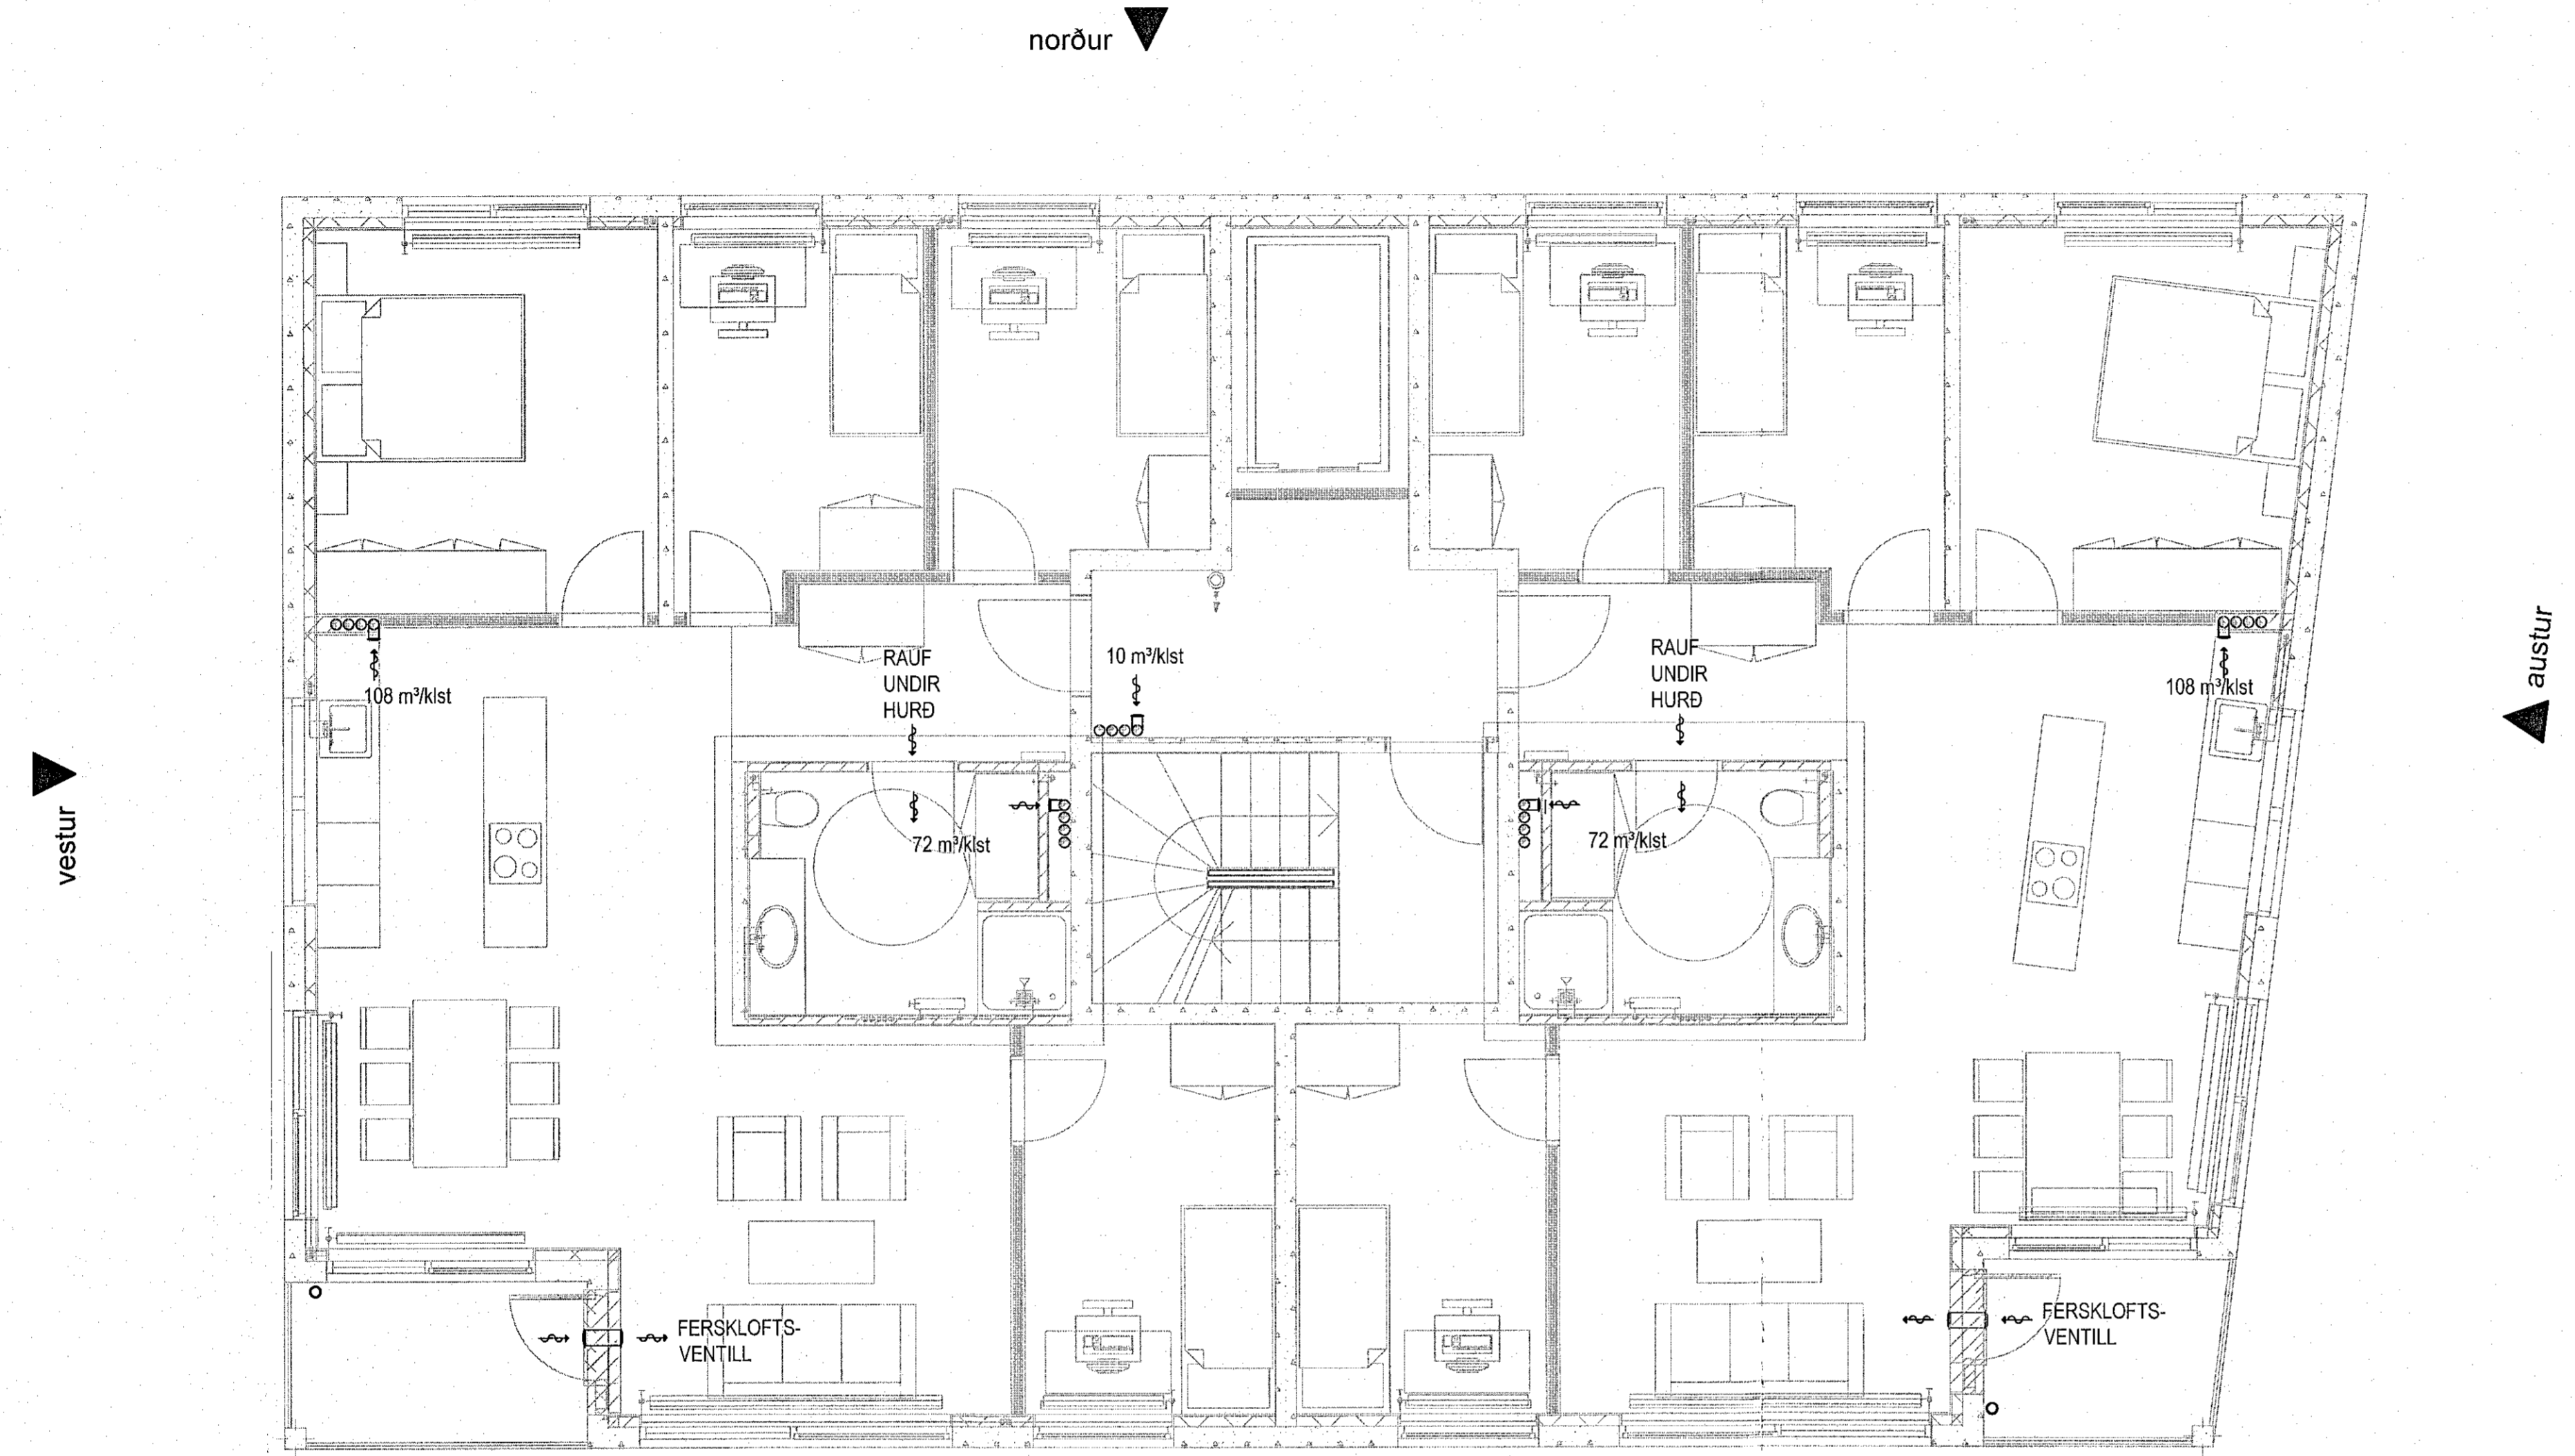

Apalskarð 6-8 Hafnarfjörður

Loftræsing
 Grunnmynd 4. hæð
 Þak yfir 3. hæð
 1. hluti

17-105

VERKFRÆÐISTOFA FRV
 TRÝGGVAGATA 11, 101 REYKJAVÍK
 Sími: 551 9040, NETFANG: vidsja@vidsja.is
 www.vidsja.is

MARKN.	AB	TEKNAÐ	DR	SKALA	1:50	VERKNR.	17-105
DRAG		DRÖG		DRÖG	Lagnir	DRÖG	L-05-1
DRÖG		DRÖG		DRÖG	29.03.2023		