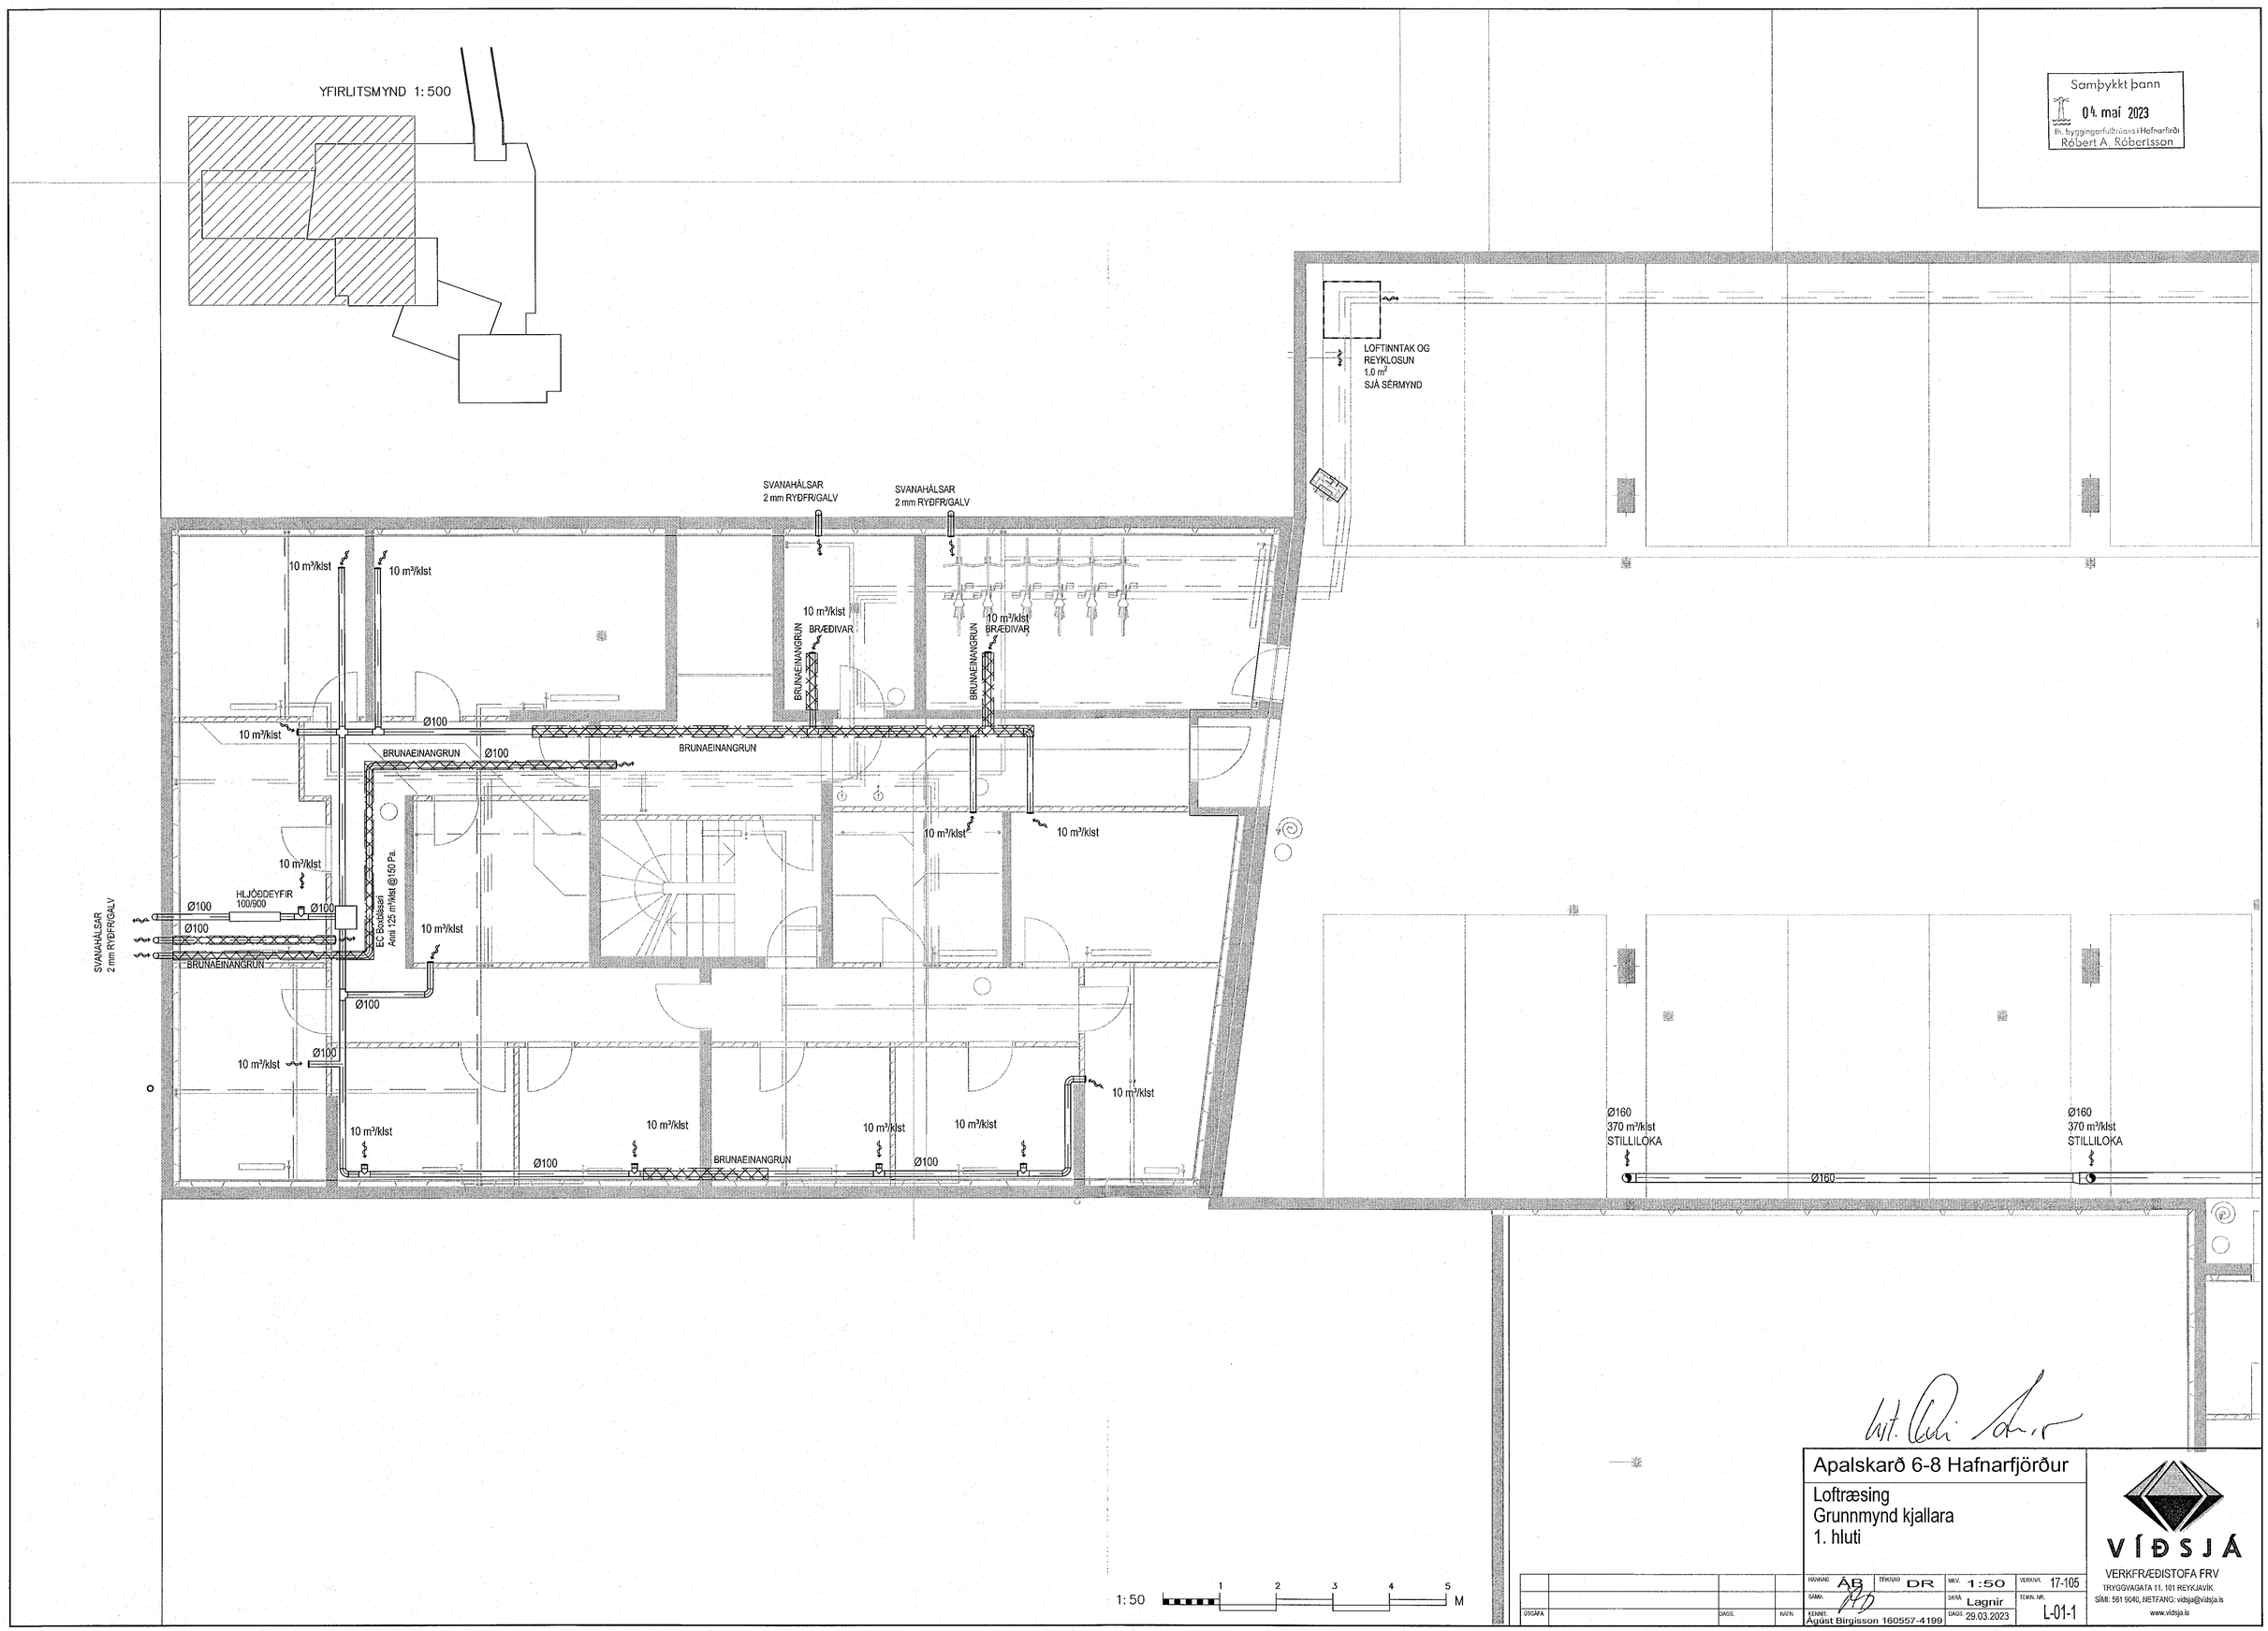

Apalskarð 6-8 Hafnarfjörður

Loftræsing
Grunnmynd kjallara
1. hluti

				HANNAÐ ÁB	TEIKNAÐ DR	MKV. 1:50	VERKNR. 17-105
				SAMÞ.		SKRÁ Lagnir	TEIKN. NR. L-01-1
ÚTGÁFA		DAGS.	NAFN	KENNIT. Ágúst Birgisson 160557-4199		DAGS. 29.03.2023	

VÍÐSJÁ
VERKFRÆÐISTOFA FRV
TRYGGVAGATA 11. 101 REYKJAVÍK
SÍMI: 561 9040, NETFANG: vidsja@vidsja.is
www.vidsja.is