Samþykkt þann
04. maí 2023
fh. byggingarfulltrúans í Hafnarfirði
Róbert A. Róbertsson

ÁSÝNDIR FRÁRENNSLISLAGNA
APALSKARÐ 8

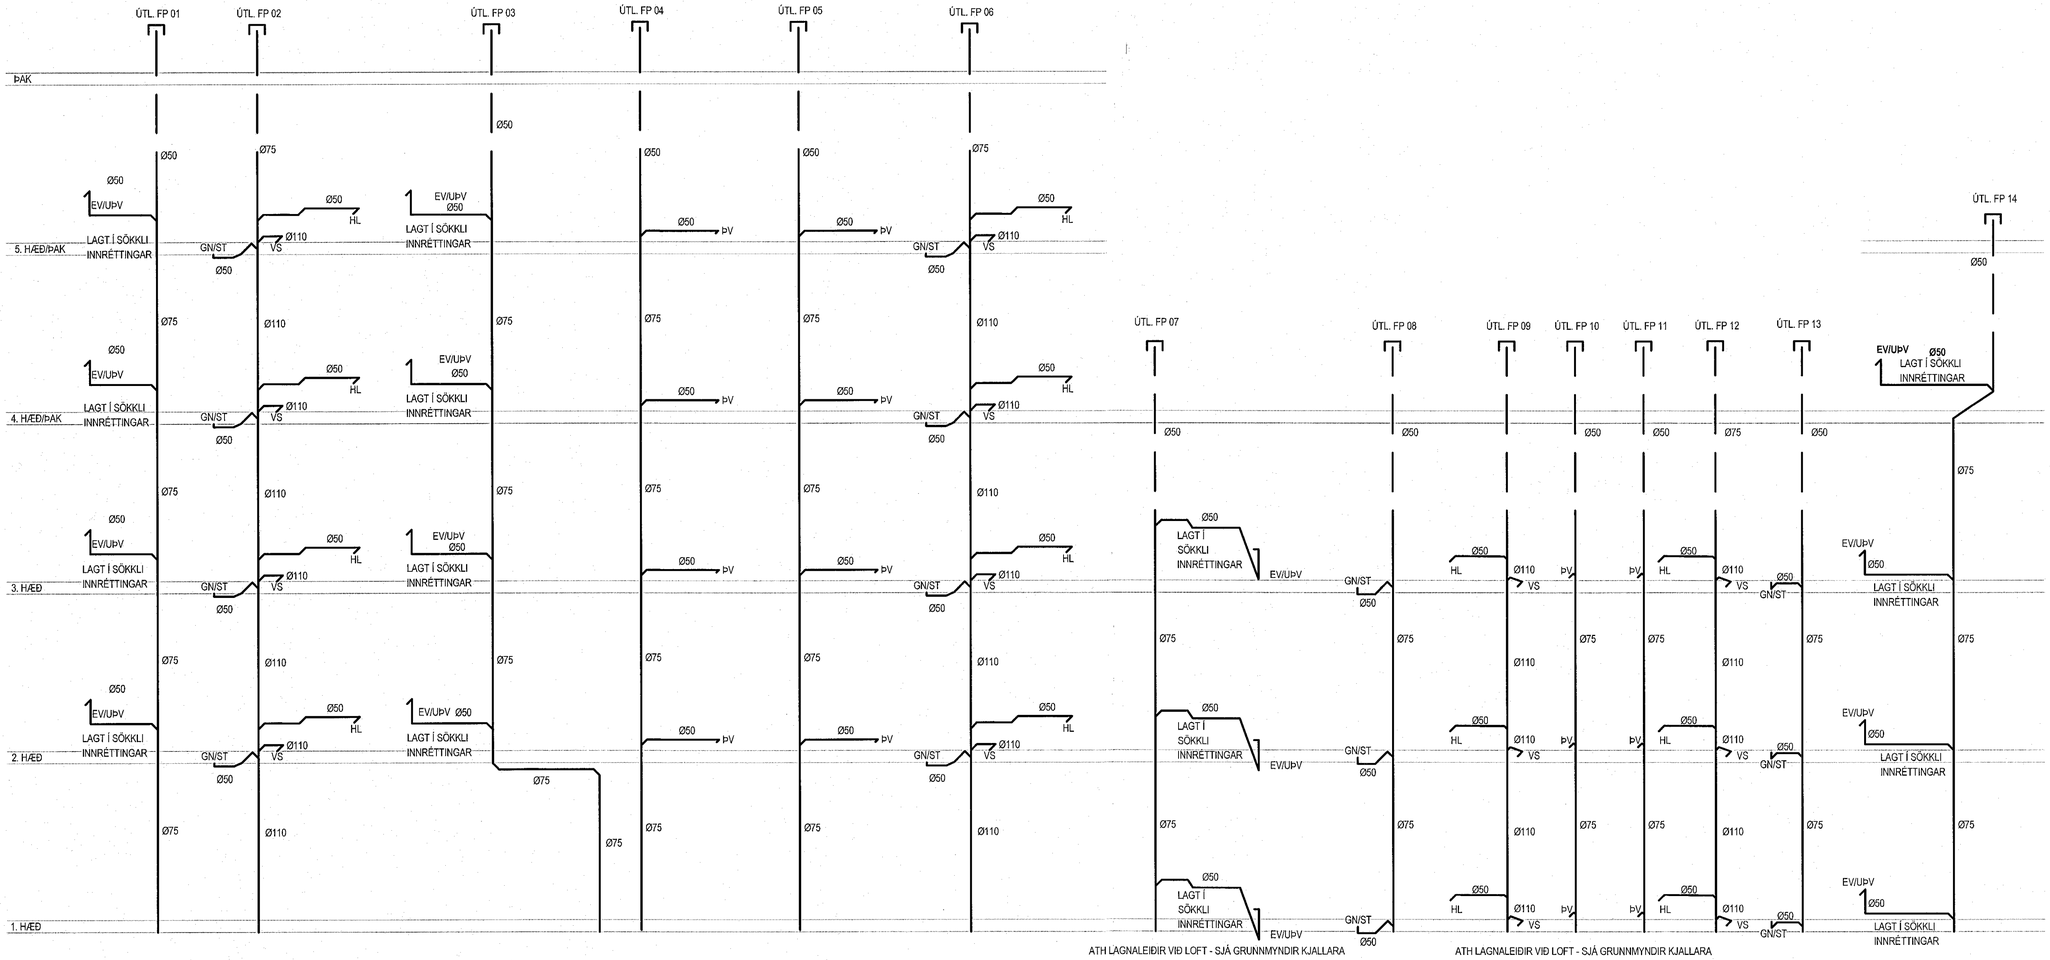

ATH LAGNALEIÐIR VIÐ LOFT - SJÁ GRUNNMYNDIR KJALLARA

ATH LAGNALEIÐIR VIÐ LOFT - SJÁ GRUNNMYNDIR KJALLARA

1:50 1 2 3 4 5 M

Apalskarð 6-8 Hafnarfjörður

Hita- og neysluvatnslagnir
Ásýndir fallstamma
Apalskarð 8
1. hluti

				HANNAÐ	ÁB	TEIKNAÐ	DR	MKV. 1/50	VERKNR. 17-105
				SAMÞ.		SKRÁ	Lagnir	TEIKN. NR. P-14-1
				KENNIT.	Ágúst Birgisson 160557-4199	DAGS.	29.03.2023	
				UTGÁFA	DAGS.	NAFN.		

VÍÐSJÁ
VERKFRÆÐISTOFA FRV
TRYGGVAGATA 11, 101 REYKJAVÍK
SÍMI: 561 9040, NETFANG: vidsja@vidsja.is
www.vidsja.is