Samþykkt þann
04. maí 2023
fh. byggingarfulltrúans í Hafnarfirði
Róbert A. Róbertsson

ÁSÝNDIR HITAVEITULAGNA
APALSKARÐ 8

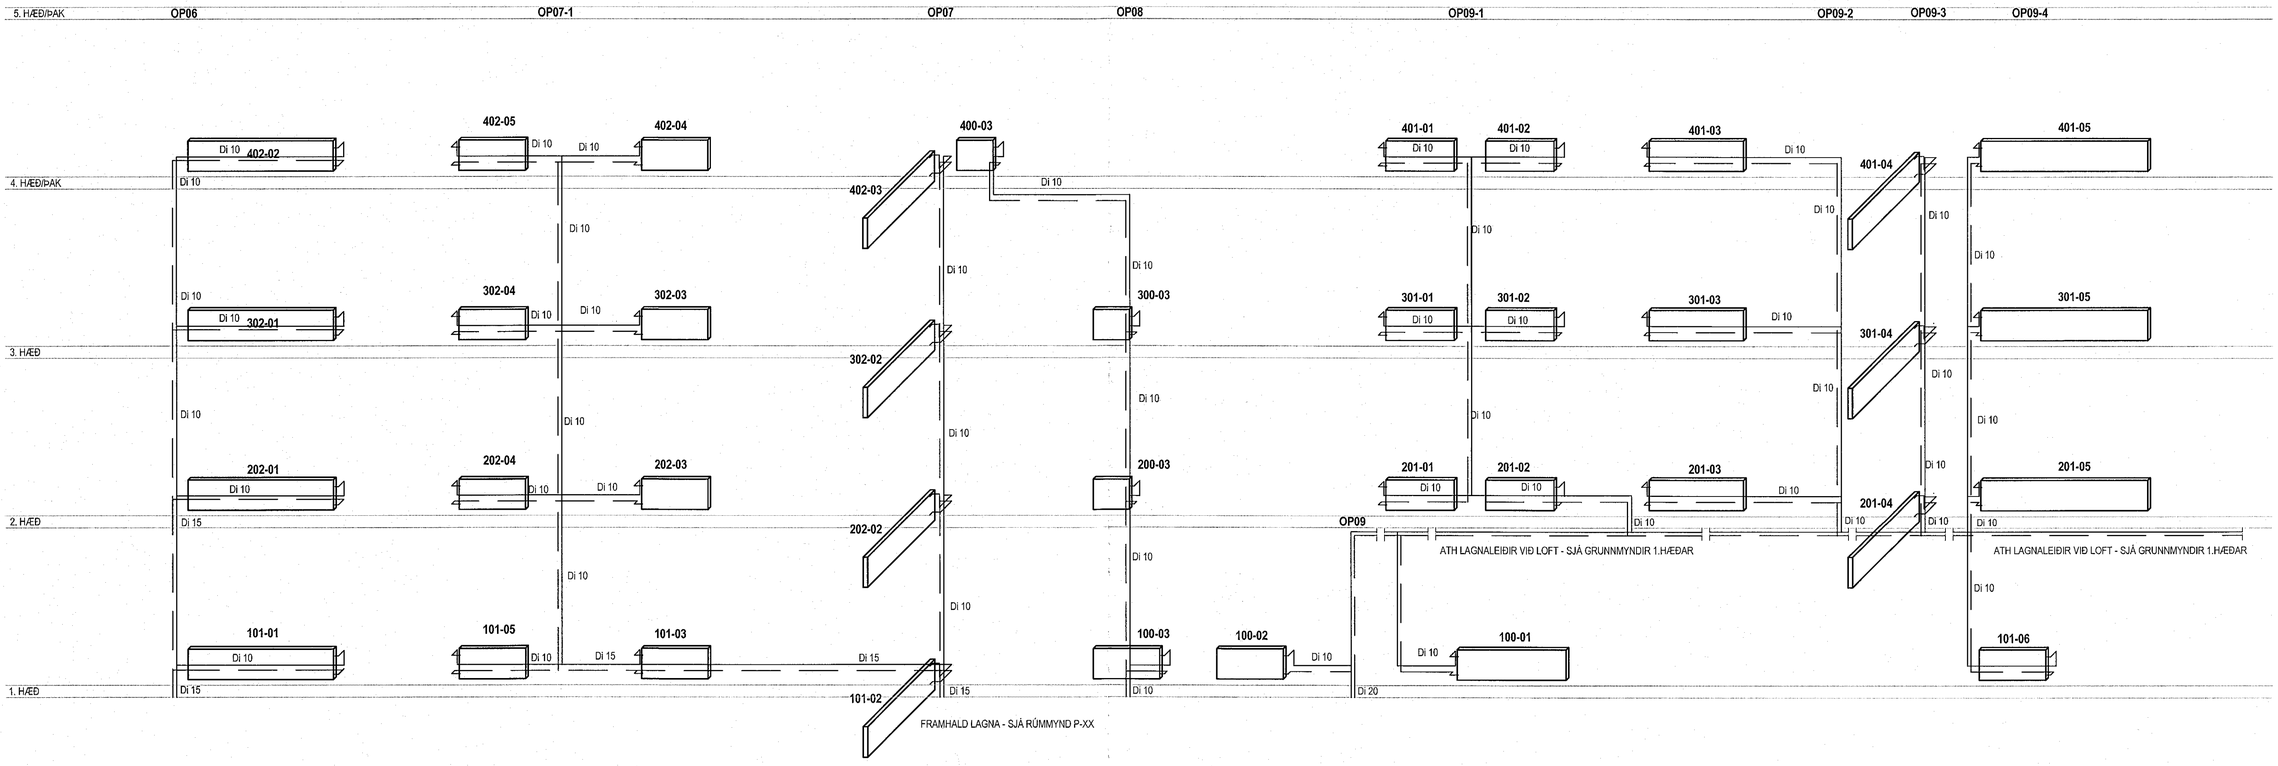

1:50 1 2 3 4 5 M

Apalskarð 6-8 Hafnarfjörður
Hita- og neysluvatnslagnir
Ásýndir hitaveitulagna
Apalskarð 8
3. hluti

					HANNAÐ ÁB	TEIKNAÐ DR	MKV. 1/50
					SAMÞ.	SKRÁ Lagnir	TEIKN. NR. P 12-3
					KENNIT. Ágúst Birgisson 160557-4199	DAGS. 29.03.2023	VERKNR. 17-105
ÚTGÁFA		DAGS.	NAFN				

VÍÐSJÁ
VERKFRÆÐISTOFA FRV
TRYGGVAGATA 11, 101 REYKJAVÍK
SÍMI: 561 9040, NETFANG: vidsja@vidsja.is
www.vidsja.is