Rúmmynd hitalagna
Lagnir kjallara 1/50

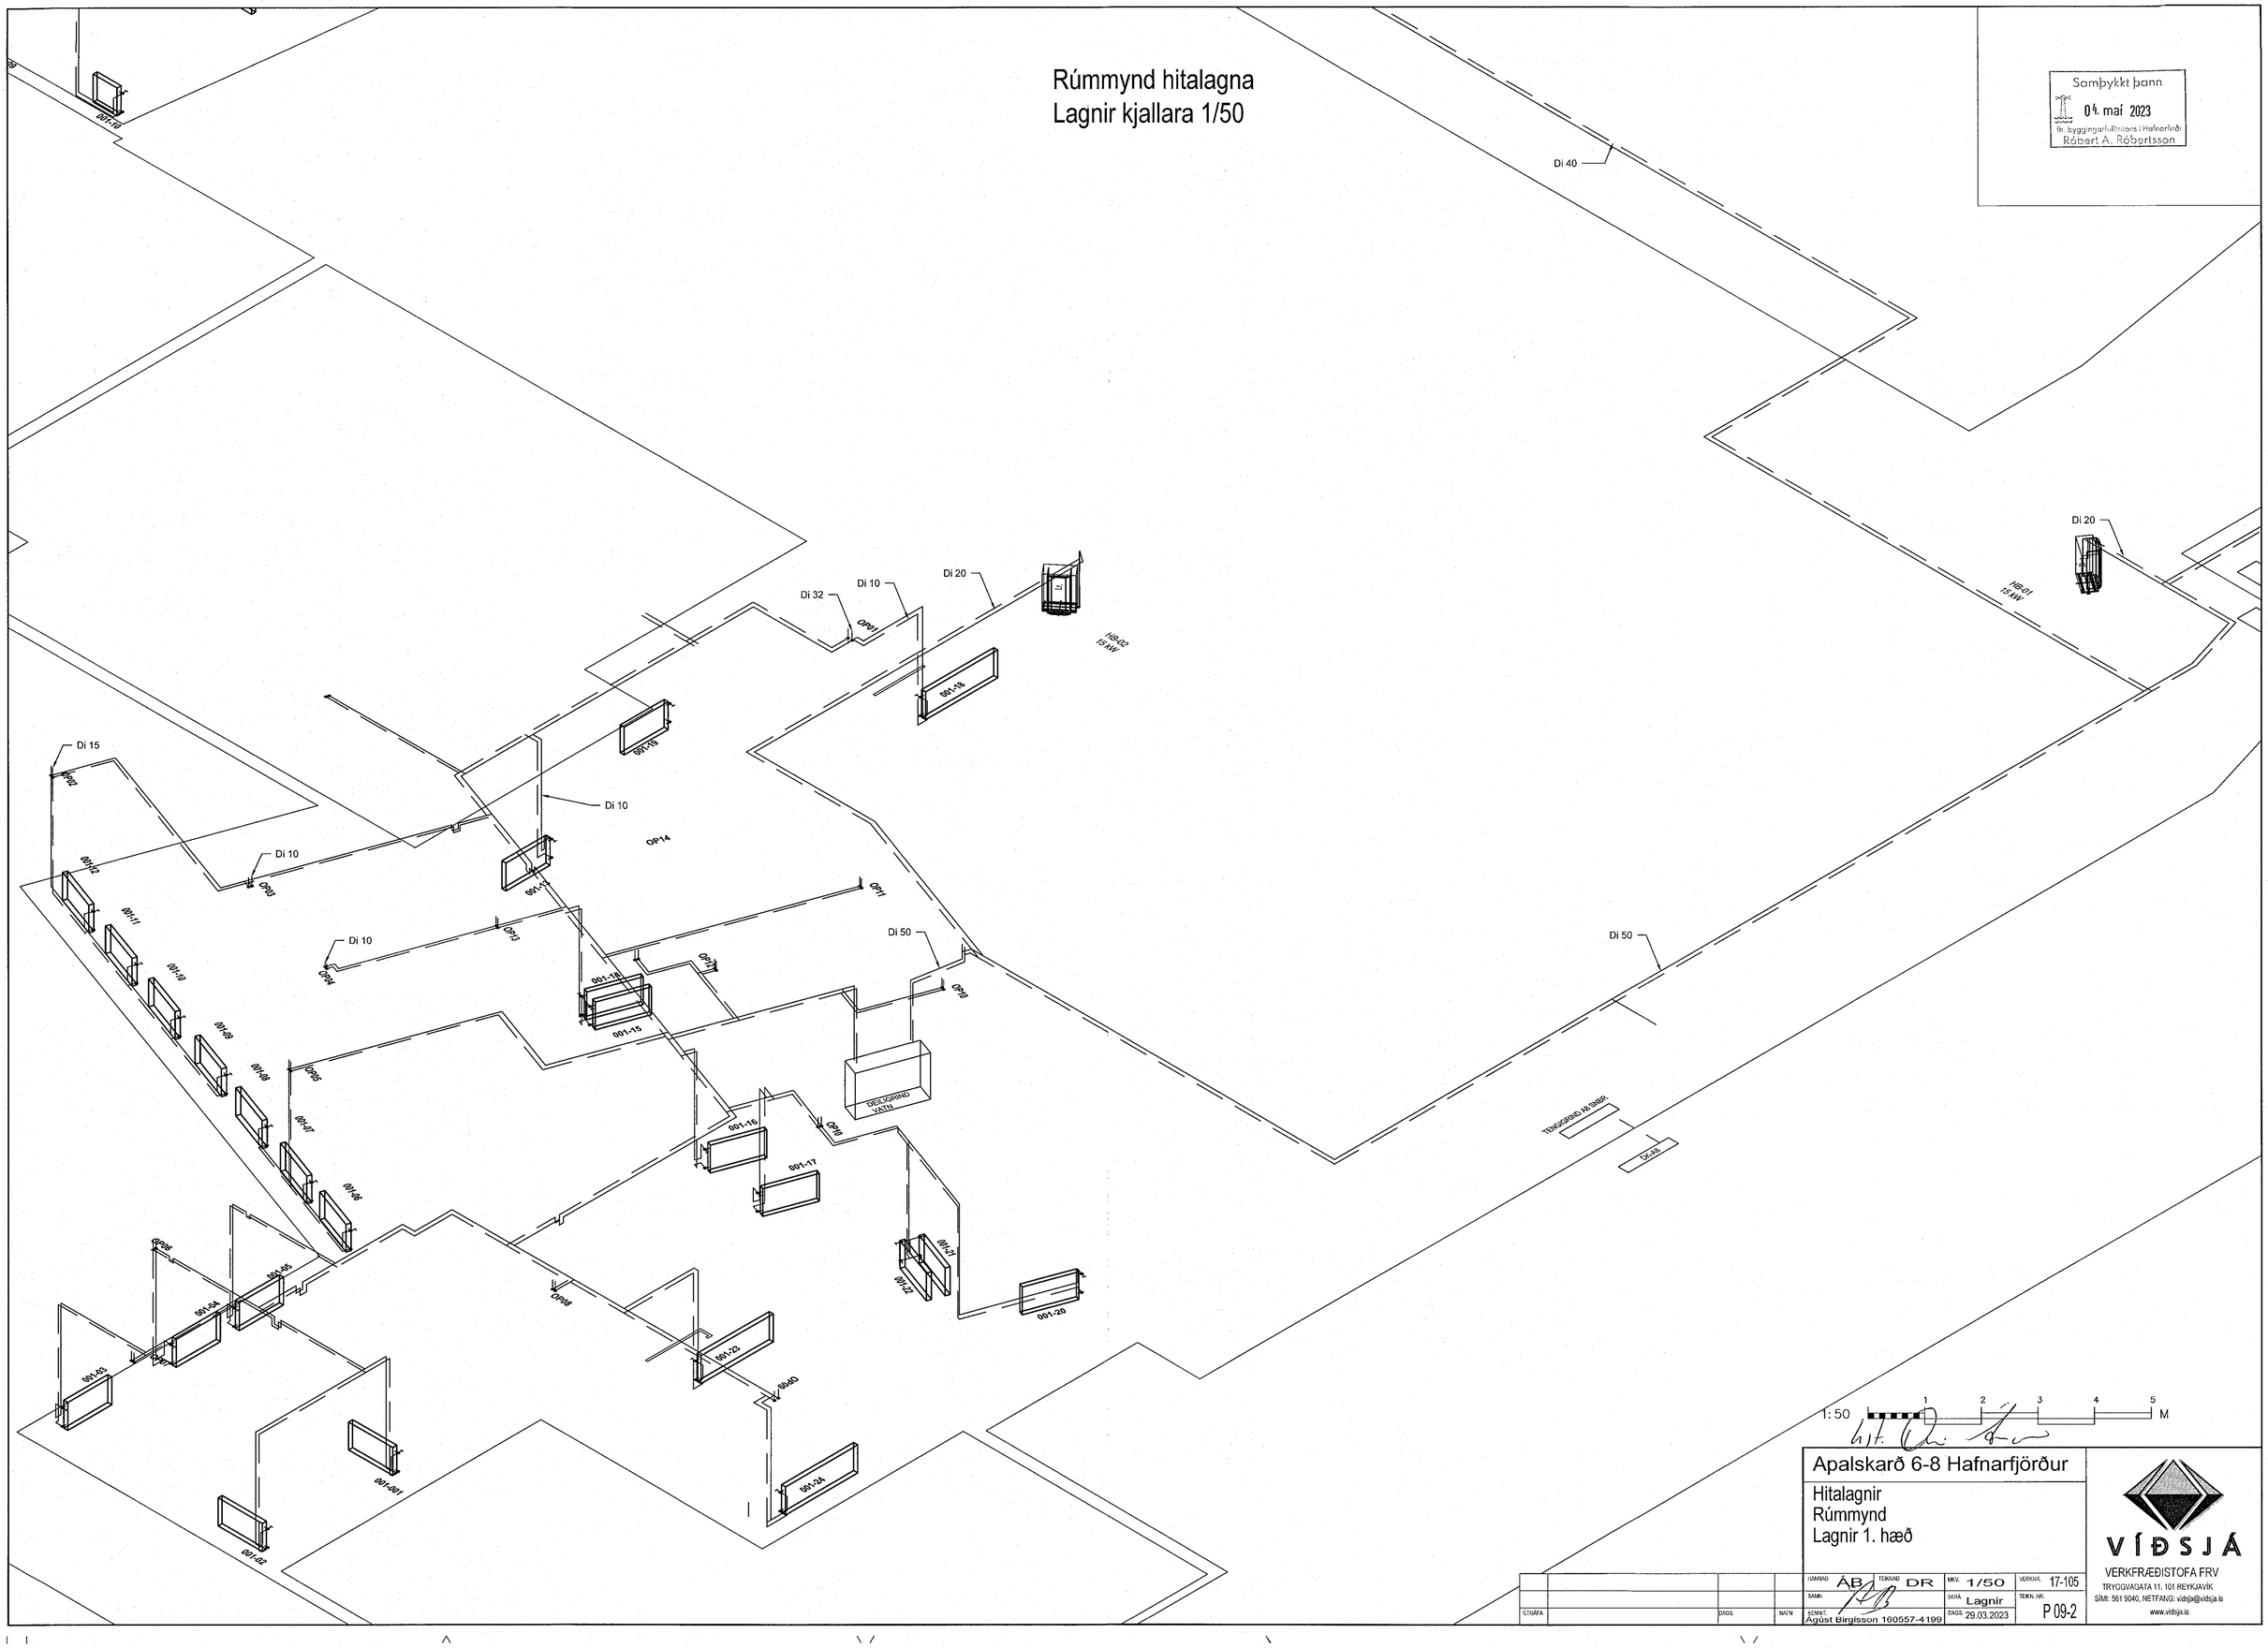

Samþykkt þann
04. maí 2023
fh. byggingarfulltrúans í Hafnarfirði
Róbert A. Róbertsson

Apalskarð 6-8 Hafnarfjörður

Hitalagnir
Rúmmynd
Lagnir 1. hæð

HANNAÐ ÁB	TEIKNAÐ DR	MKV. 1/50	VERKNR. 17-105
SAMÞ.		SKRÁ Lagnir	TEIKN. NR. P 09-2
ÚTGÁFA	DAGS.	NAFN	KENNIT. Ágúst Birgisson 160557-4199

VÍÐSJÁ
VERKFRÆÐISTOFA FRV
TRYGGVAGATA 11, 101 REYKJAVÍK
SÍMI: 561 9040, NETFANG: vidsja@vidsja.is
www.vidsja.is