

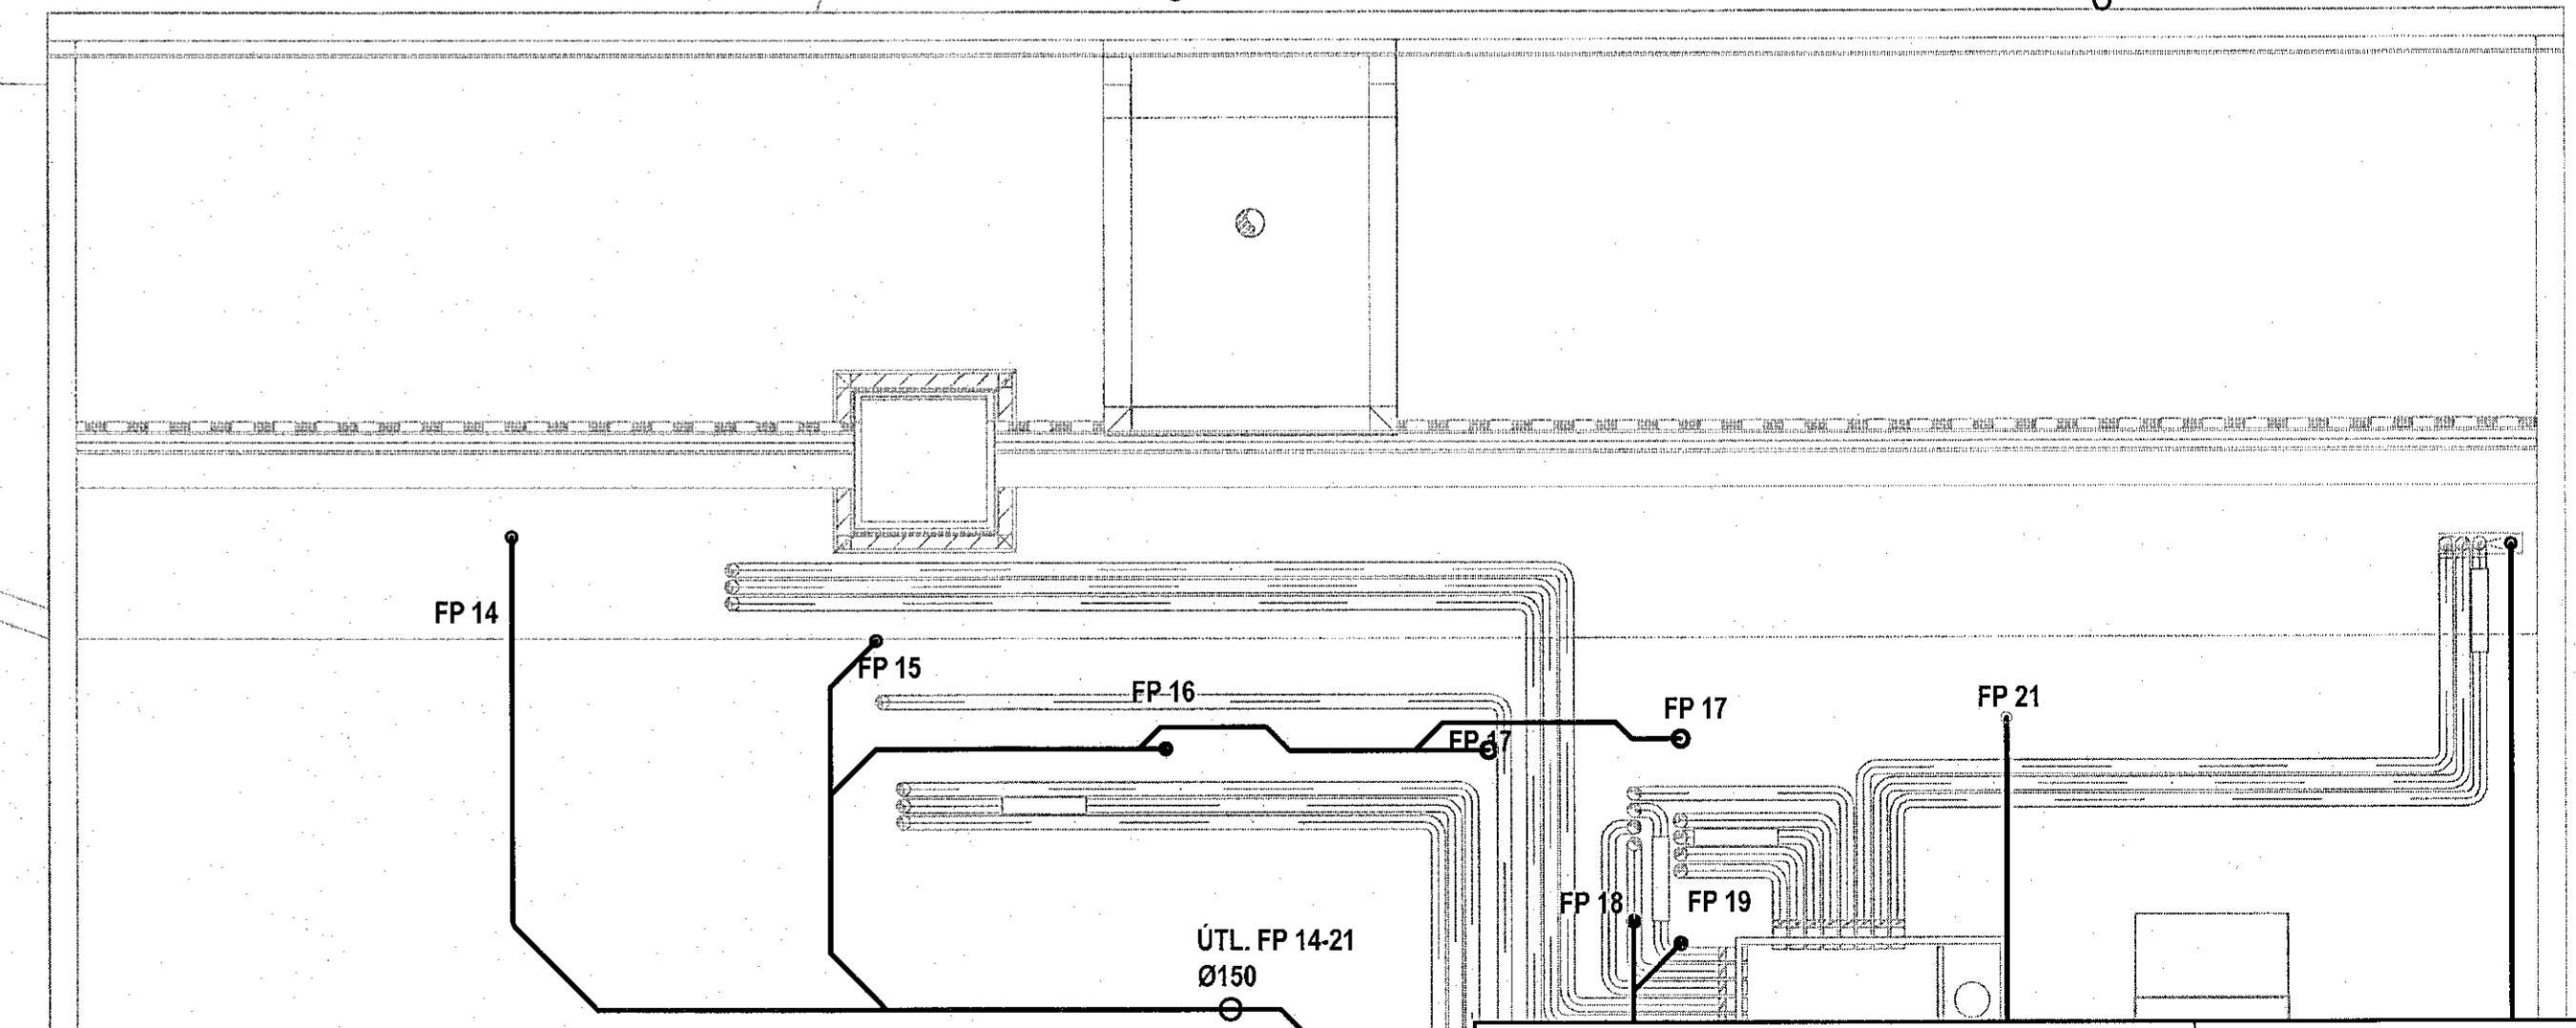


Samþykkt þann  
 04. maí 2023  
 Íh. Byggingarfulltrúsdans í Hafnarfirði  
 Róbert A. Róbertsson

Grunnmynd  
 Lagnir 5. hæð  
 Þak yfir 4. hæð 1/50

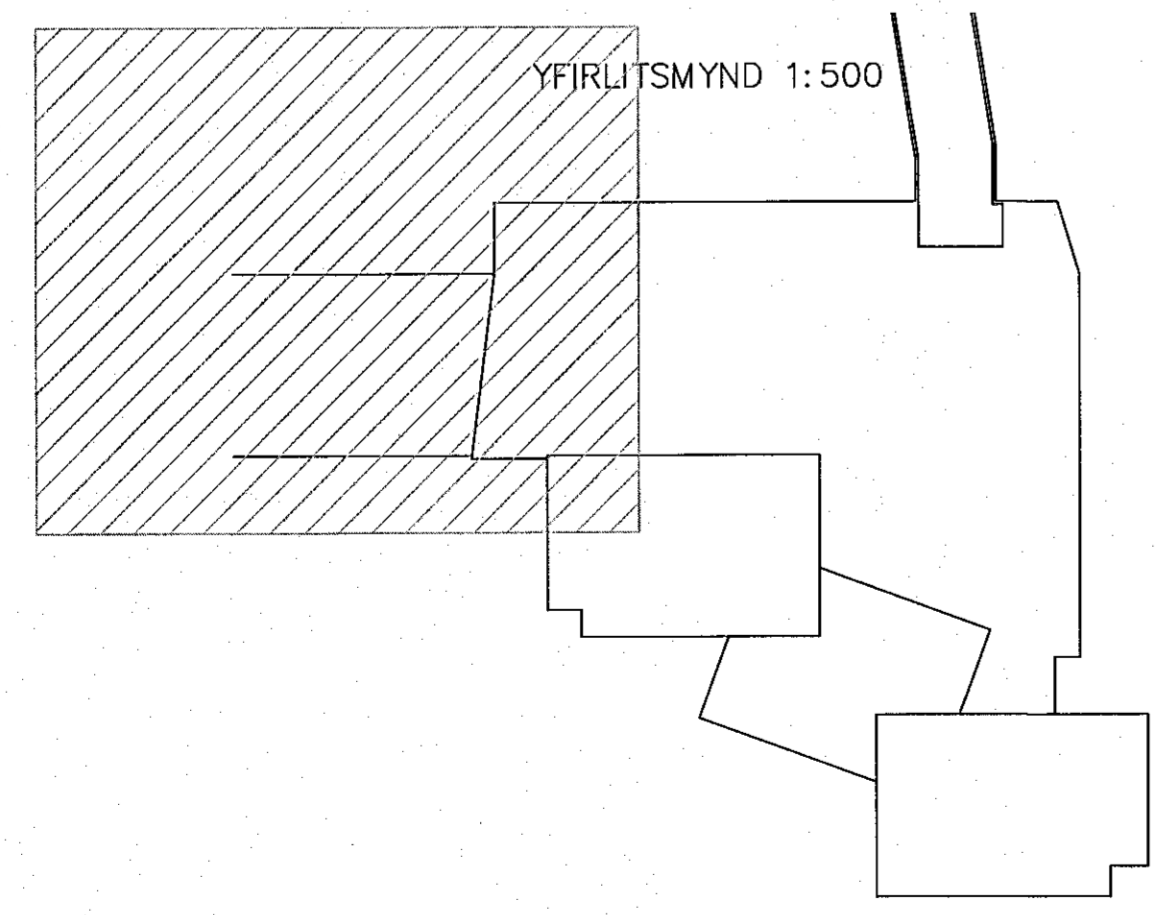

*ht. Örn L. 15*

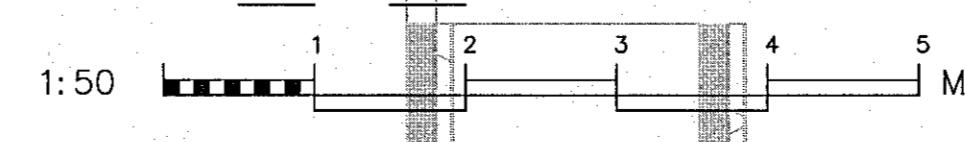

Apalskarð 6-8 Hafnarfjörður  
 Hita- og neysluvatnslagnir  
 Grunnmynd  
 Lagnir 5. hæð, þak yfir 4. hæð  
 2. hluti

FRANND	AB	TEKAND	DR	M.V.	1/50	VEFNR.	17-105
SKAÐ.		SKAÐ.		SKAÐ.	Lagnir	TEKNI. NR.	
LEIÐ.	Agúst Birgisdóttir 180557-4199	DRÖG.		DRÖG.	29.03.2023		P 07-2

VERKFRÆÐISTOFA FRV  
 TRYGGVAGATA 11, 101 REYKJANÍK  
 Sími: 551 6040, NETFANG: vif@vif.is  
 www.vif.is