
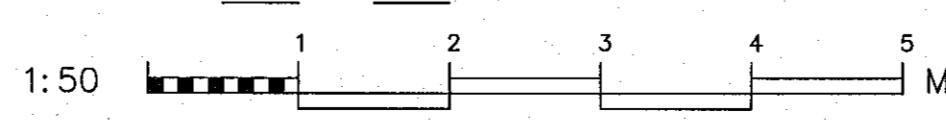
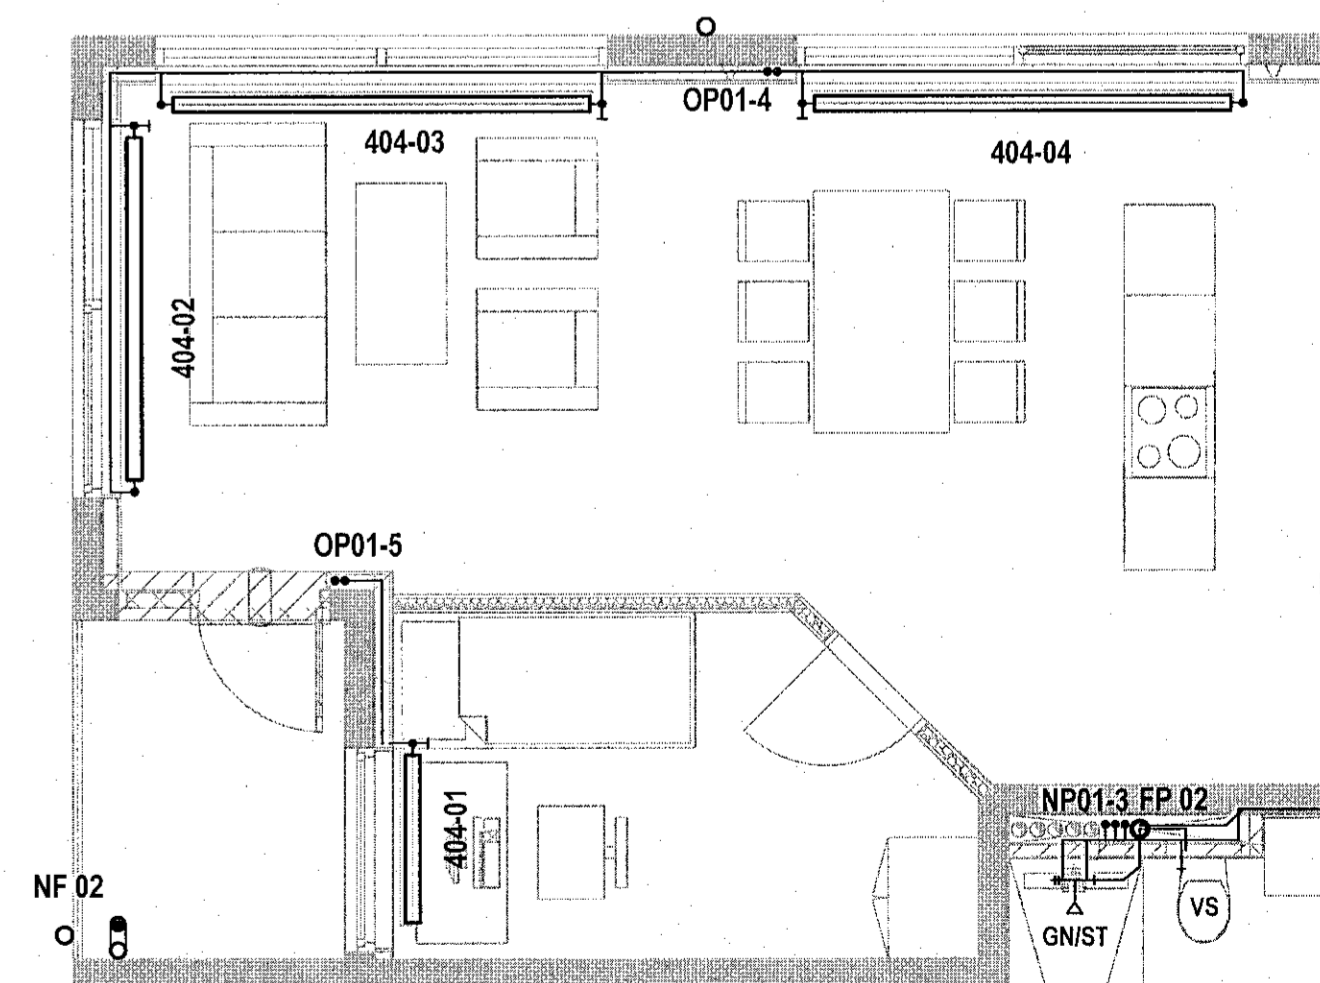
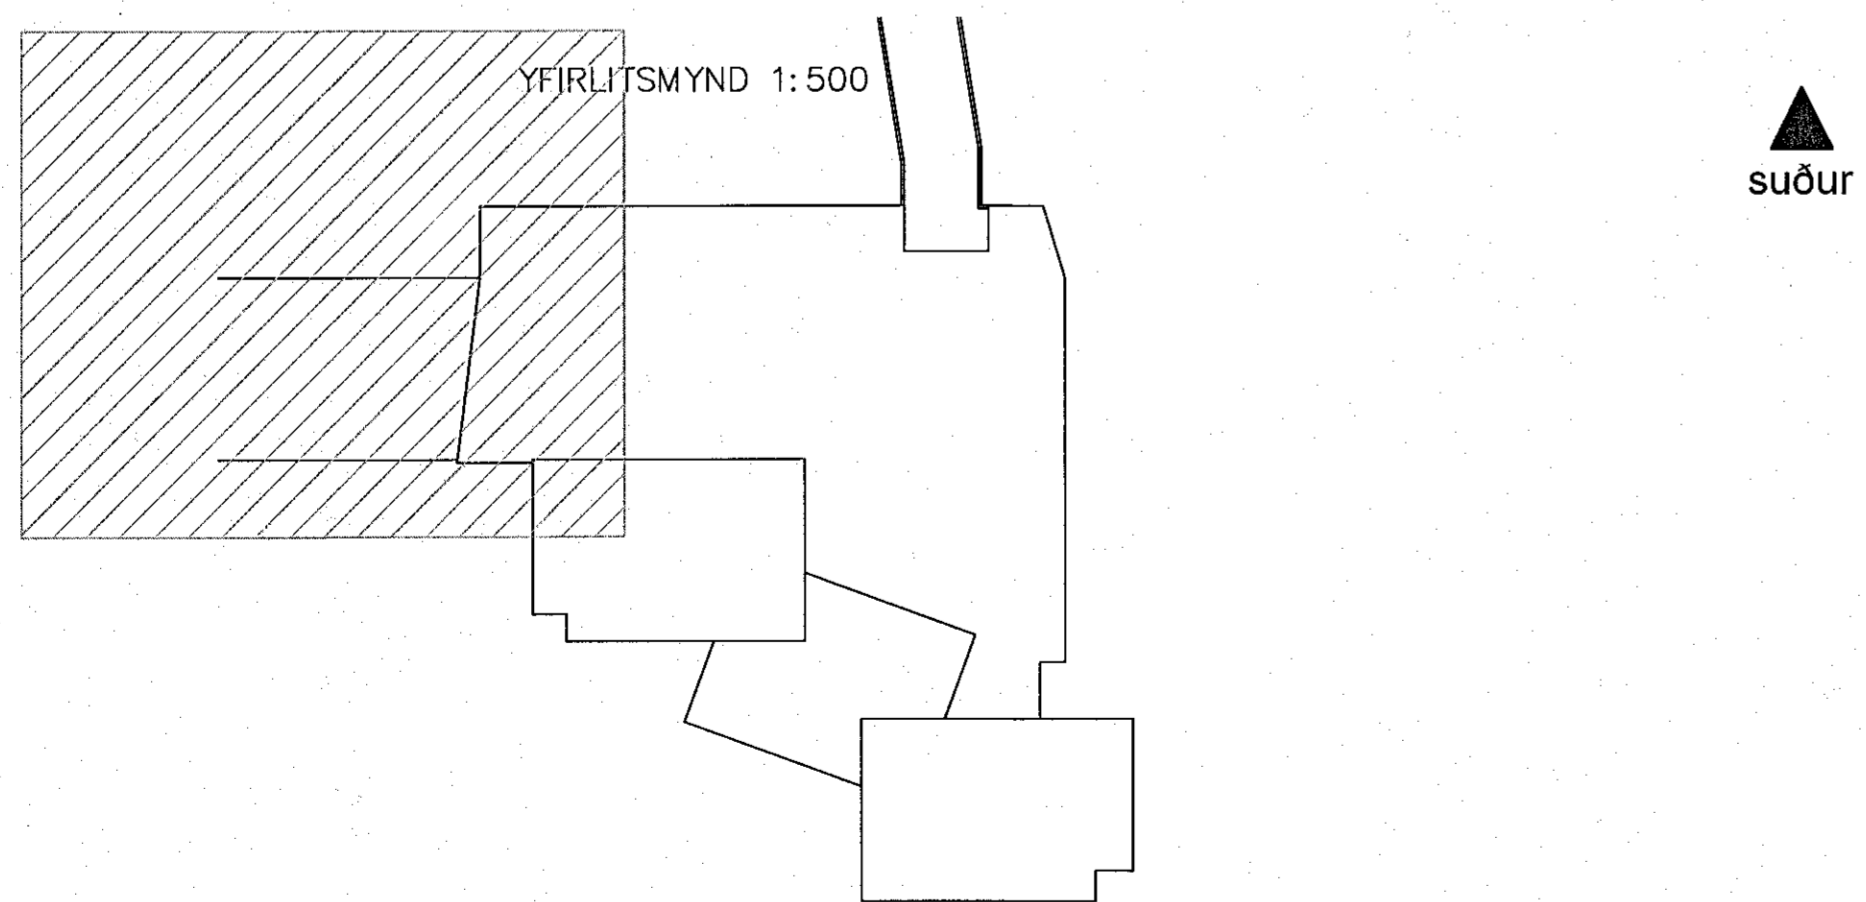


Grunnmynd
Lagnir 4. hæð
Þak yfir 3. hæð 1/50

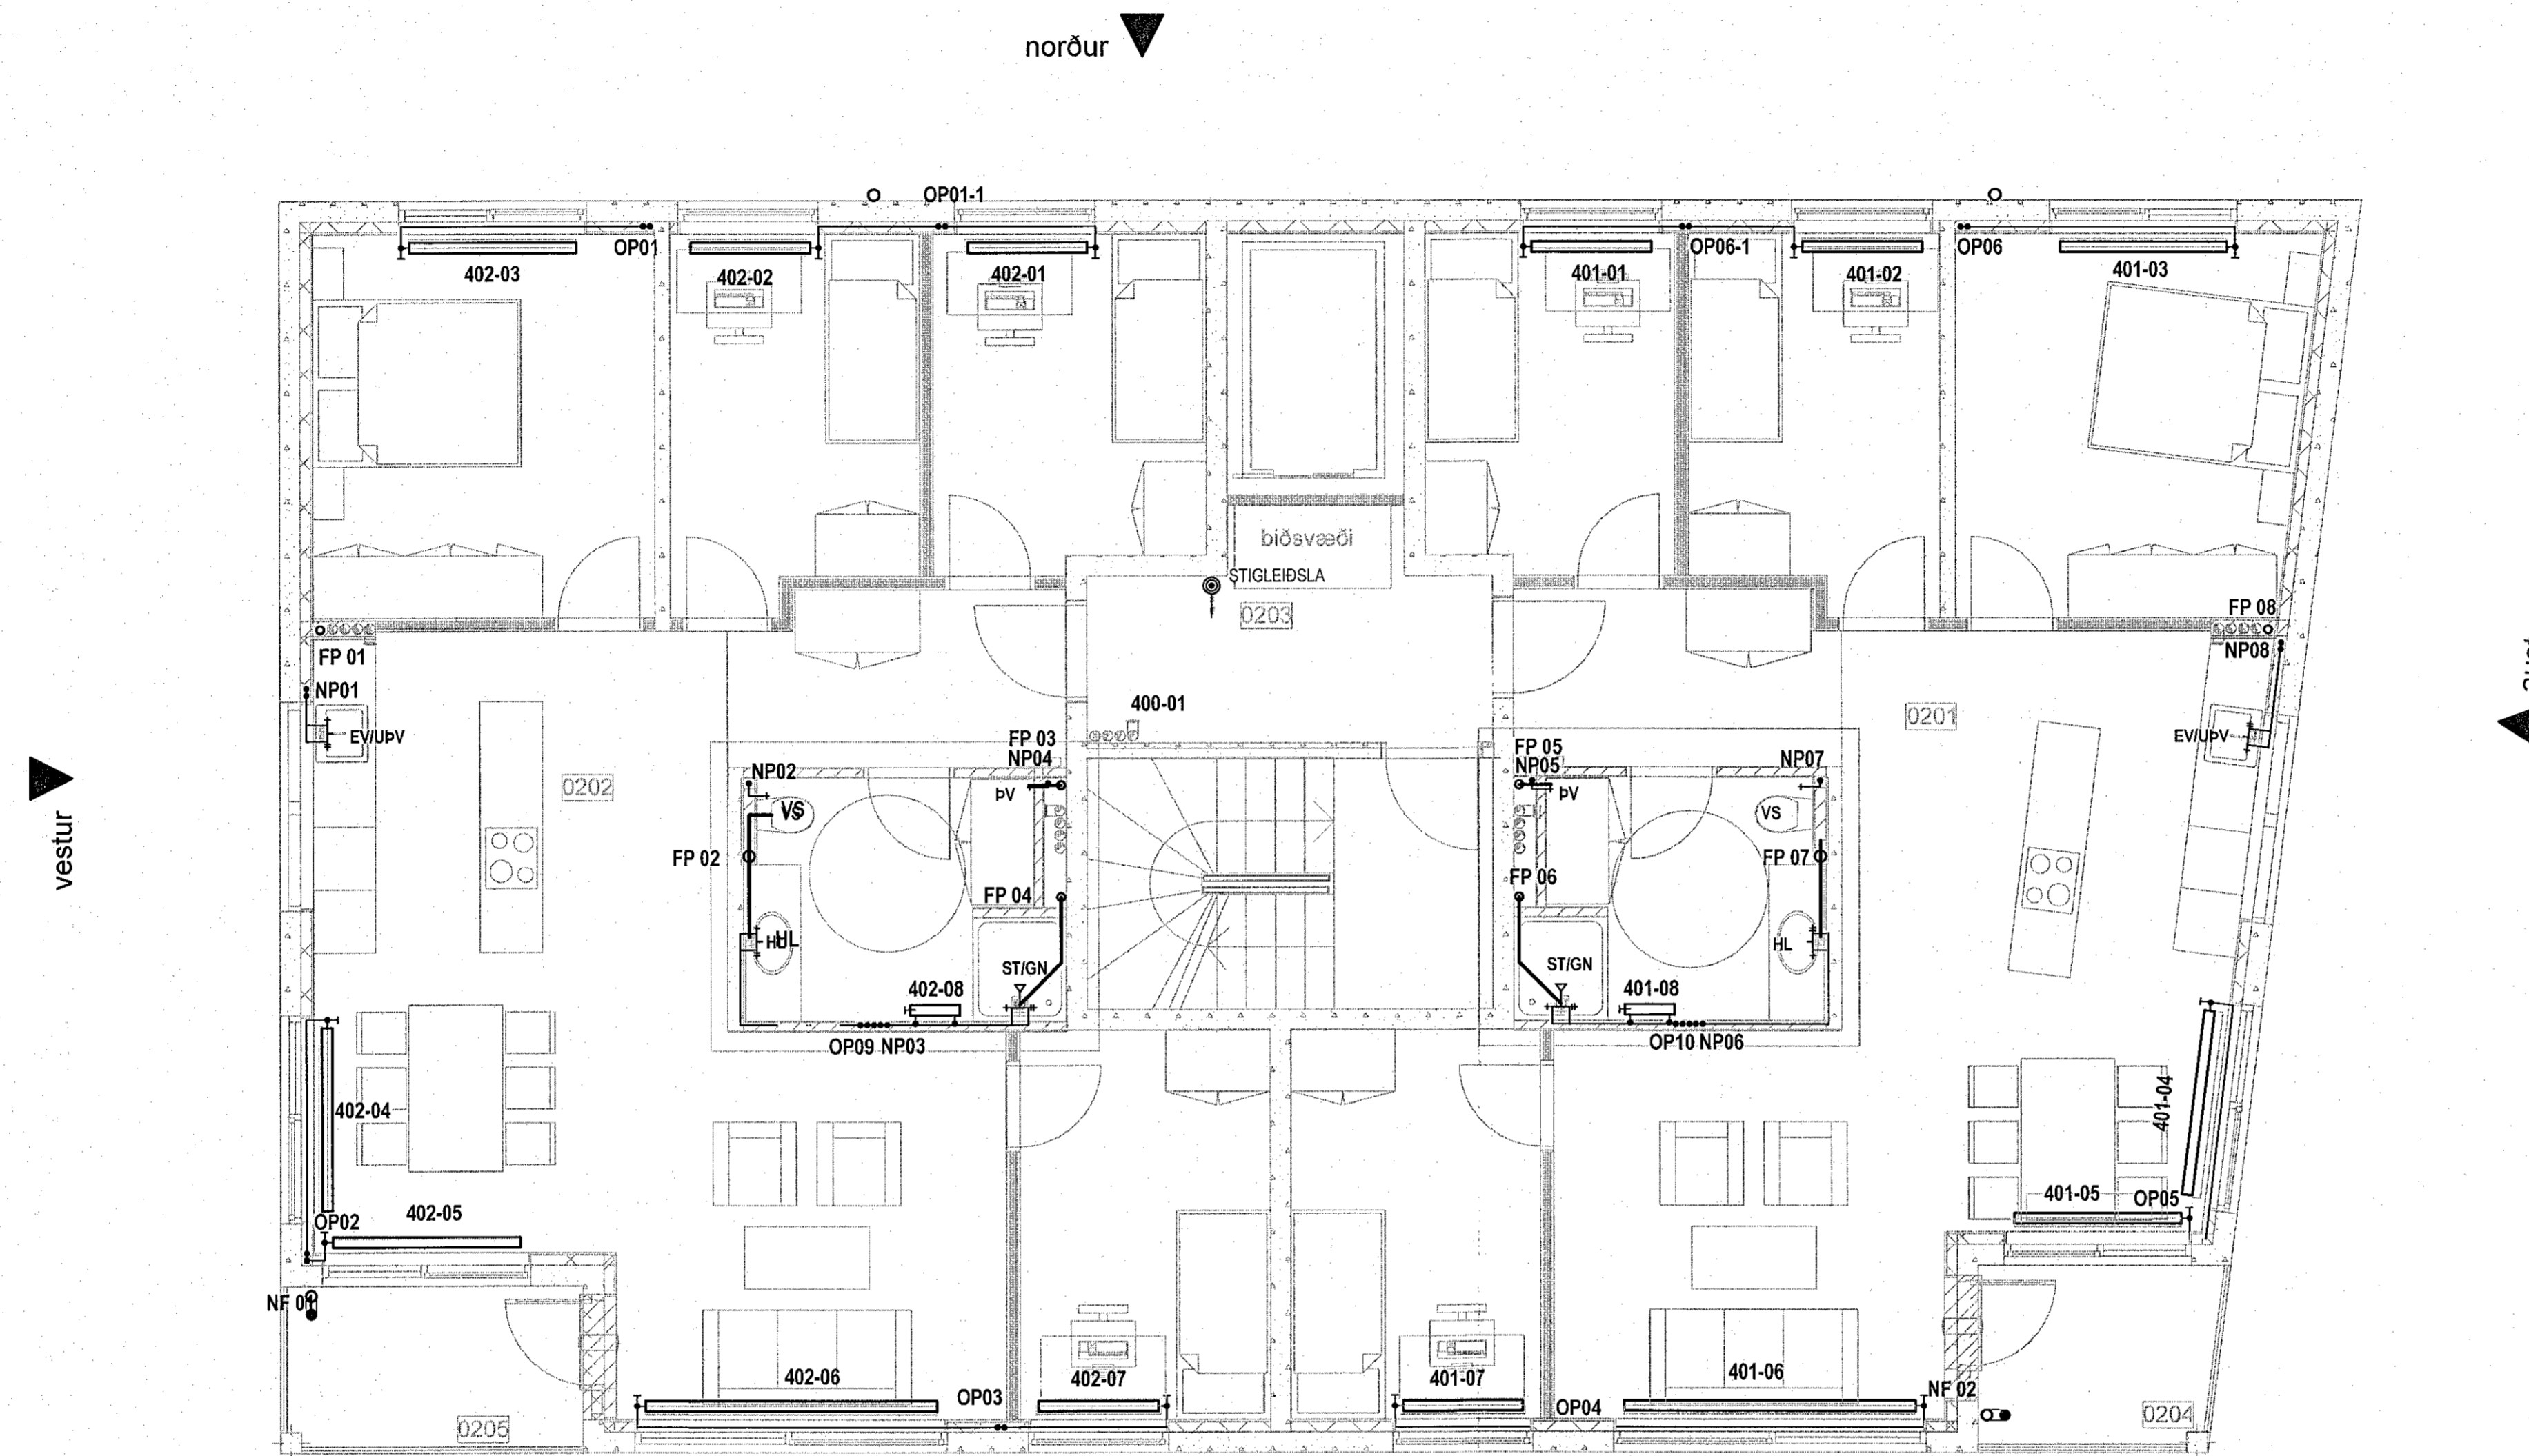

Apalskarð 6-8 Hafnarfjörður
Hita- og neysluvatnslagnir
Grunnmynd
Lagnir 4. hæð, þak yfir 3. hæð
1. hluti

VERKFRÆÐISTOFA FRV
TRYGGVAGATA 11, 101 REYKJAVÍK
SÍMI: 591 8040, NETFANG: vísja@vísja.is
www.vísja.is

AB DR 1/50 17-105
SKRÁ Lagnir
GROS: 29.03.2023
P 06-1

ÚRGAFA
DAGS.
RÖNN
LÖGMAÐUR
Ágúst Þinglason 180557-4199