



Grunnmynd
Lagnir 3. hæð 1/50



Samþykkt þann
04. maí 2023
fr. byggingarfulltrúans í Hafnarfirði
Róbert A. Róbertsson

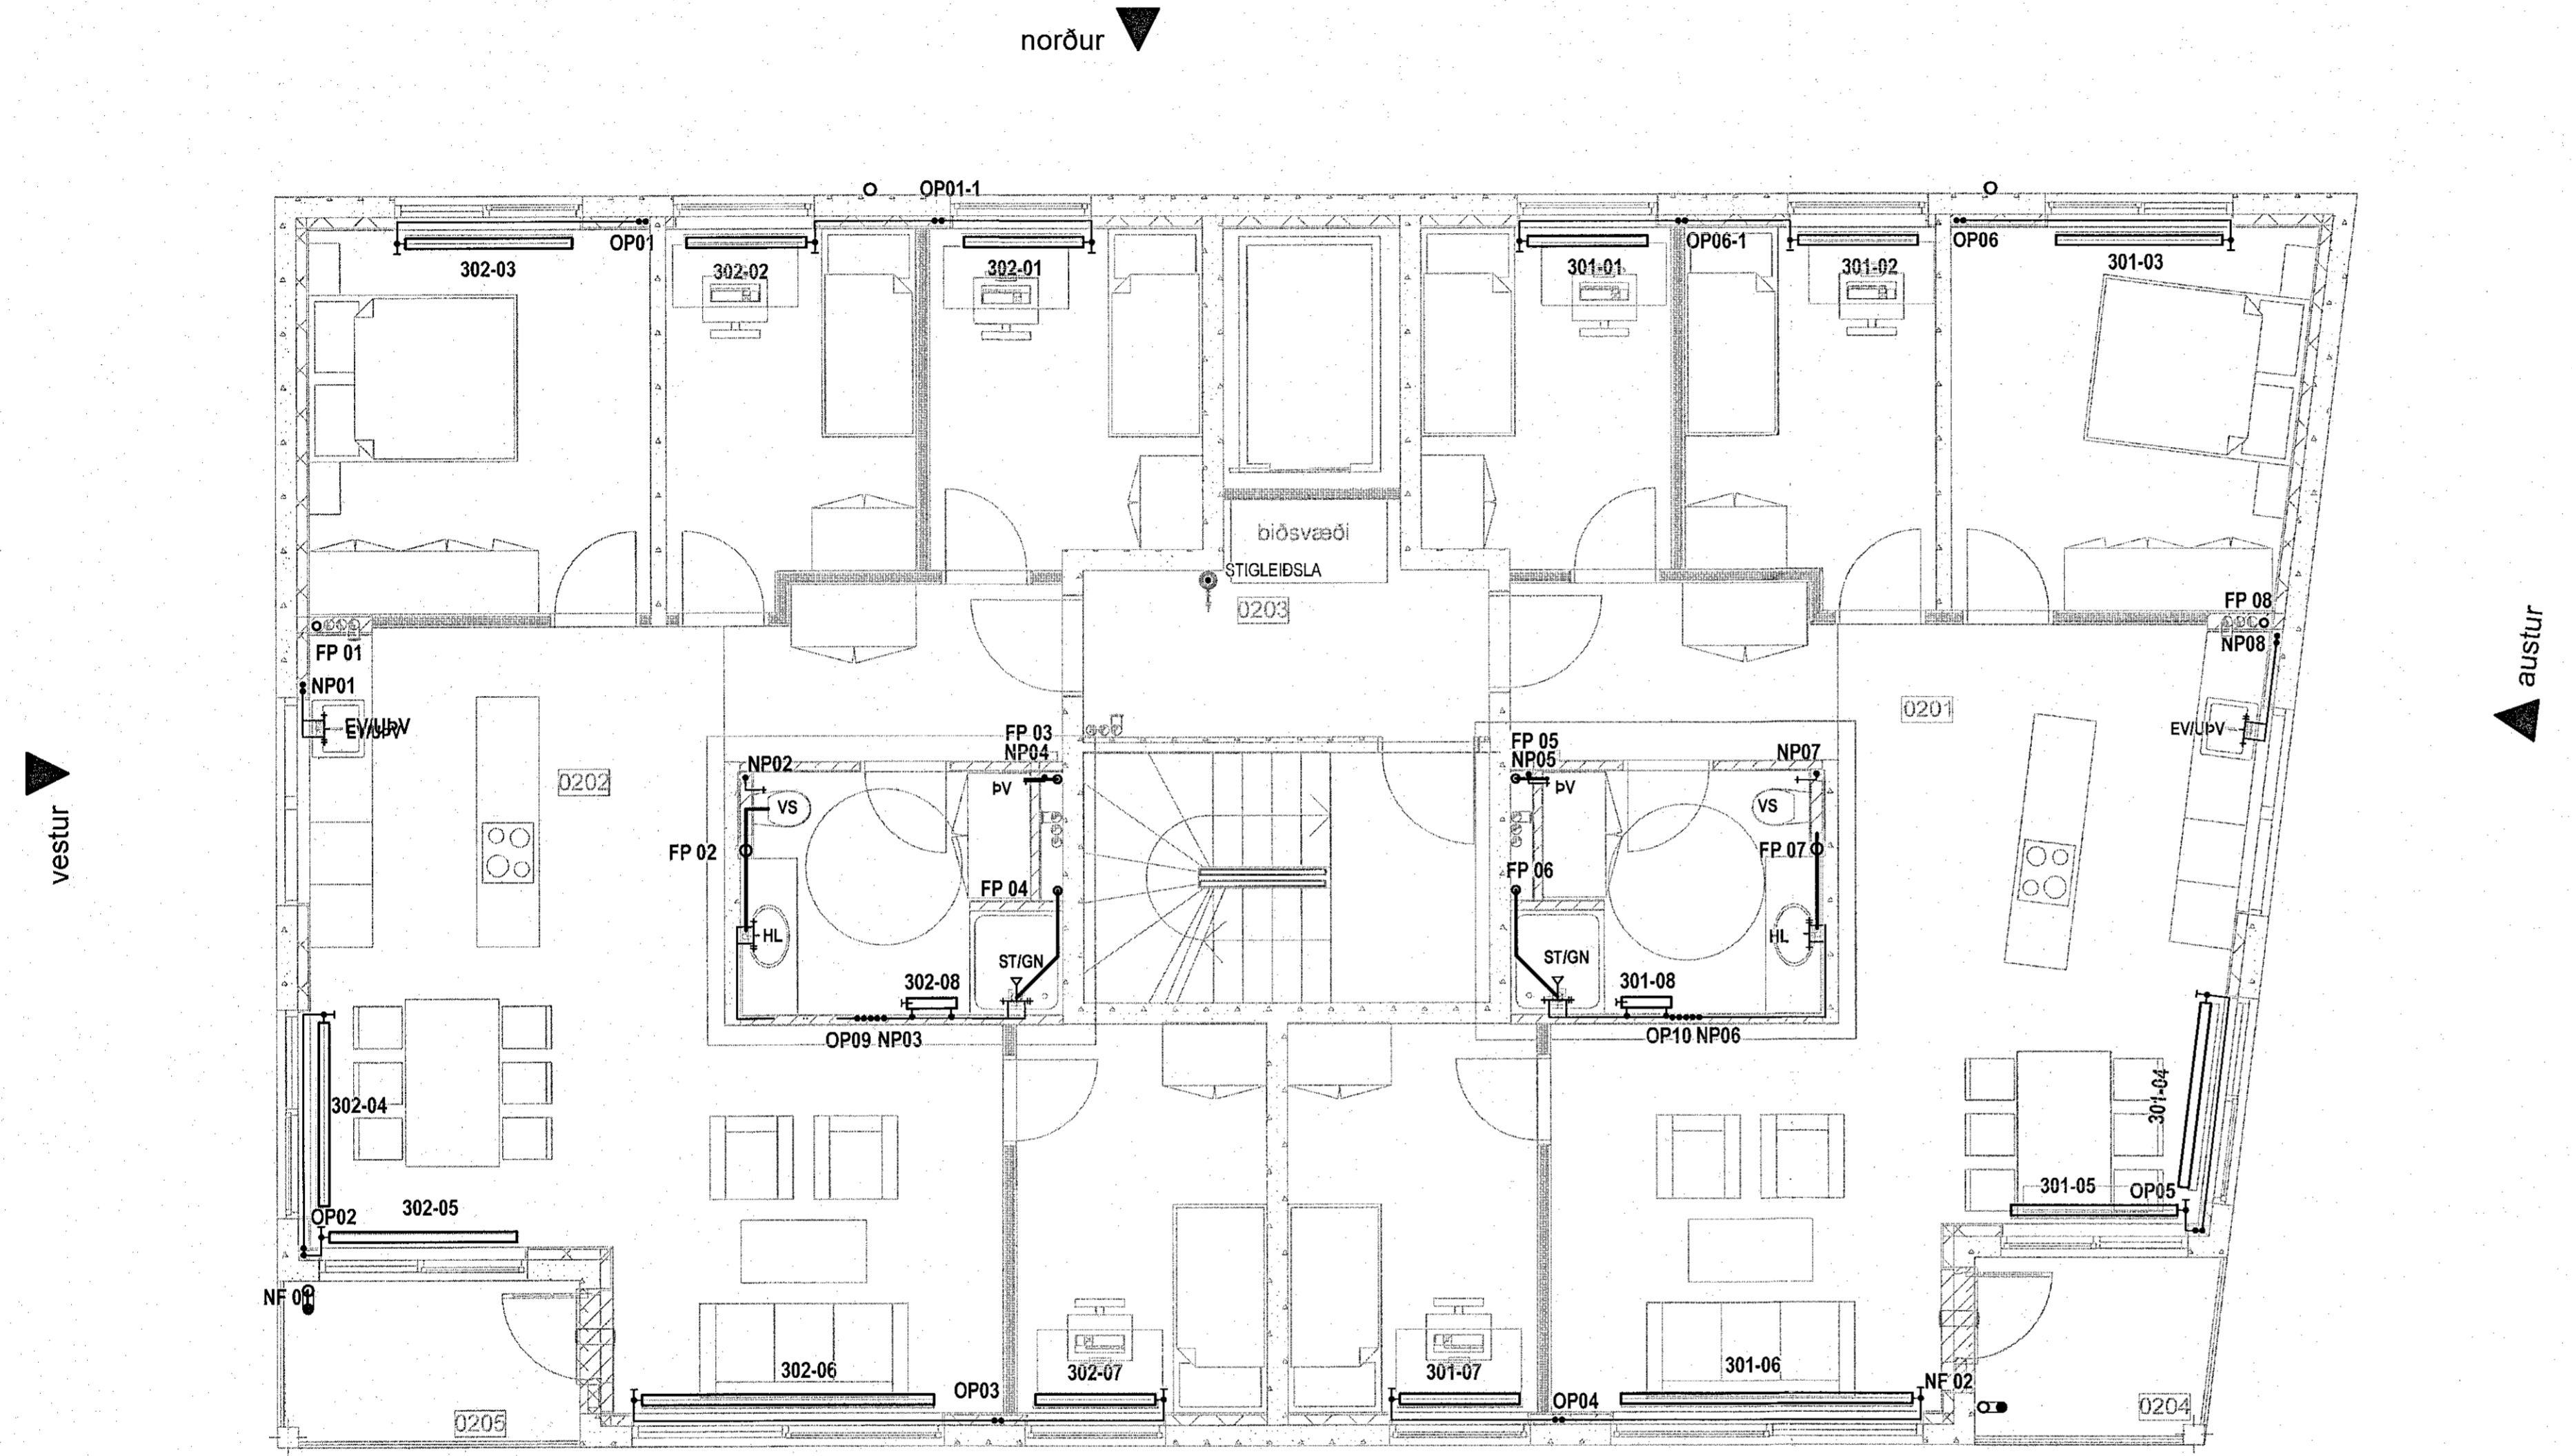


YFIRLITSMYND 1:500

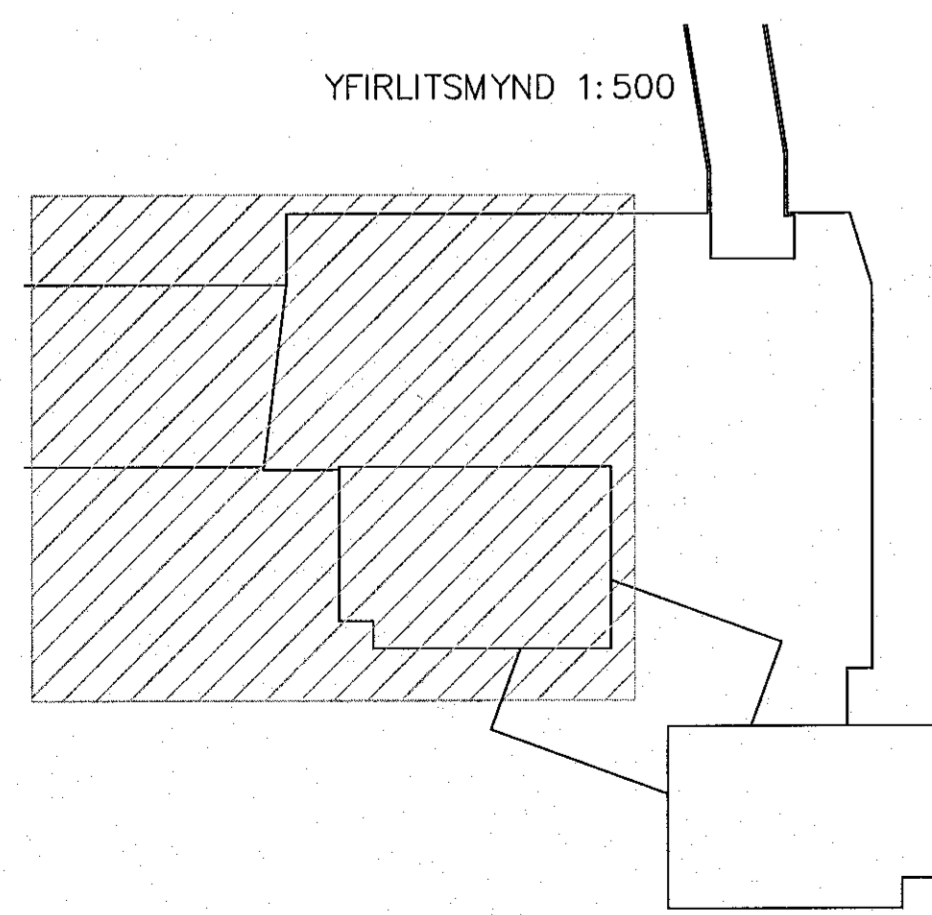

suður

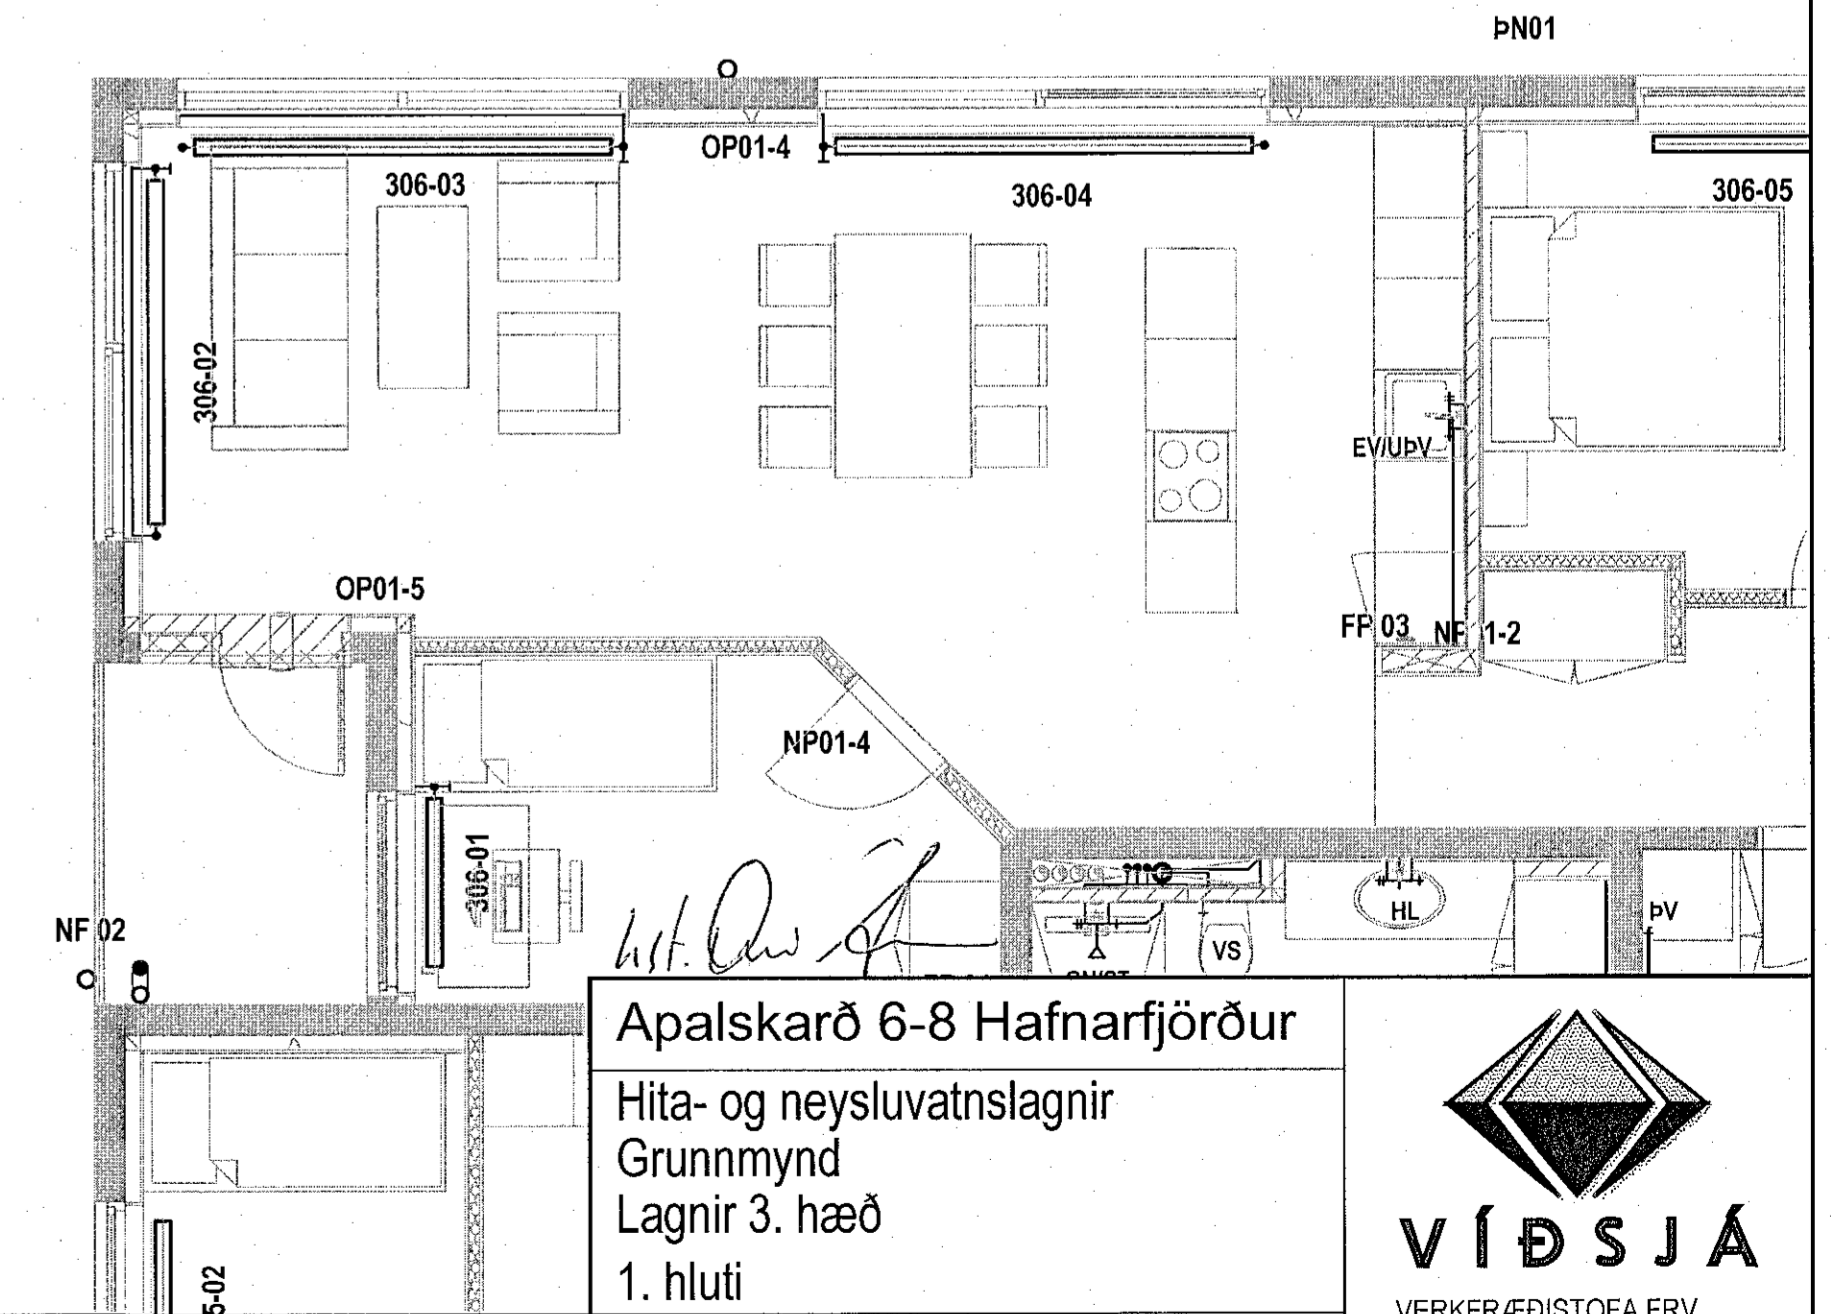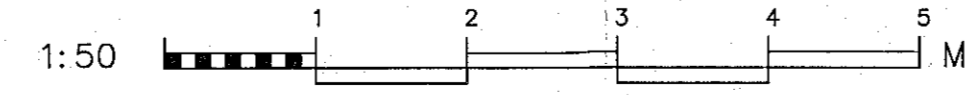

Apalskarð 6-8 Hafnarfjörður
Hita- og neysluvatnslagnir
Grunnmynd
Lagnir 3. hæð
1. hluti

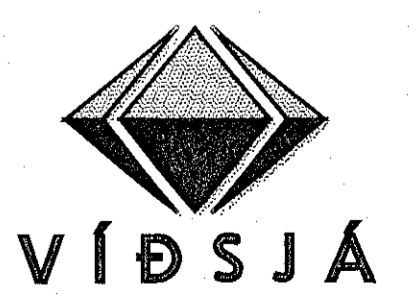

VERKFRÆÐISTOFA FRV
TRYGGINGASÁTA 11, 101 REYKJANÍK
Sími: 561 9040, NETFANG: vidsja@vidsja.is
www.vidsja.is

DRÖGMA	DRÖG	NAFN	SKEMT	SKEMT	DRÖG	DRÖG	DRÖG	DRÖG	DRÖG
			ÁB	DR	1/50	17-105			
			Agúst Birgisson	Agúst Birgisson	Lagnir	P 05-1			
			160557-4199		29.03.2023				