
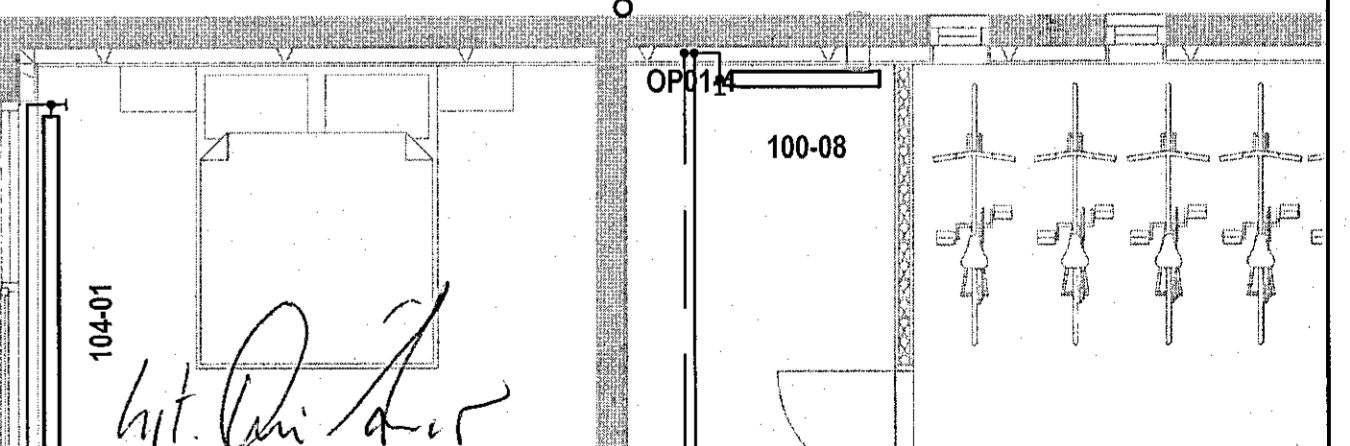
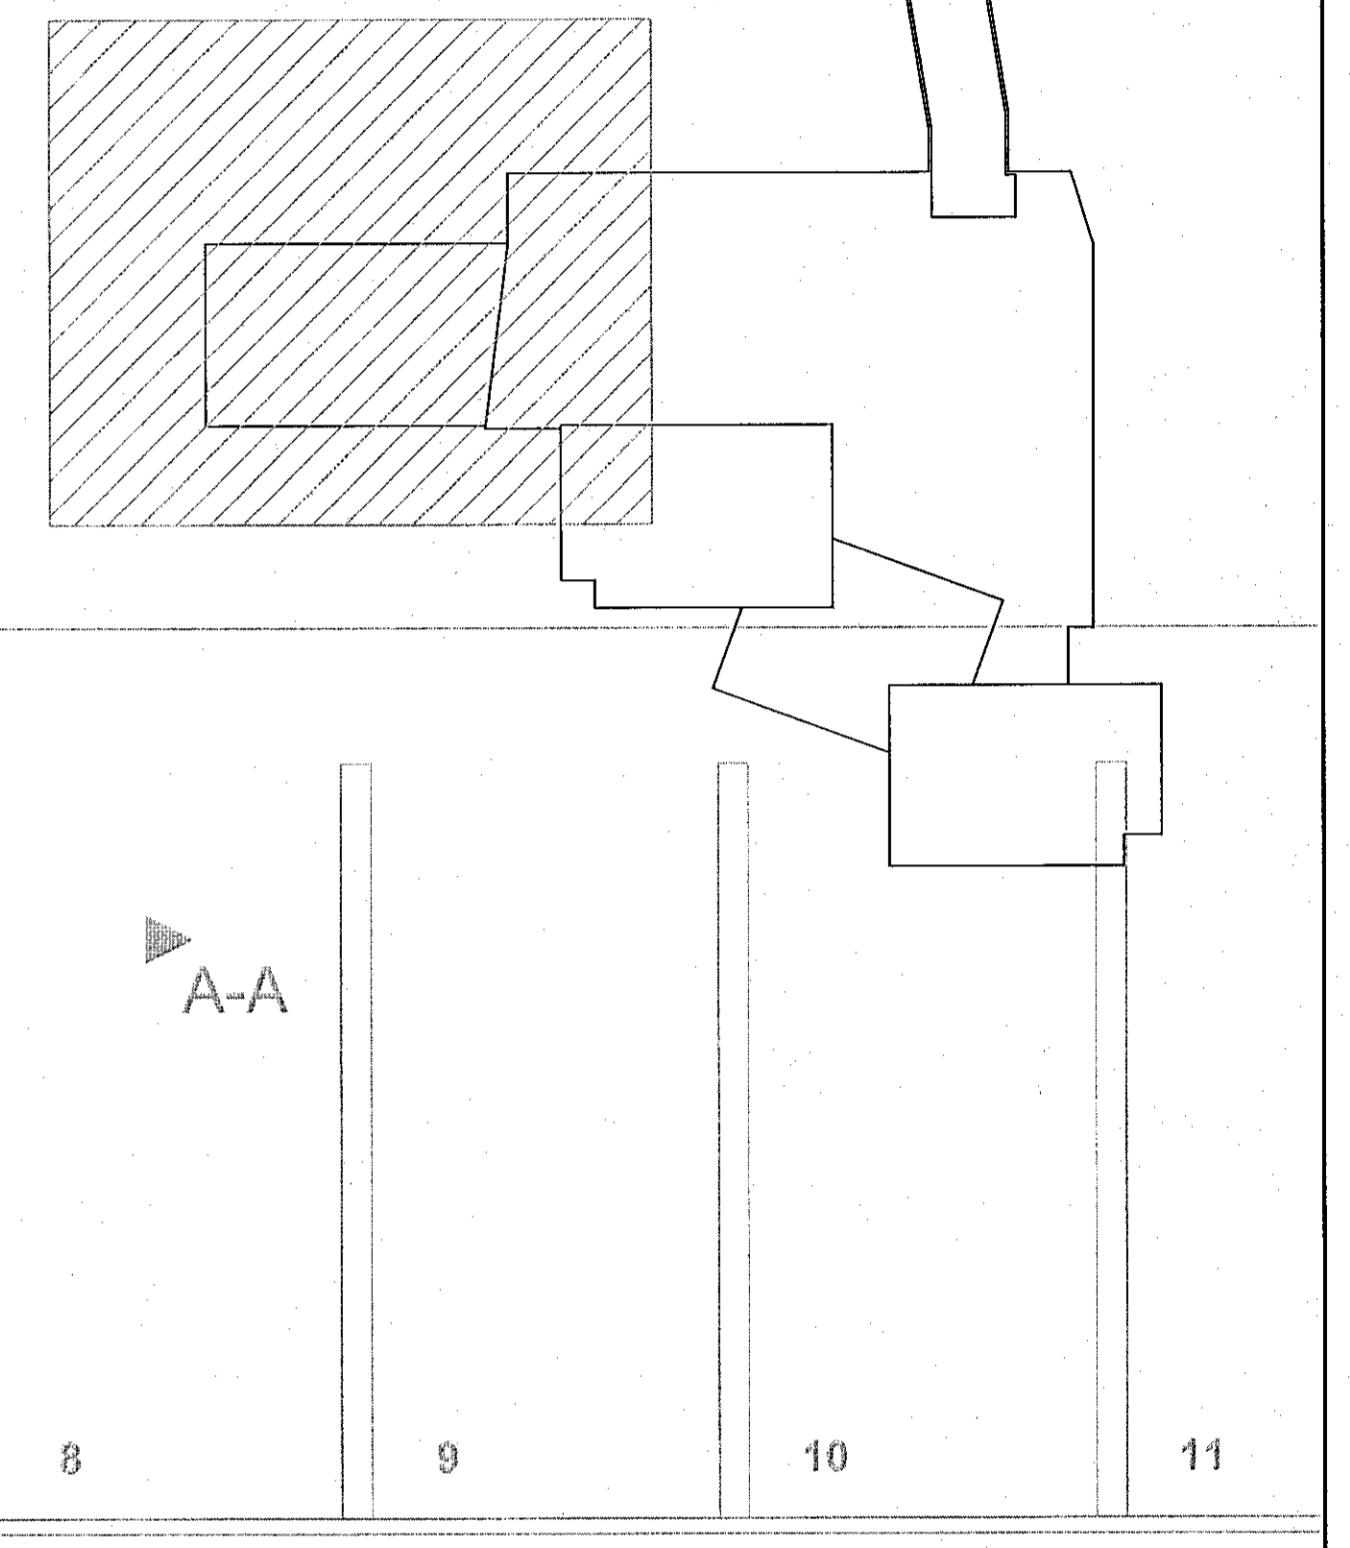



Samþykkt þann
04. maí 2023
íh. byggingarfulltrúari í Hafnarfjörð
Róbert A. Róbertsson

Grunnmynd
Lagnir 1. hæð 1/50


YFIRLITSMYND 1:500

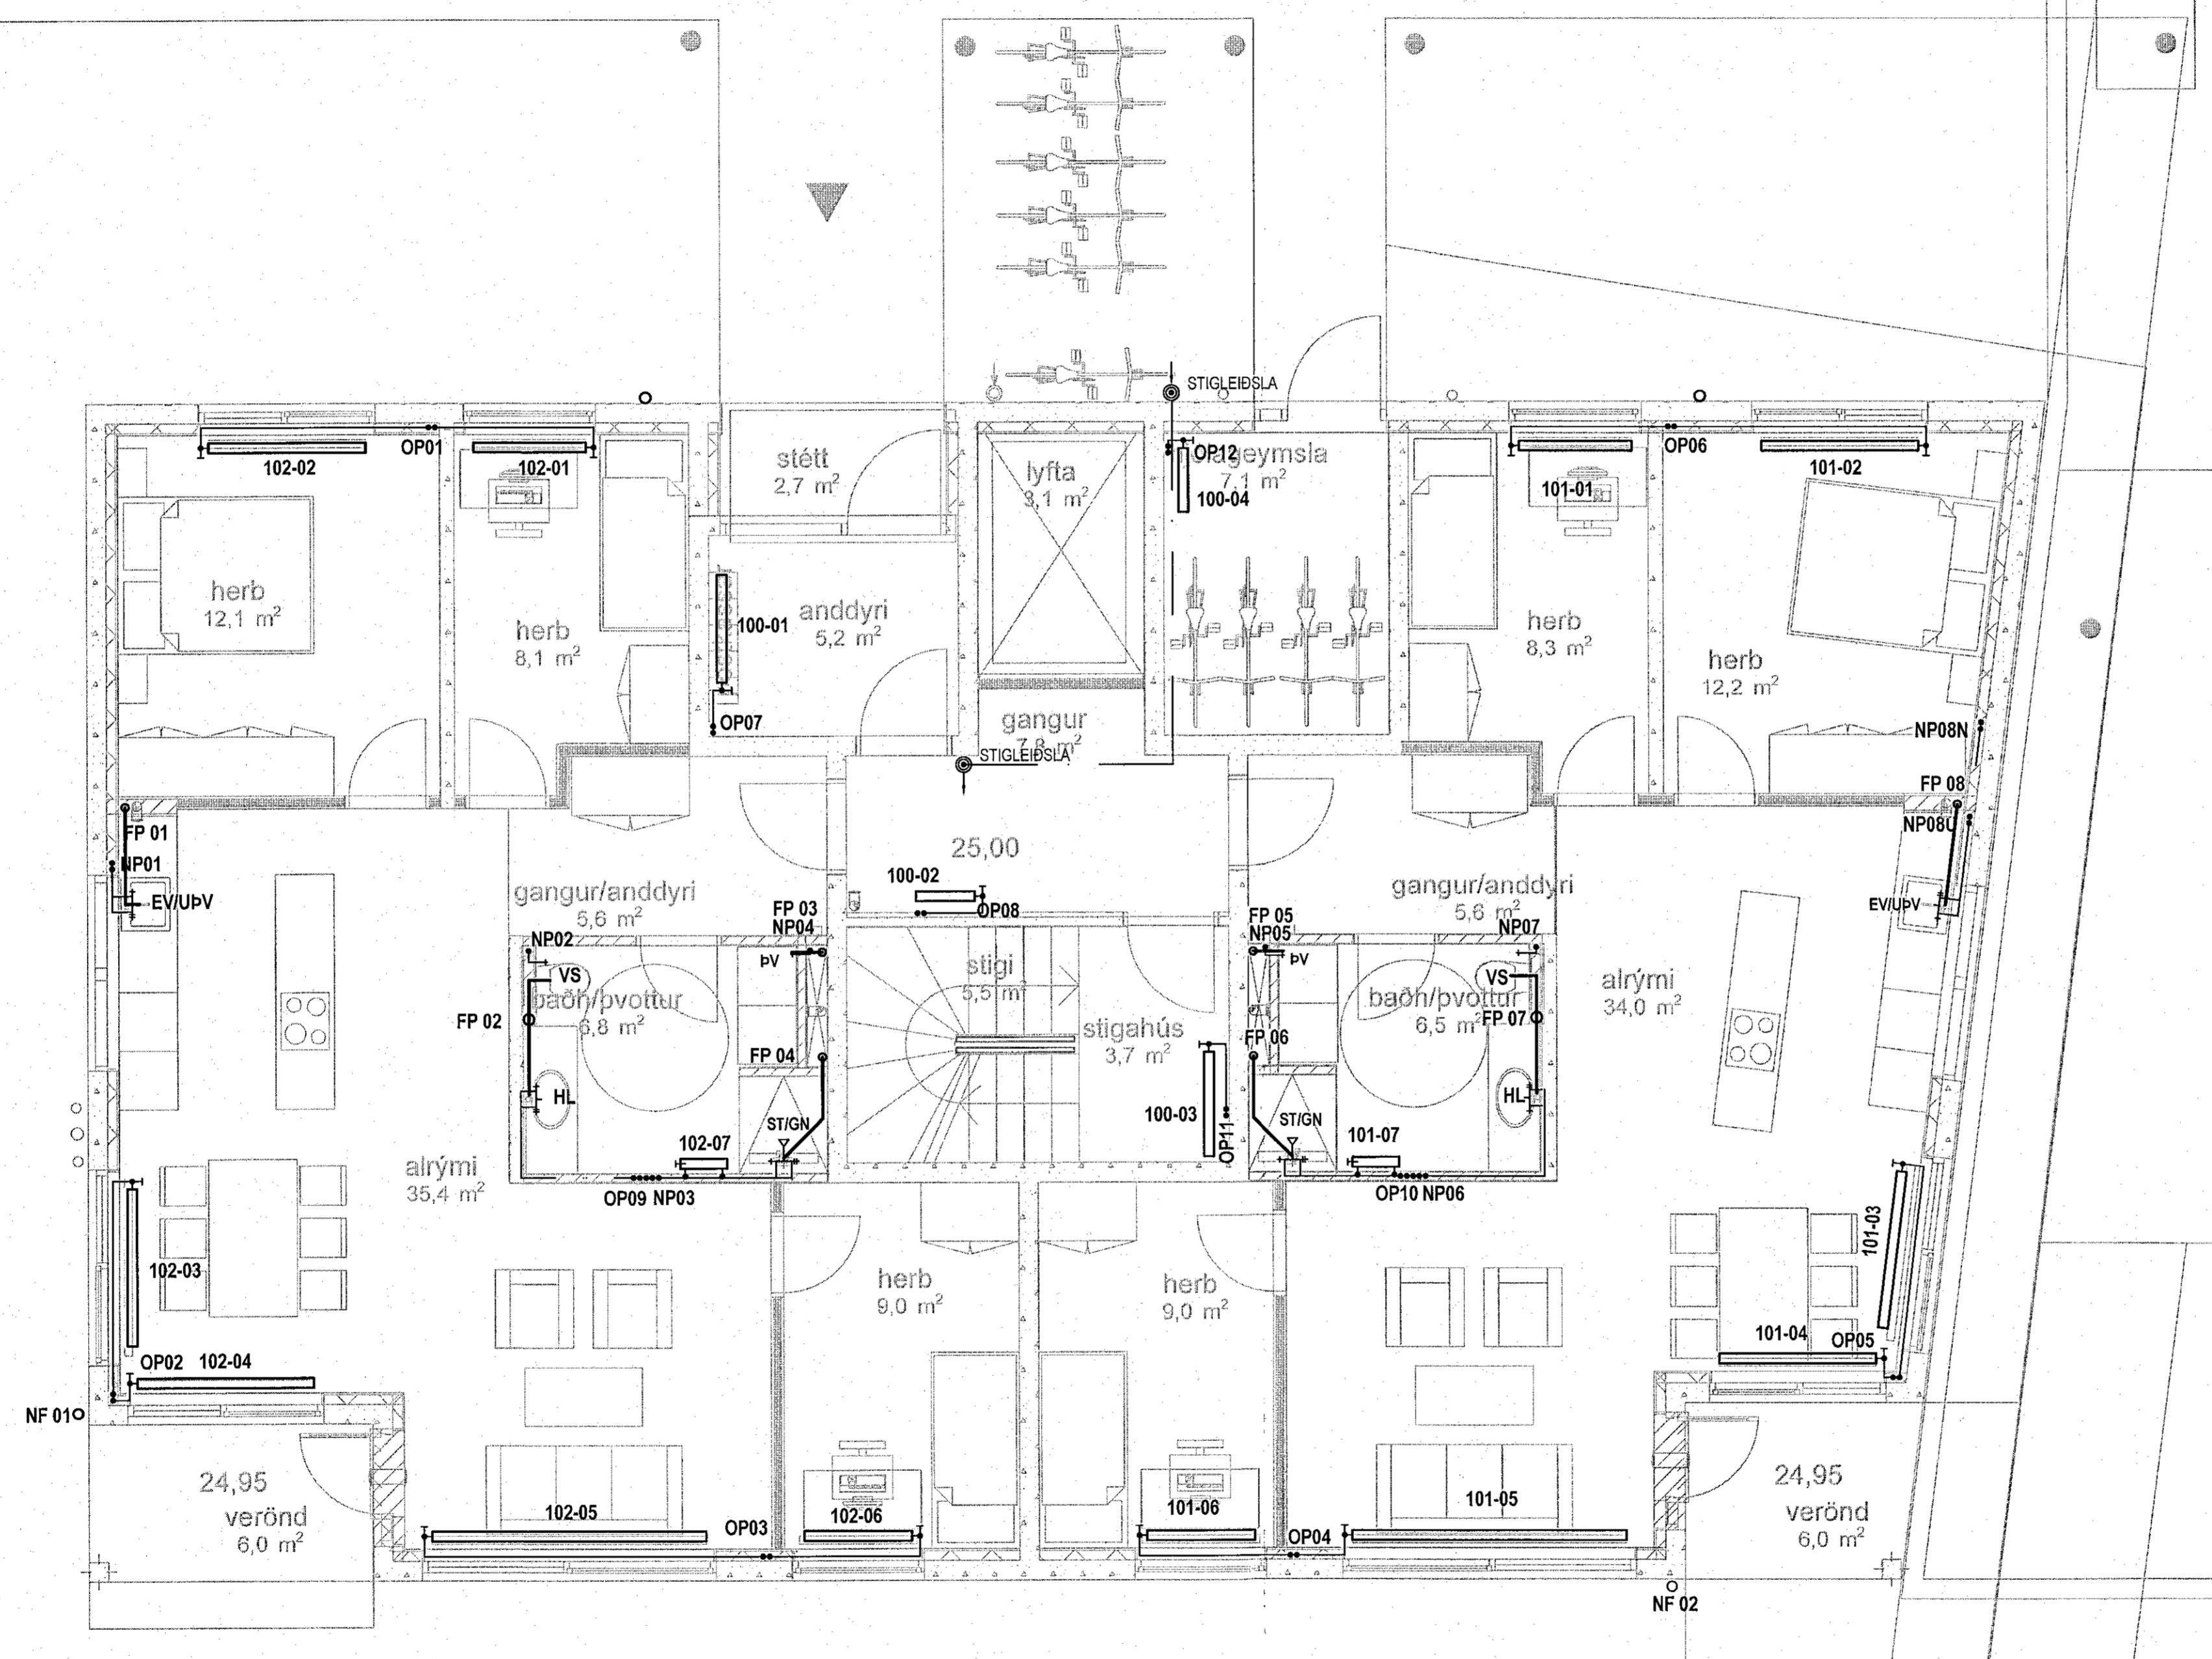

Apalskarð 6-8 Hafnarfjörður
Hita- og neysluvatnslagnir
Grunnmynd 1. hæð
1. hluti

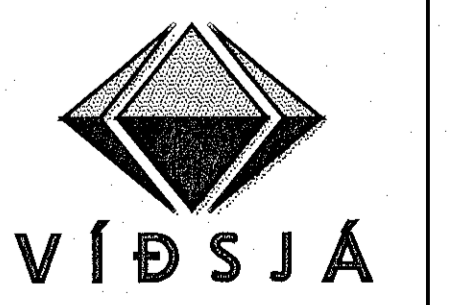

VERKFRÆÐISTOFA FRV
TRYGGLAGATA 11, 101 REYKJANÍK
Sími: 561 9040, NETFANG: vidsja@vidsja.is
www.vidsja.is

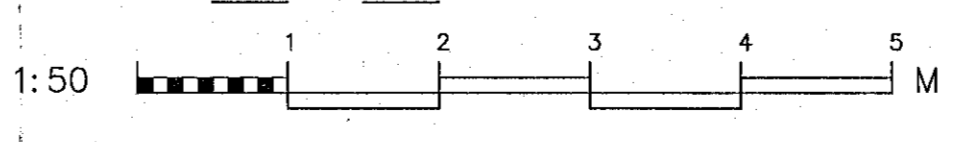

STADNAÐ	AB	TEKING	DR	MV.	1/50	VERNAÐ	17-105
STADNAÐ		STADNAÐ		STADNAÐ	Lagnir	STADNAÐ	
STADNAÐ		STADNAÐ		STADNAÐ	28.03.2023	STADNAÐ	P-03-1