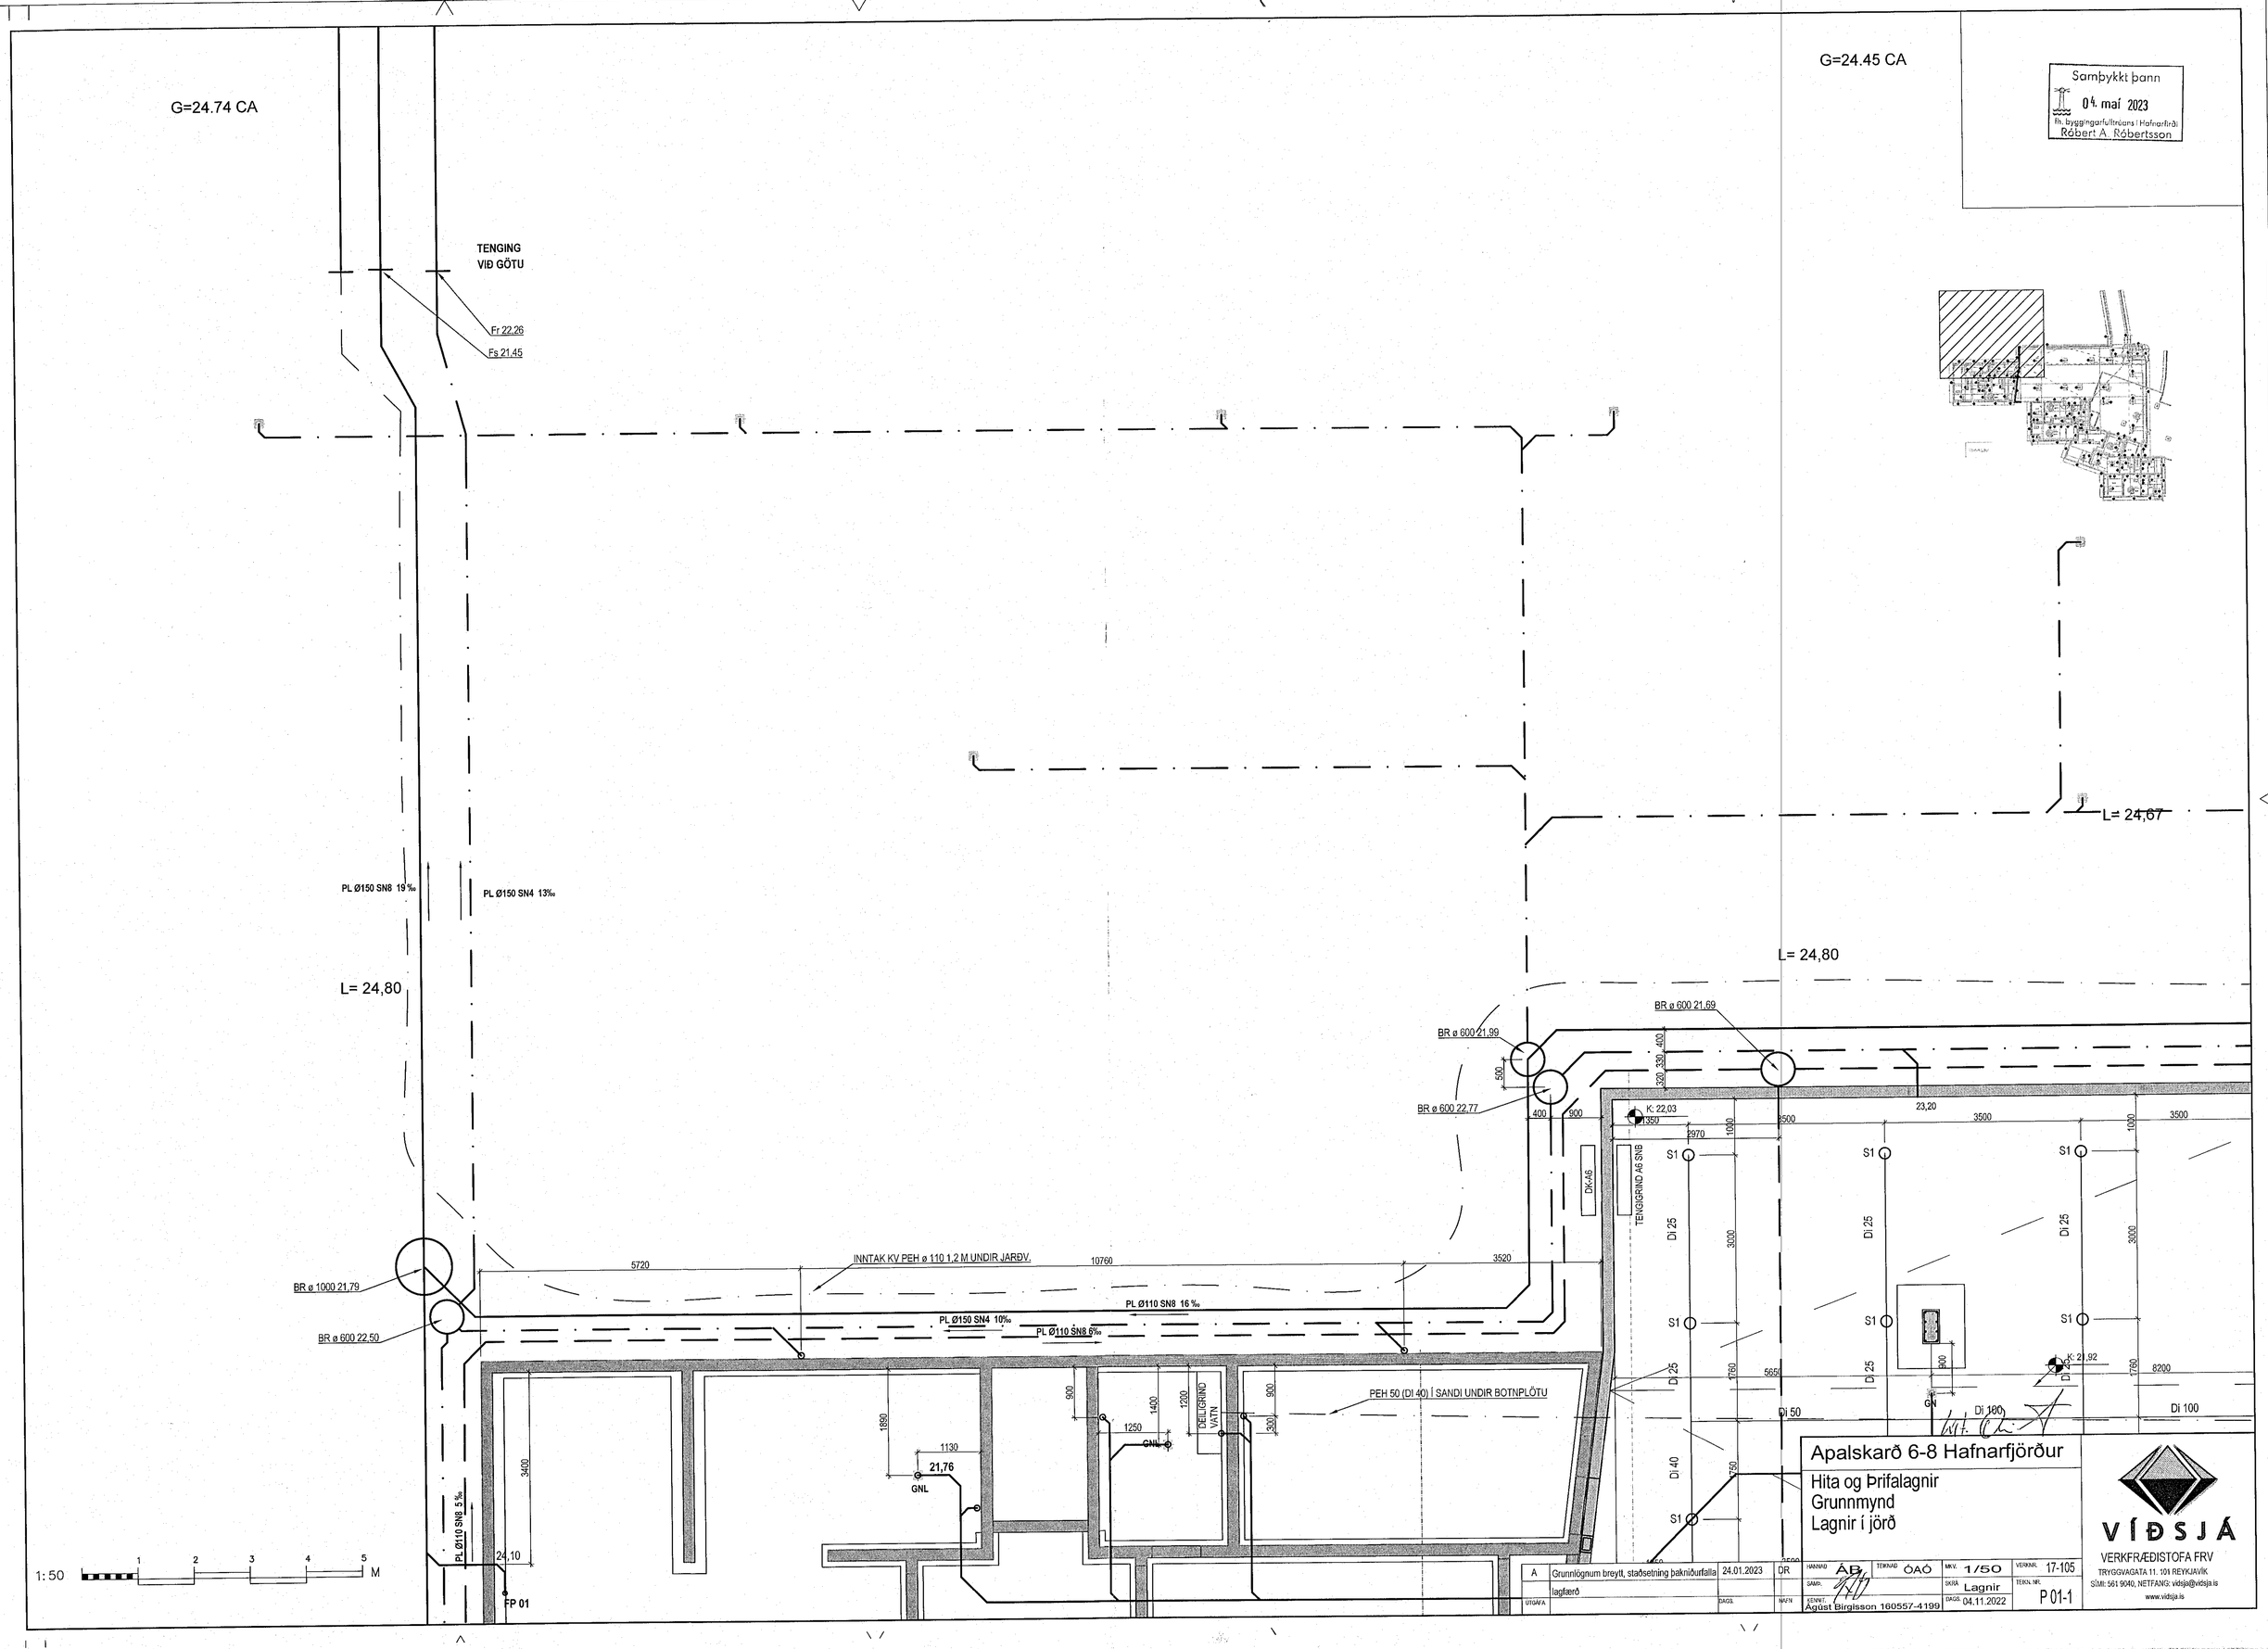

Samþykkt þann
04. maí 2023
fh. byggingarfulltrúans í Hafnarfirði
Róbert A. Róbertsson

Apalskarð 6-8 Hafnarfjörður

Hita og Þrifalagnir
Grunnmynd
Lagnir í jörð

A	Grunnlögnum breytt, staðsetning þakniðurfalla	24.01.2023	DR
	lagfærð		
ÚTGÁFA		DAGS.	NAFN

HANNAÐ: ÁB | TEIKNAÐ: ÓAÓ | MKV.: 1/50 | VERKNR.: 17-105
SAMÞ.: | SKRÁ: Lagnir | TEIKN. NR.: P 01-1
KENNIT.: Ágúst Birgisson 160557-4199 | DAGS.: 04.11.2022

VÍÐSJÁ
VERKFRÆÐISTOFA FRV
TRYGGVAGATA 11. 101 REYKJAVÍK
SÍMI: 561 9040, NETFANG: vidsja@vidsja.is
www.vidsja.is