



B17
08 10

1:20

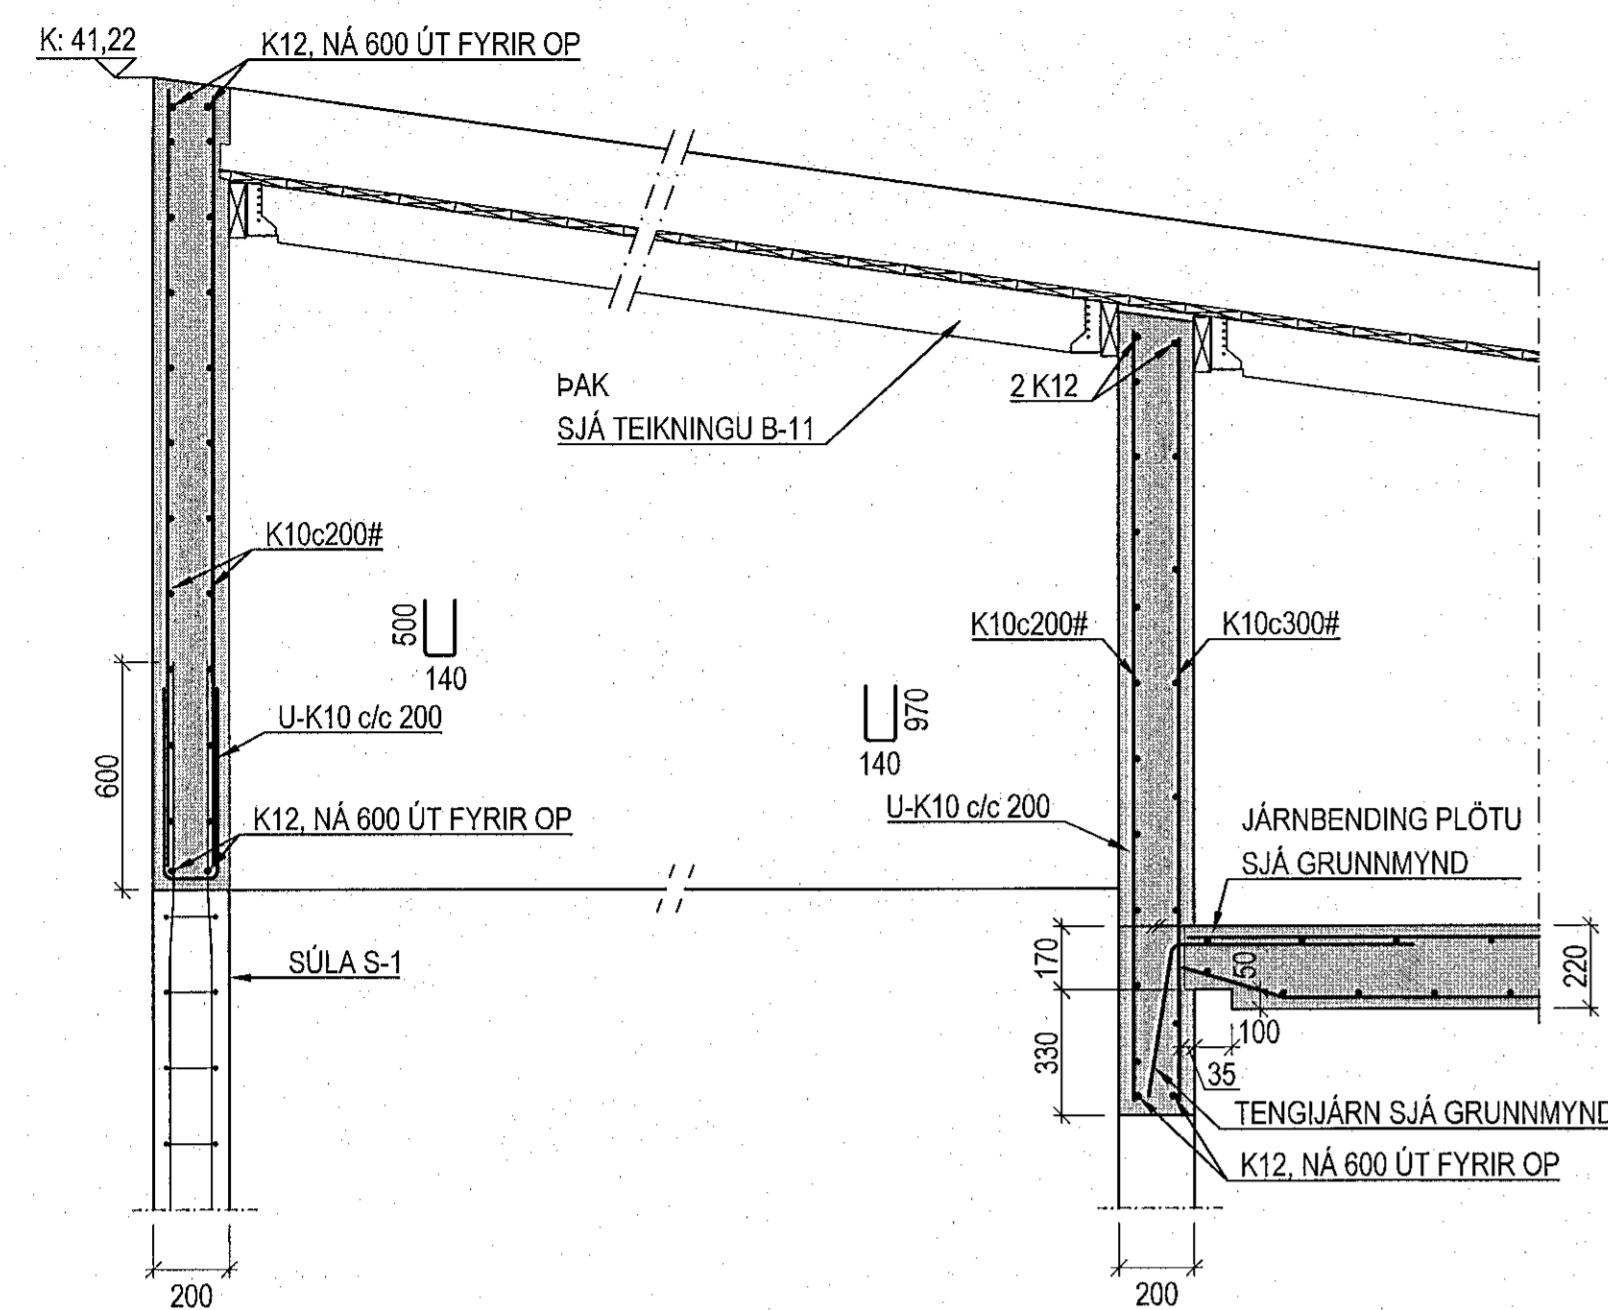

B18
08 10

1:20

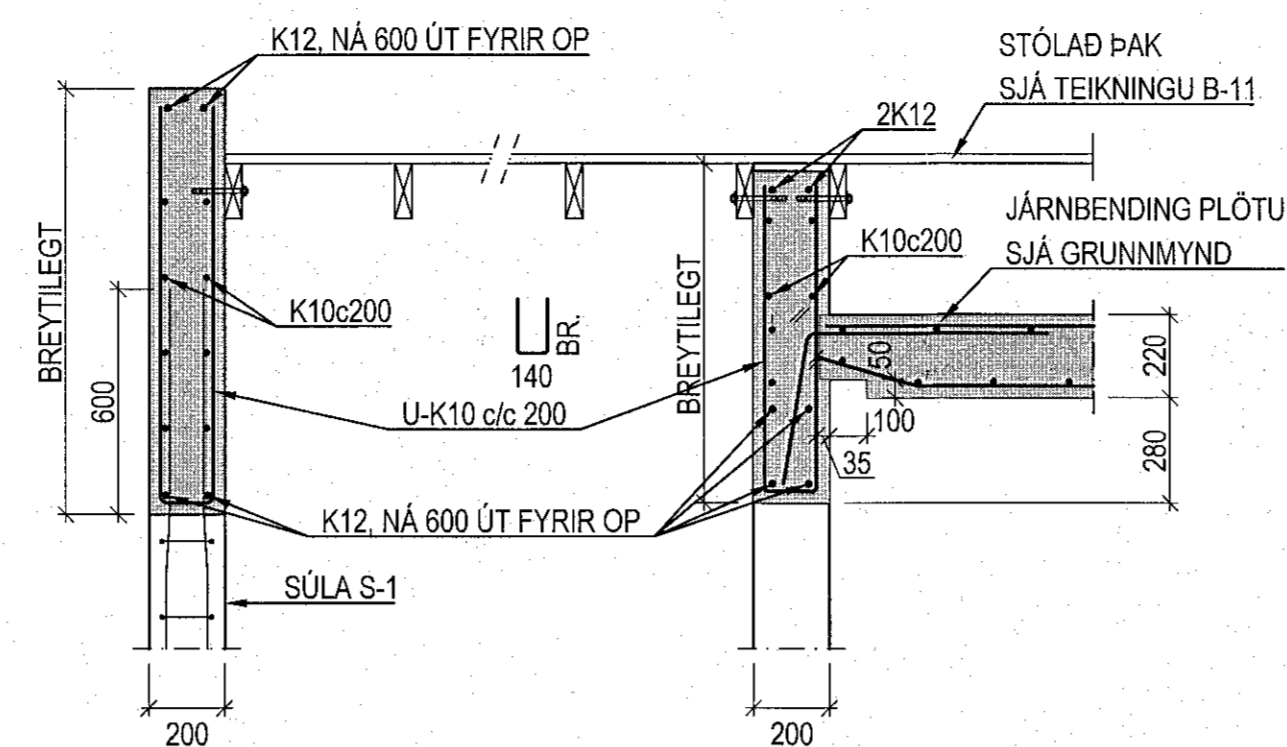

Samþykkt þann

04. maí 2023

Þs. byggingafræðingur Robert A. Róbertsson

Robert A. Róbertsson

Apalskarð 6, Hafnarfirði

Burðarvirki
Snið og deili



VERNDAR SÁM.:	TEKNIÐ JÓÓ	MÁL. 1:20	VEIÐARL. V 17-105
ÚTGIFA	DAGS.	NAFN Agust Birgisson 160557-1199	TEKNIÐ OR. BURÐ
		DAGS. 22.02.2023	TEKNIÐ NR. B-10-2