


T01
11 12

1:50

KÓTI OG FRÁGANGUR SJÁ TEIKN. ARKIT. KÓTI OG VATNSHALLI SJÁ TEIKN. ARKIT.

K: 39,53

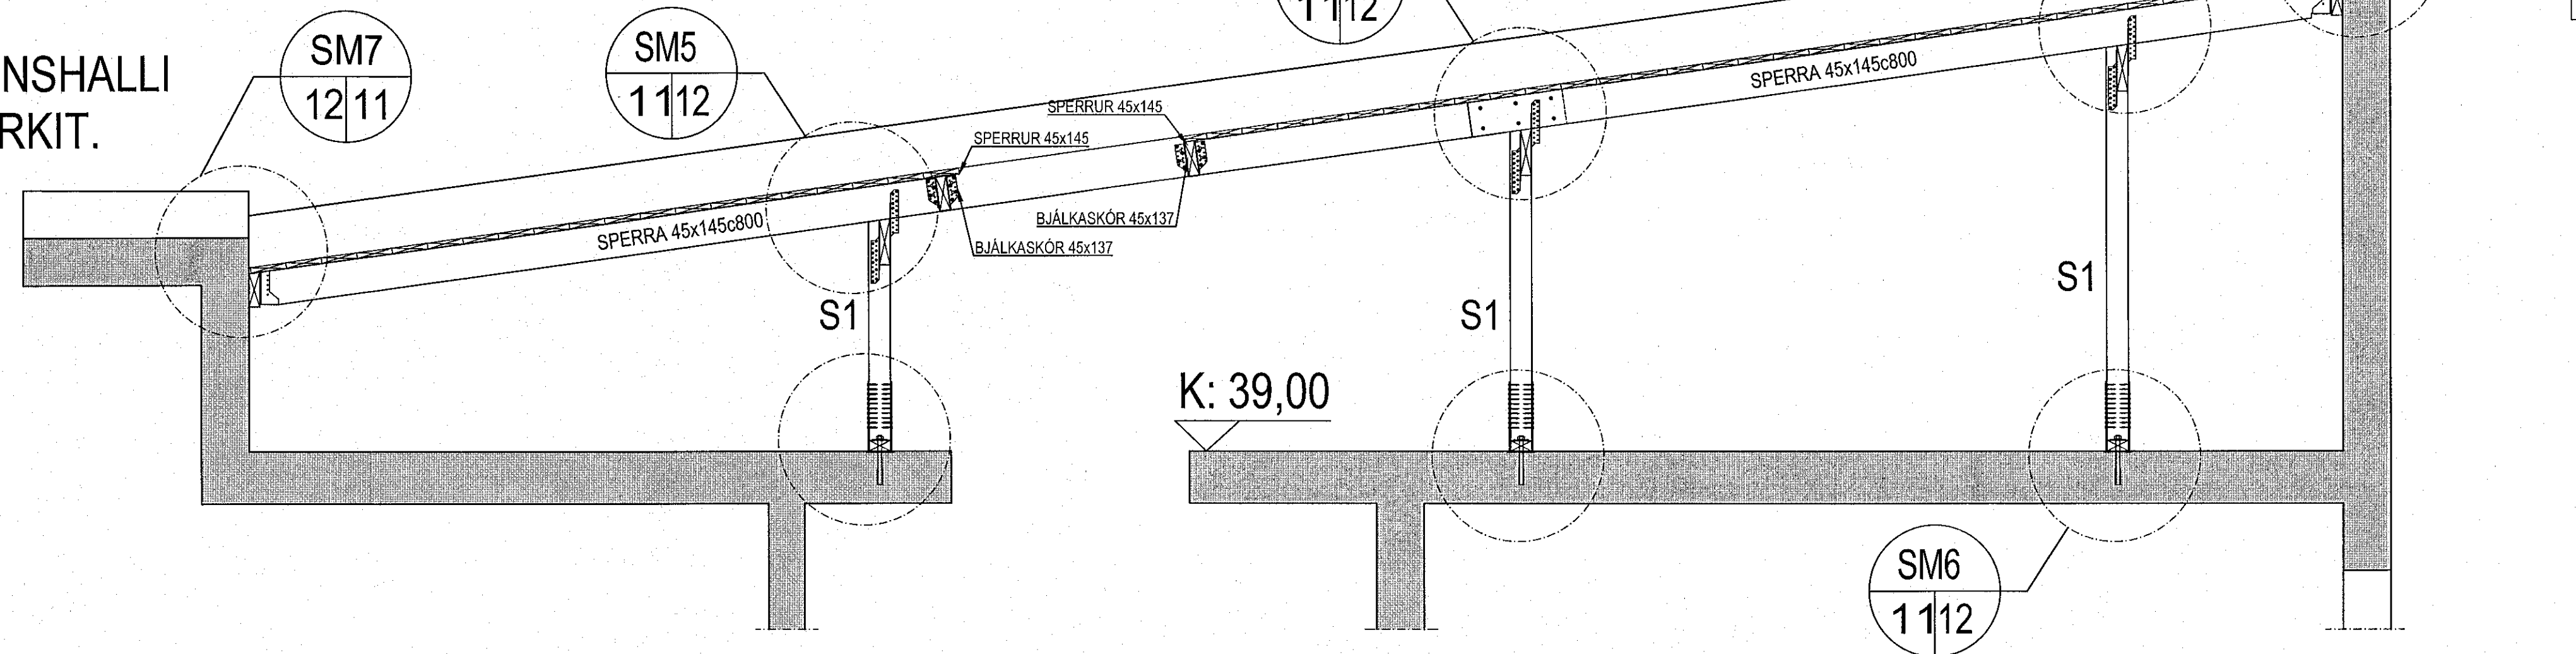


Samþykkt þann
04. maí 2023
Róbert A. Kjelbertsson

T02
11 12

1:50


K: 39,54

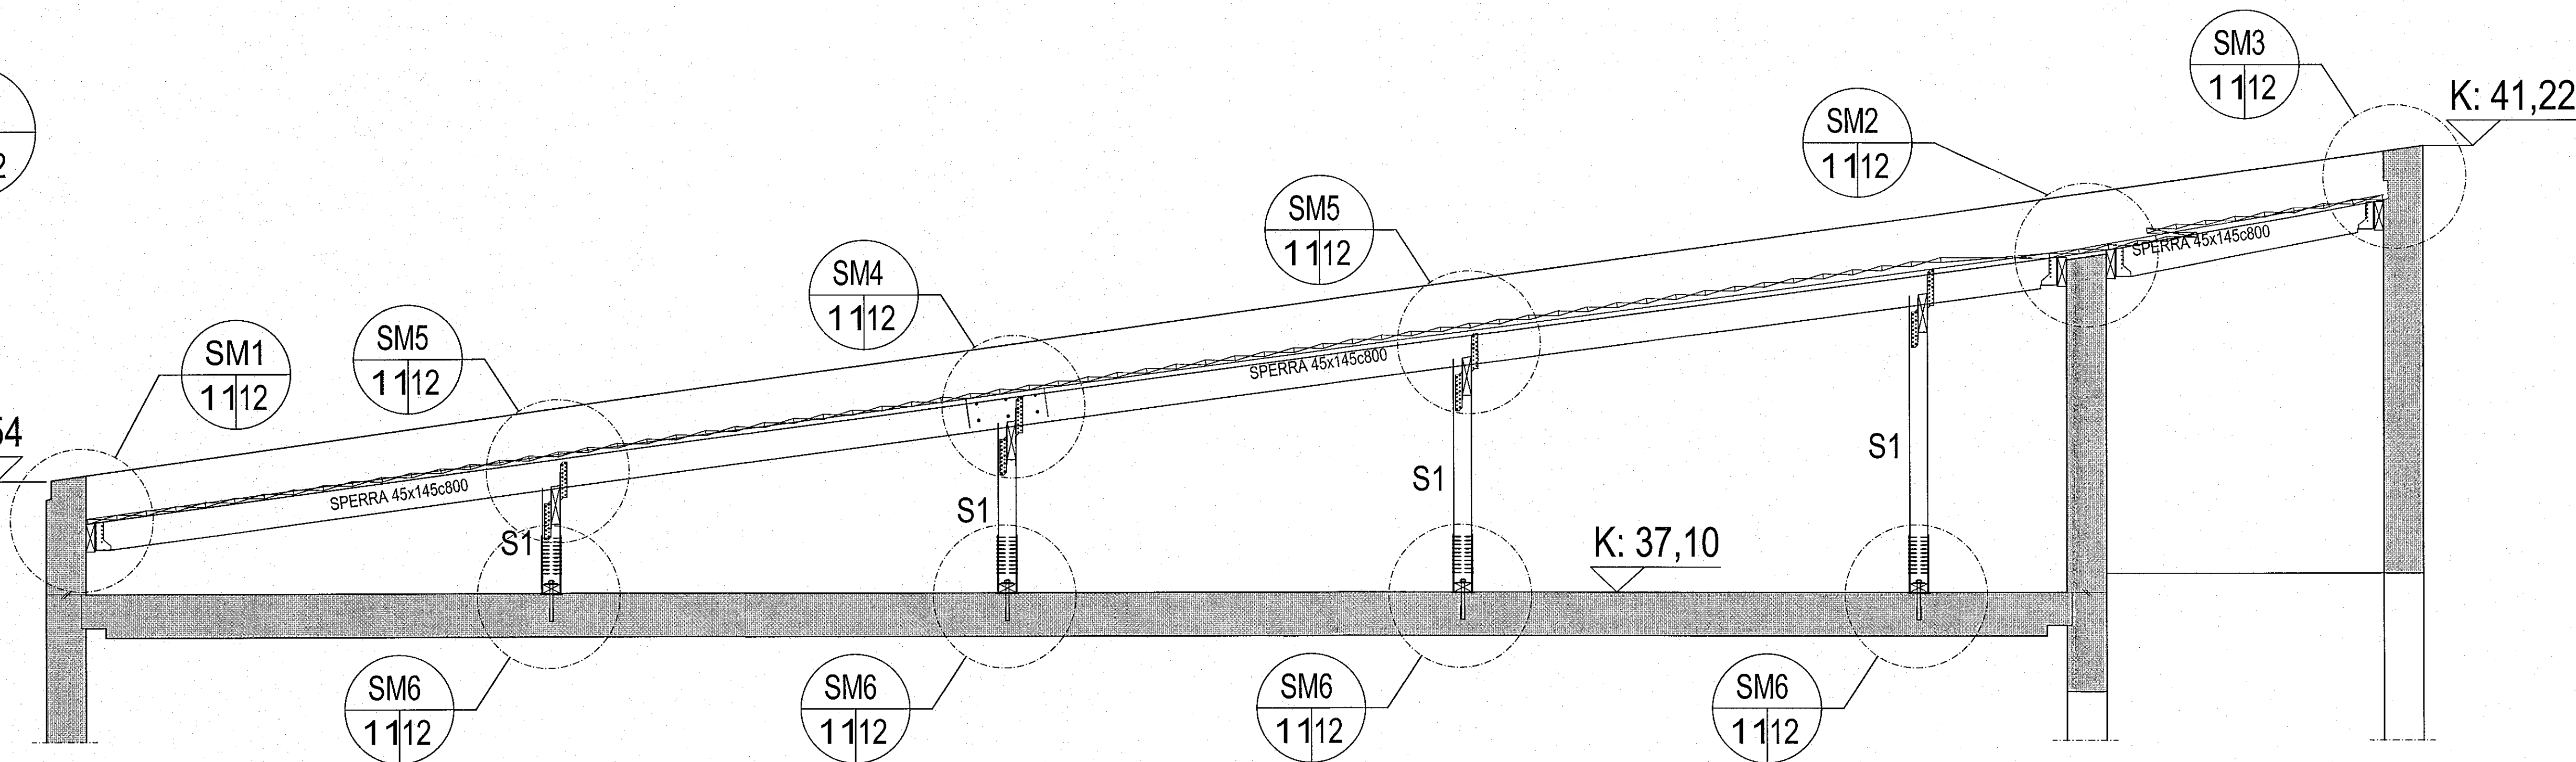

T03
11 12

1:10



KÓTI OG FRÁGANGUR OFAN Á VEGG SJÁ TEIKN. ARKIT.

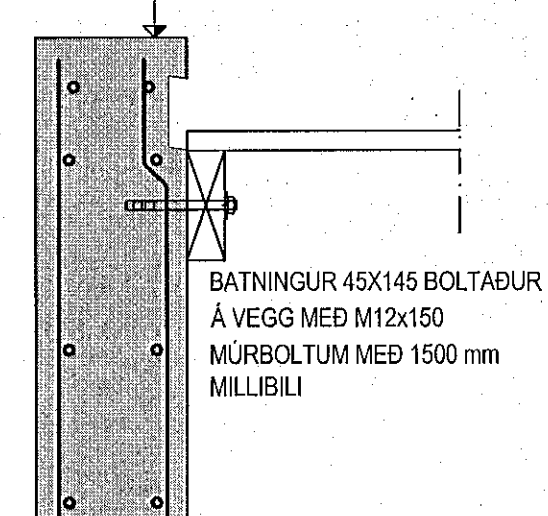

T04
11 12

1:10

BATNINGUR 45x145 BOLTADUR
Á VEGG MED M12x150
MURBOLTUM MED 1500 mm
MILLIBILI

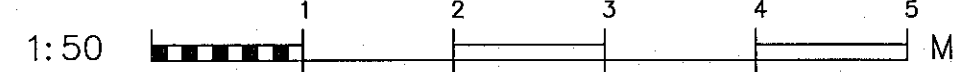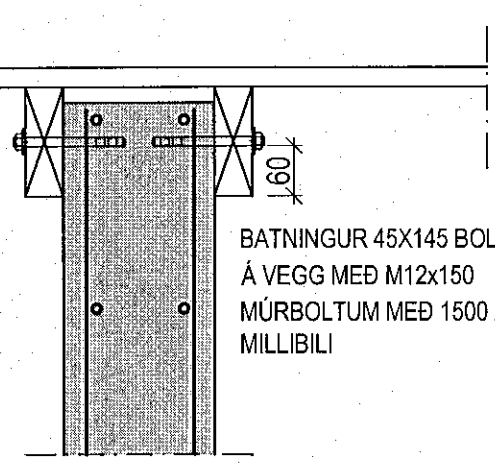

Apalskarö 6, Hafnarfirði

Burðarvirki
Þakvirki
Sérmyndir og snið

FRÁGANGUR	ABUÓÓ	TEIKNADUR	JÓÓ	SKALA	1:50	VERKFRÆÐISNÚMUR	V 17-105
SAHA	BRÚD	FRÁGANGUR	BRÚD	FRÁGANGUR	BRÚD	FRÁGANGUR	BRÚD
UTGAFA		DAGS.		FRÁGANGUR	22.02.2023	FRÁGANGUR	B-12-1