
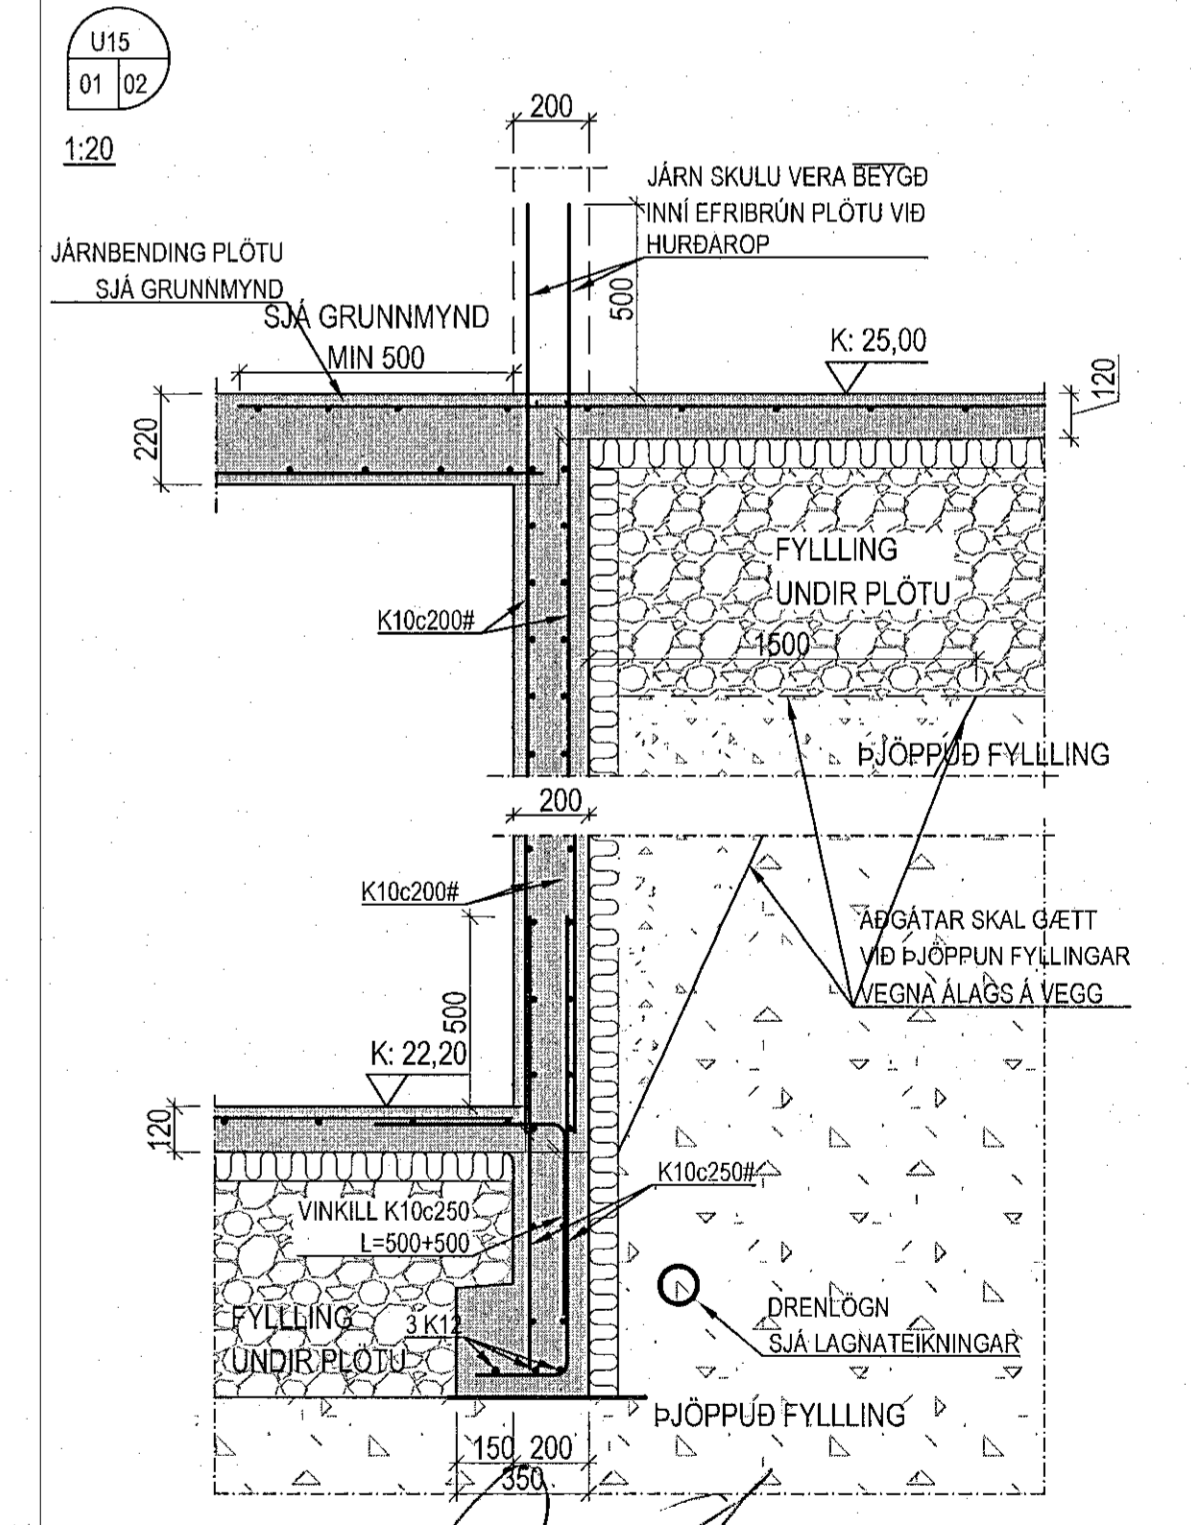
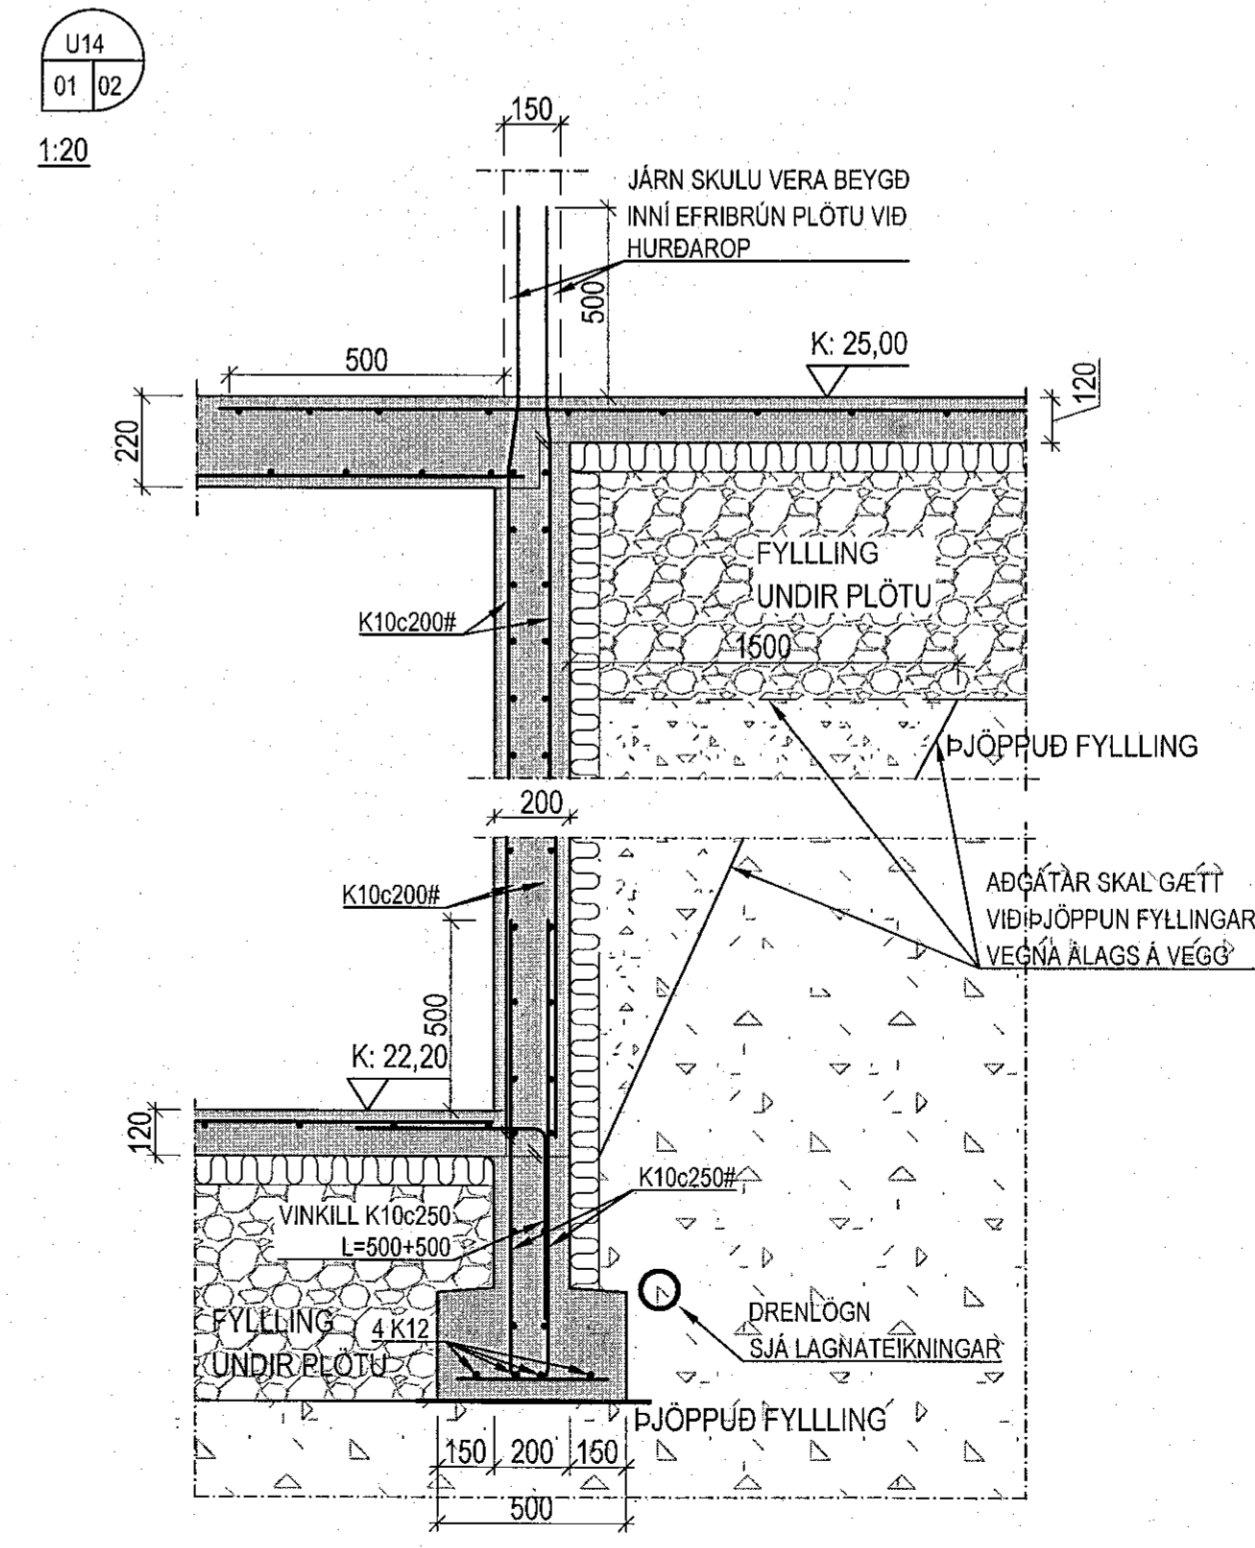
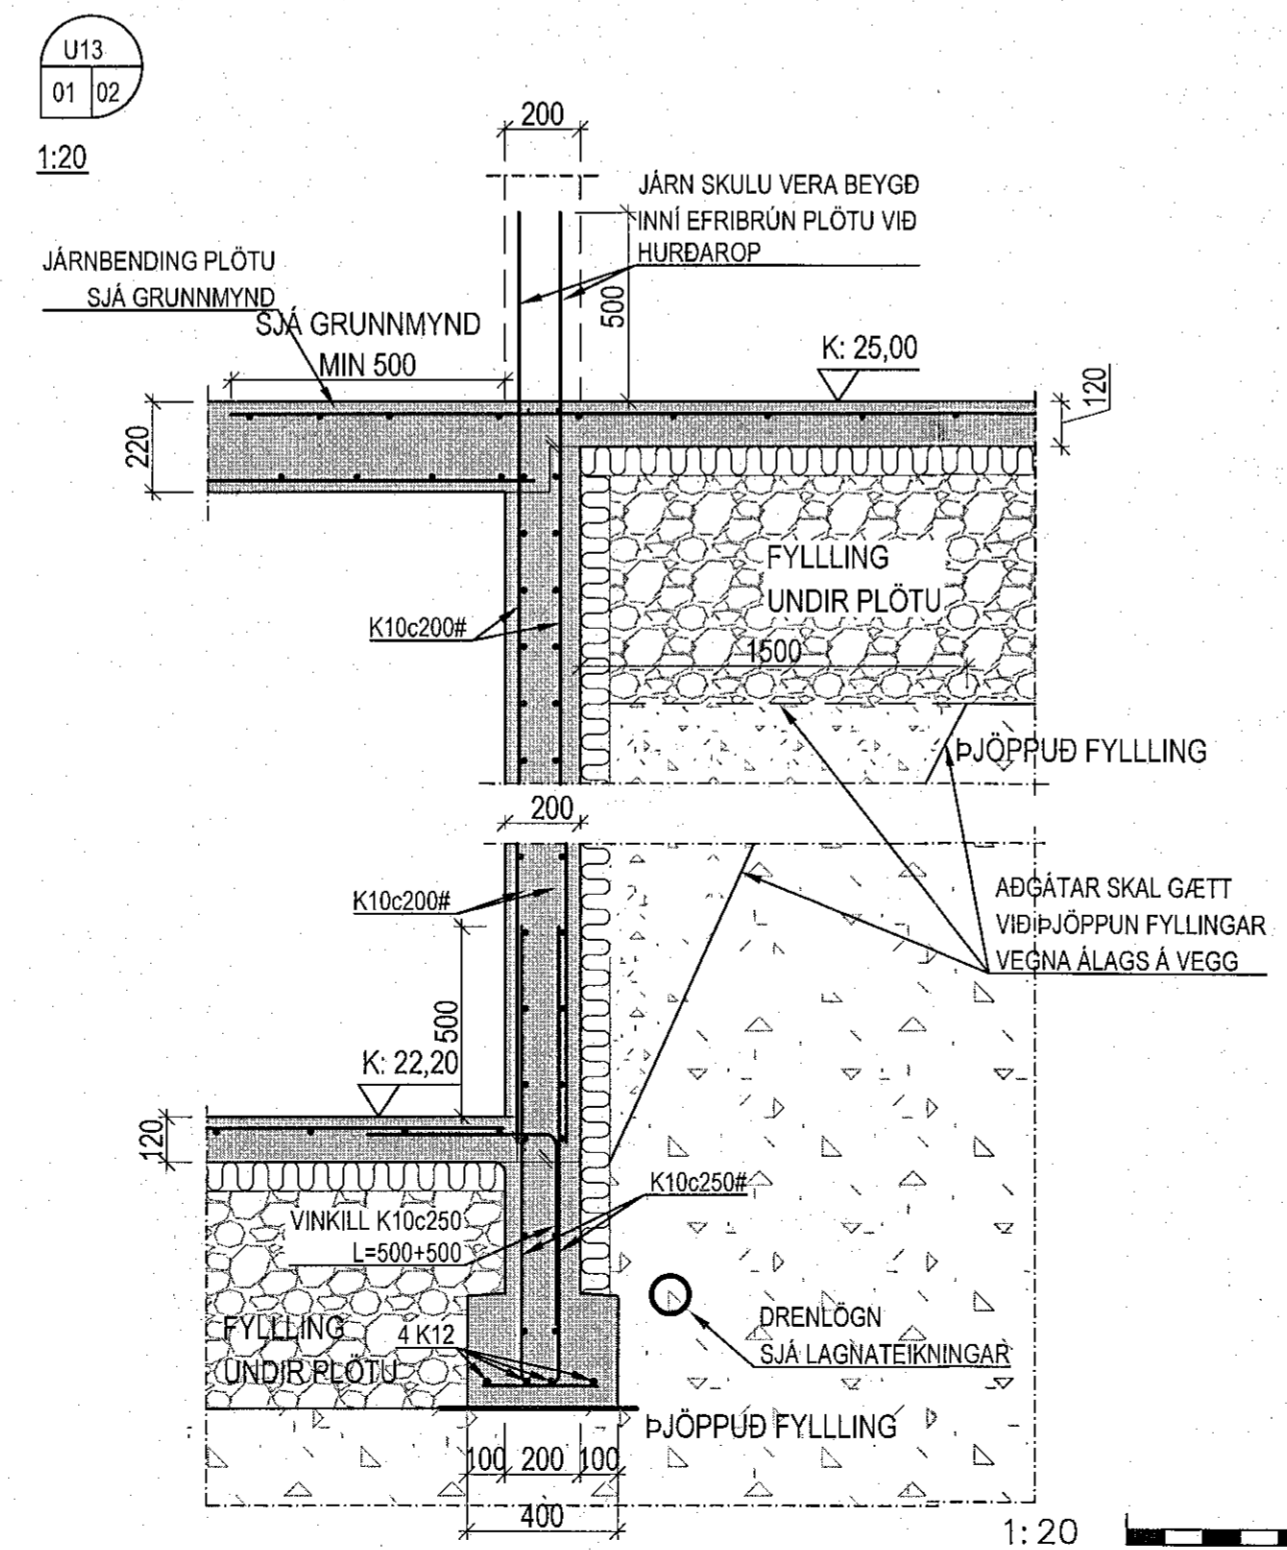
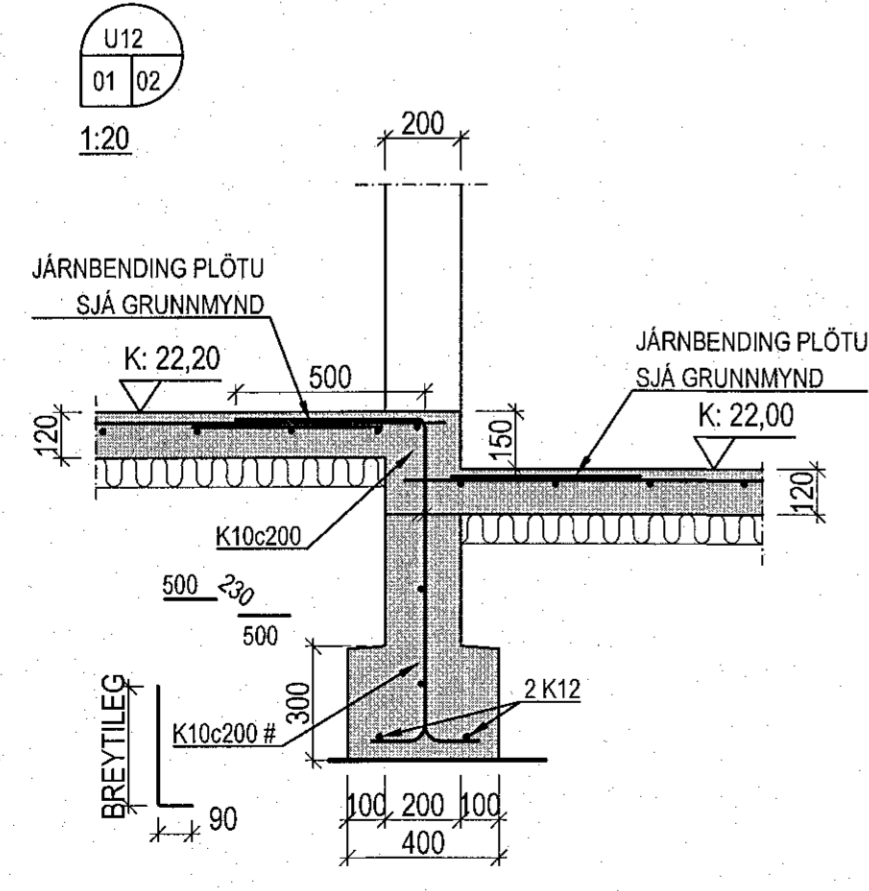
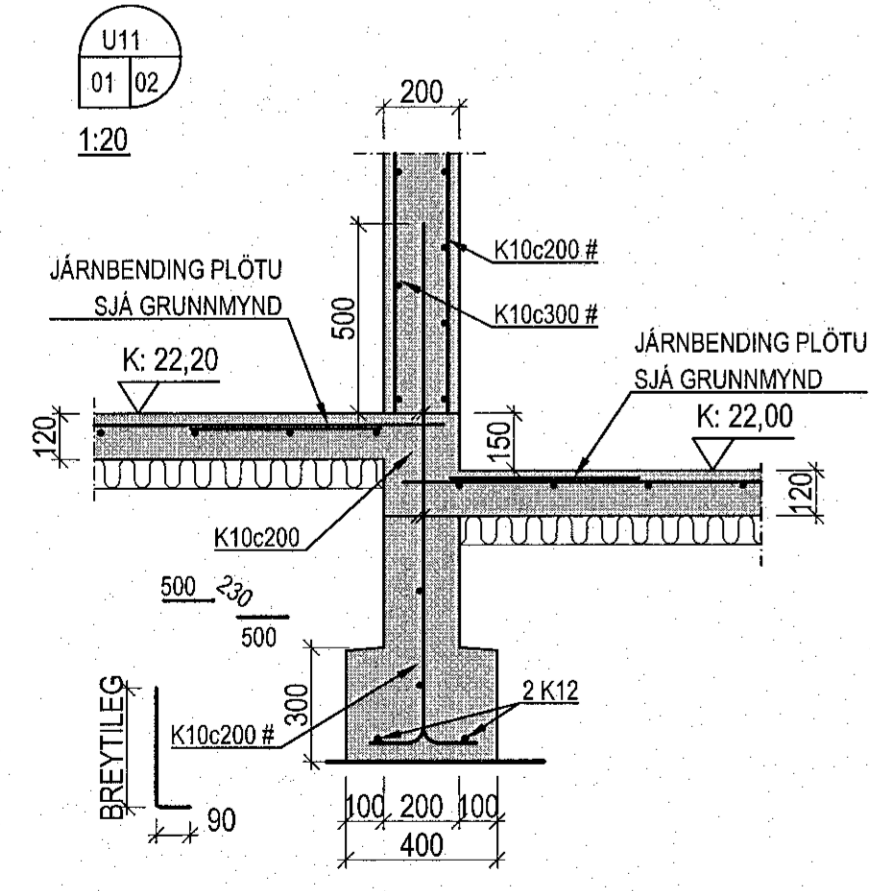
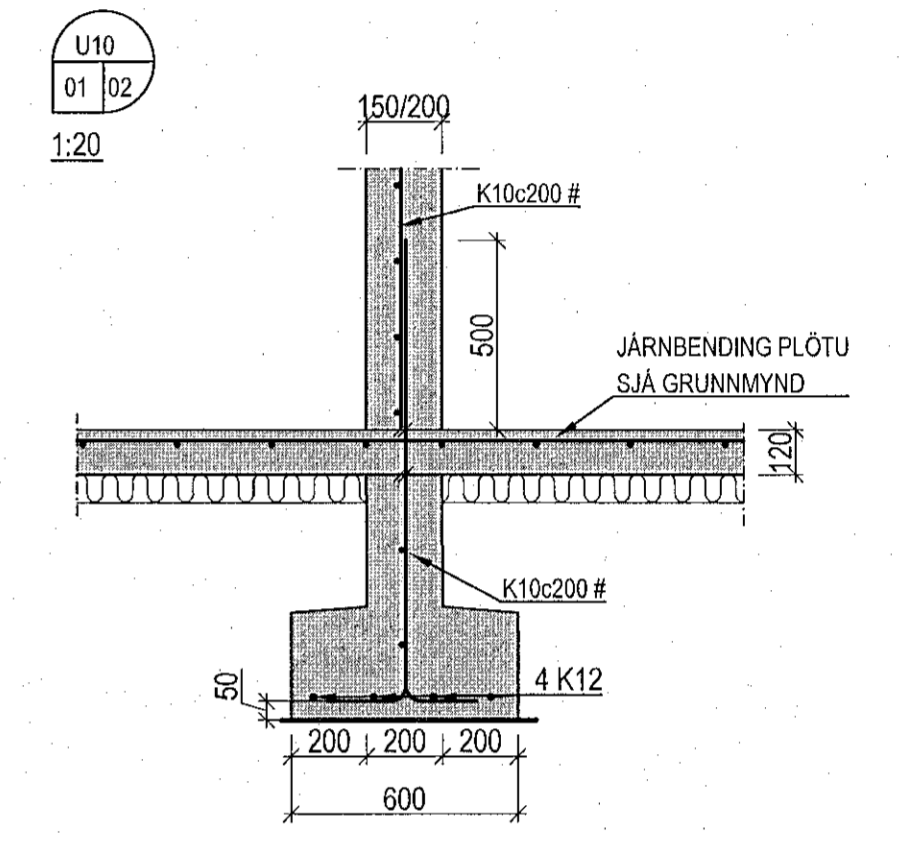
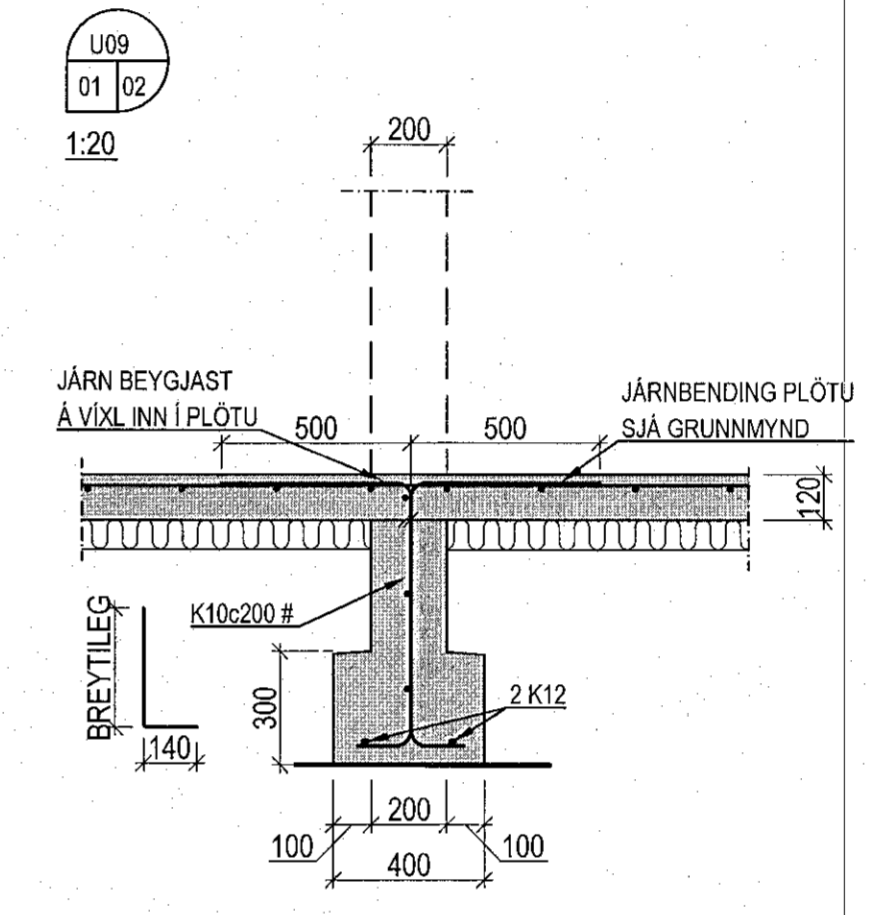
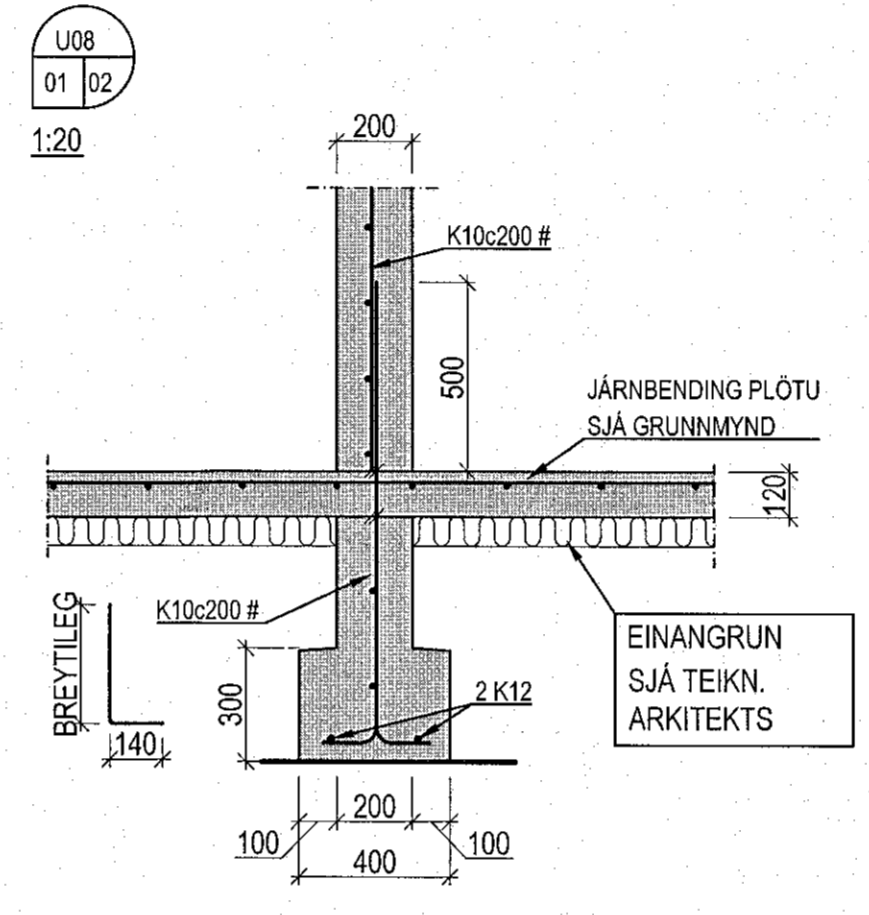
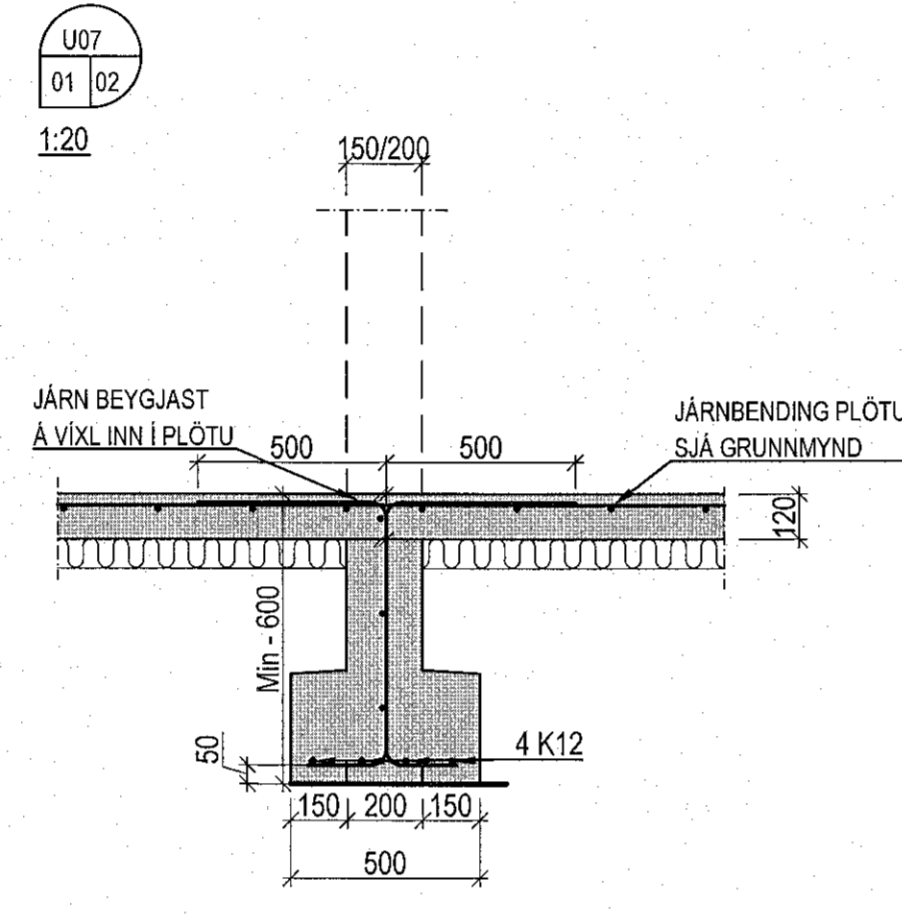
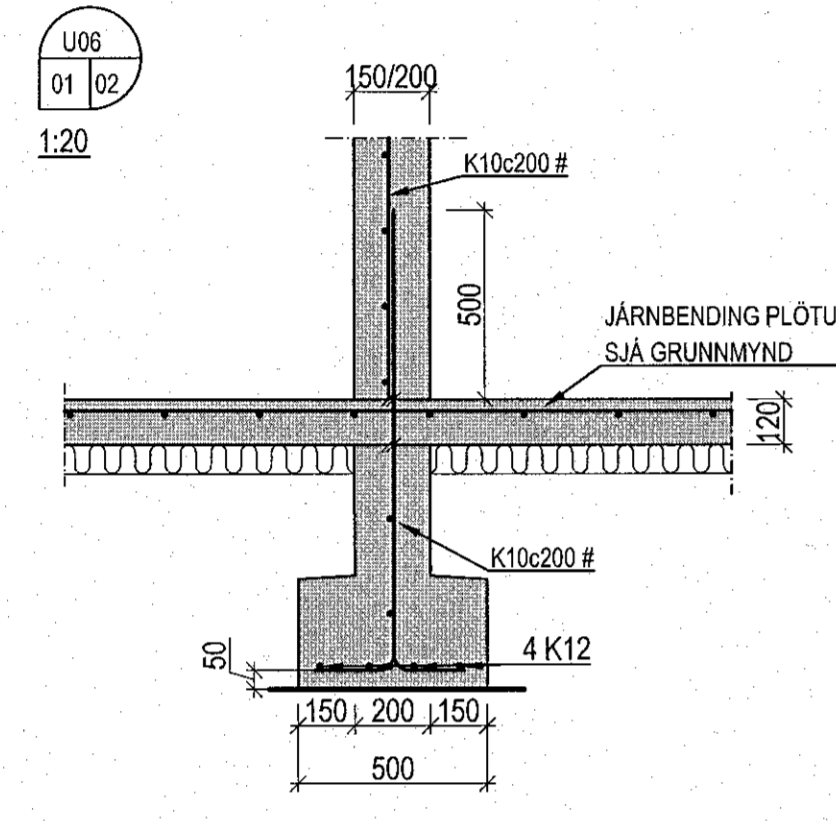
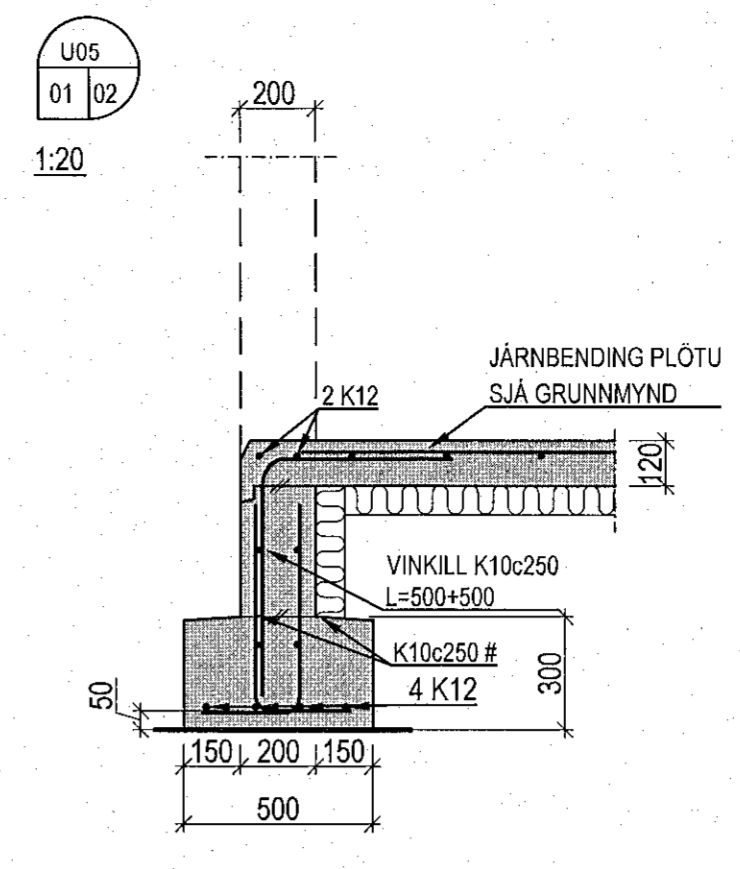
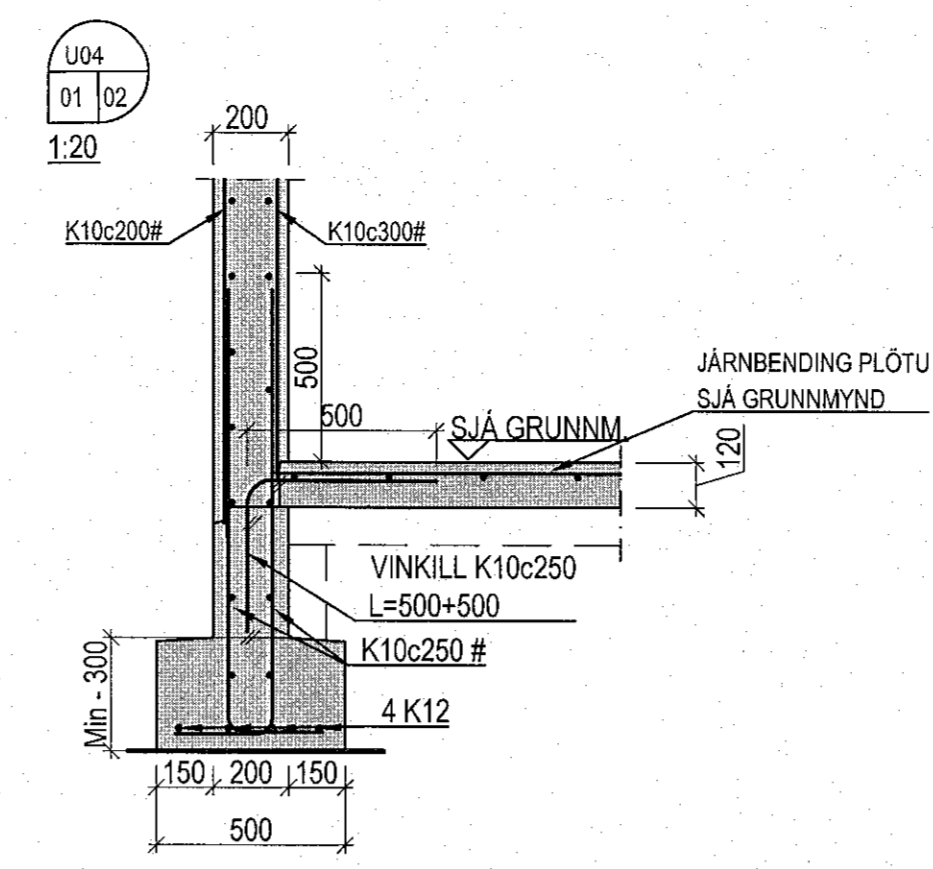
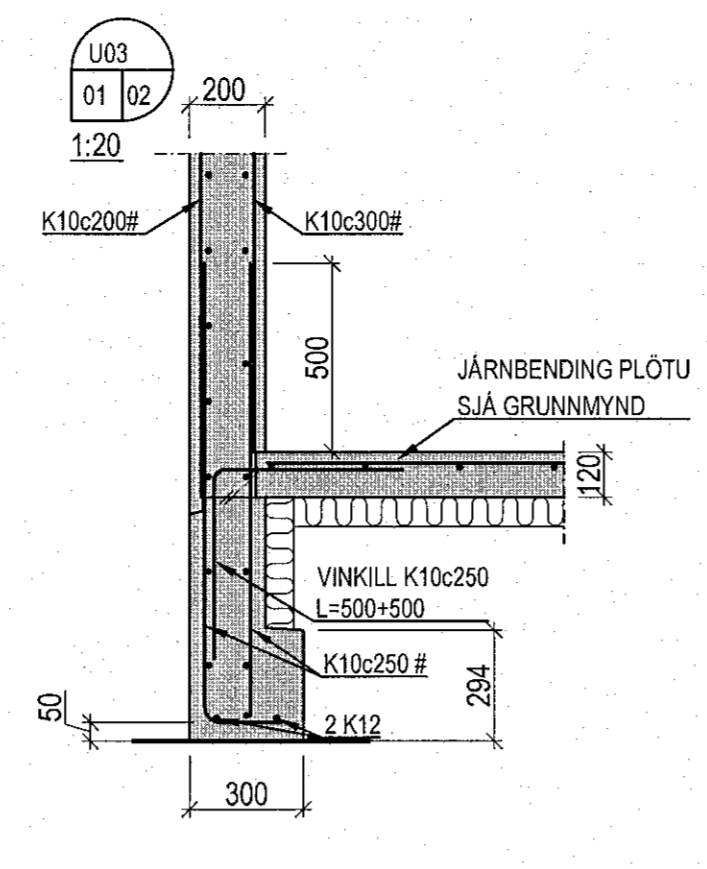
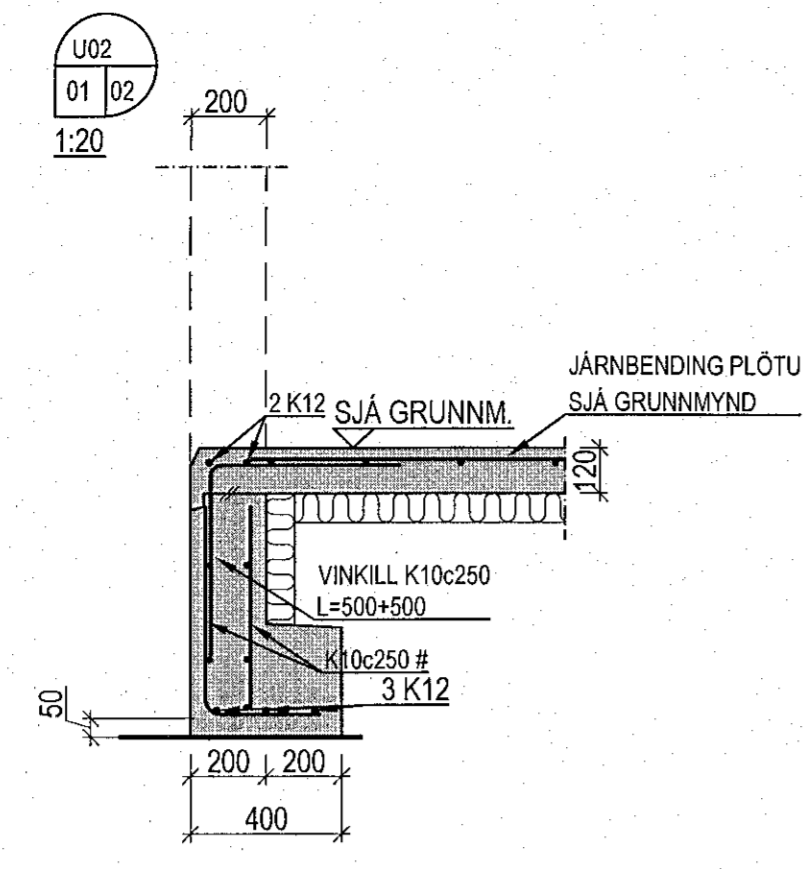


Samþykkt þann
04. maí 2023
Hillegu og áhvaldandi í Höfnastræti 2A
Róbert A. Róbertsson

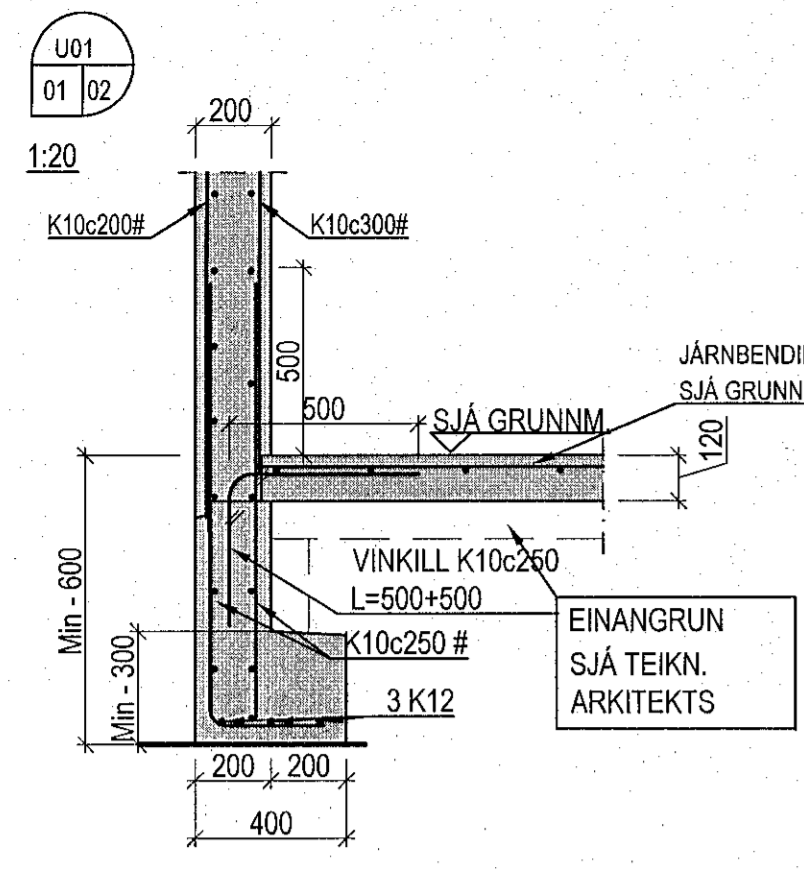

Apalskarð 8, Hafnarfirði

Burðarvirki
Undirstöður
Sérmyndir og snið

VÍÐSJA
VERKFRÆÐISTOFA FRV
TRYGGVAGATA 11, 101 REYKJAVÍK
SÍMI: 561 9040, NETFANG: vid@vidsja.is
www.vidsja.is

UTGA	DAGS.	NAMN	FRUMDR.	SKALA	TEIKN. NR.
			Agúst Bragsson	BURD	03.11.2022

VERND: AB 000, TEIKNER: JOÓ, MÄSK: 1:20, VEFNR: V17-05
KENT: August Bragsson 160557-4 159, DAGES: 03.11.2022, B-02-1