Grunnmynd-Plata yfir 1.hæð 1:50

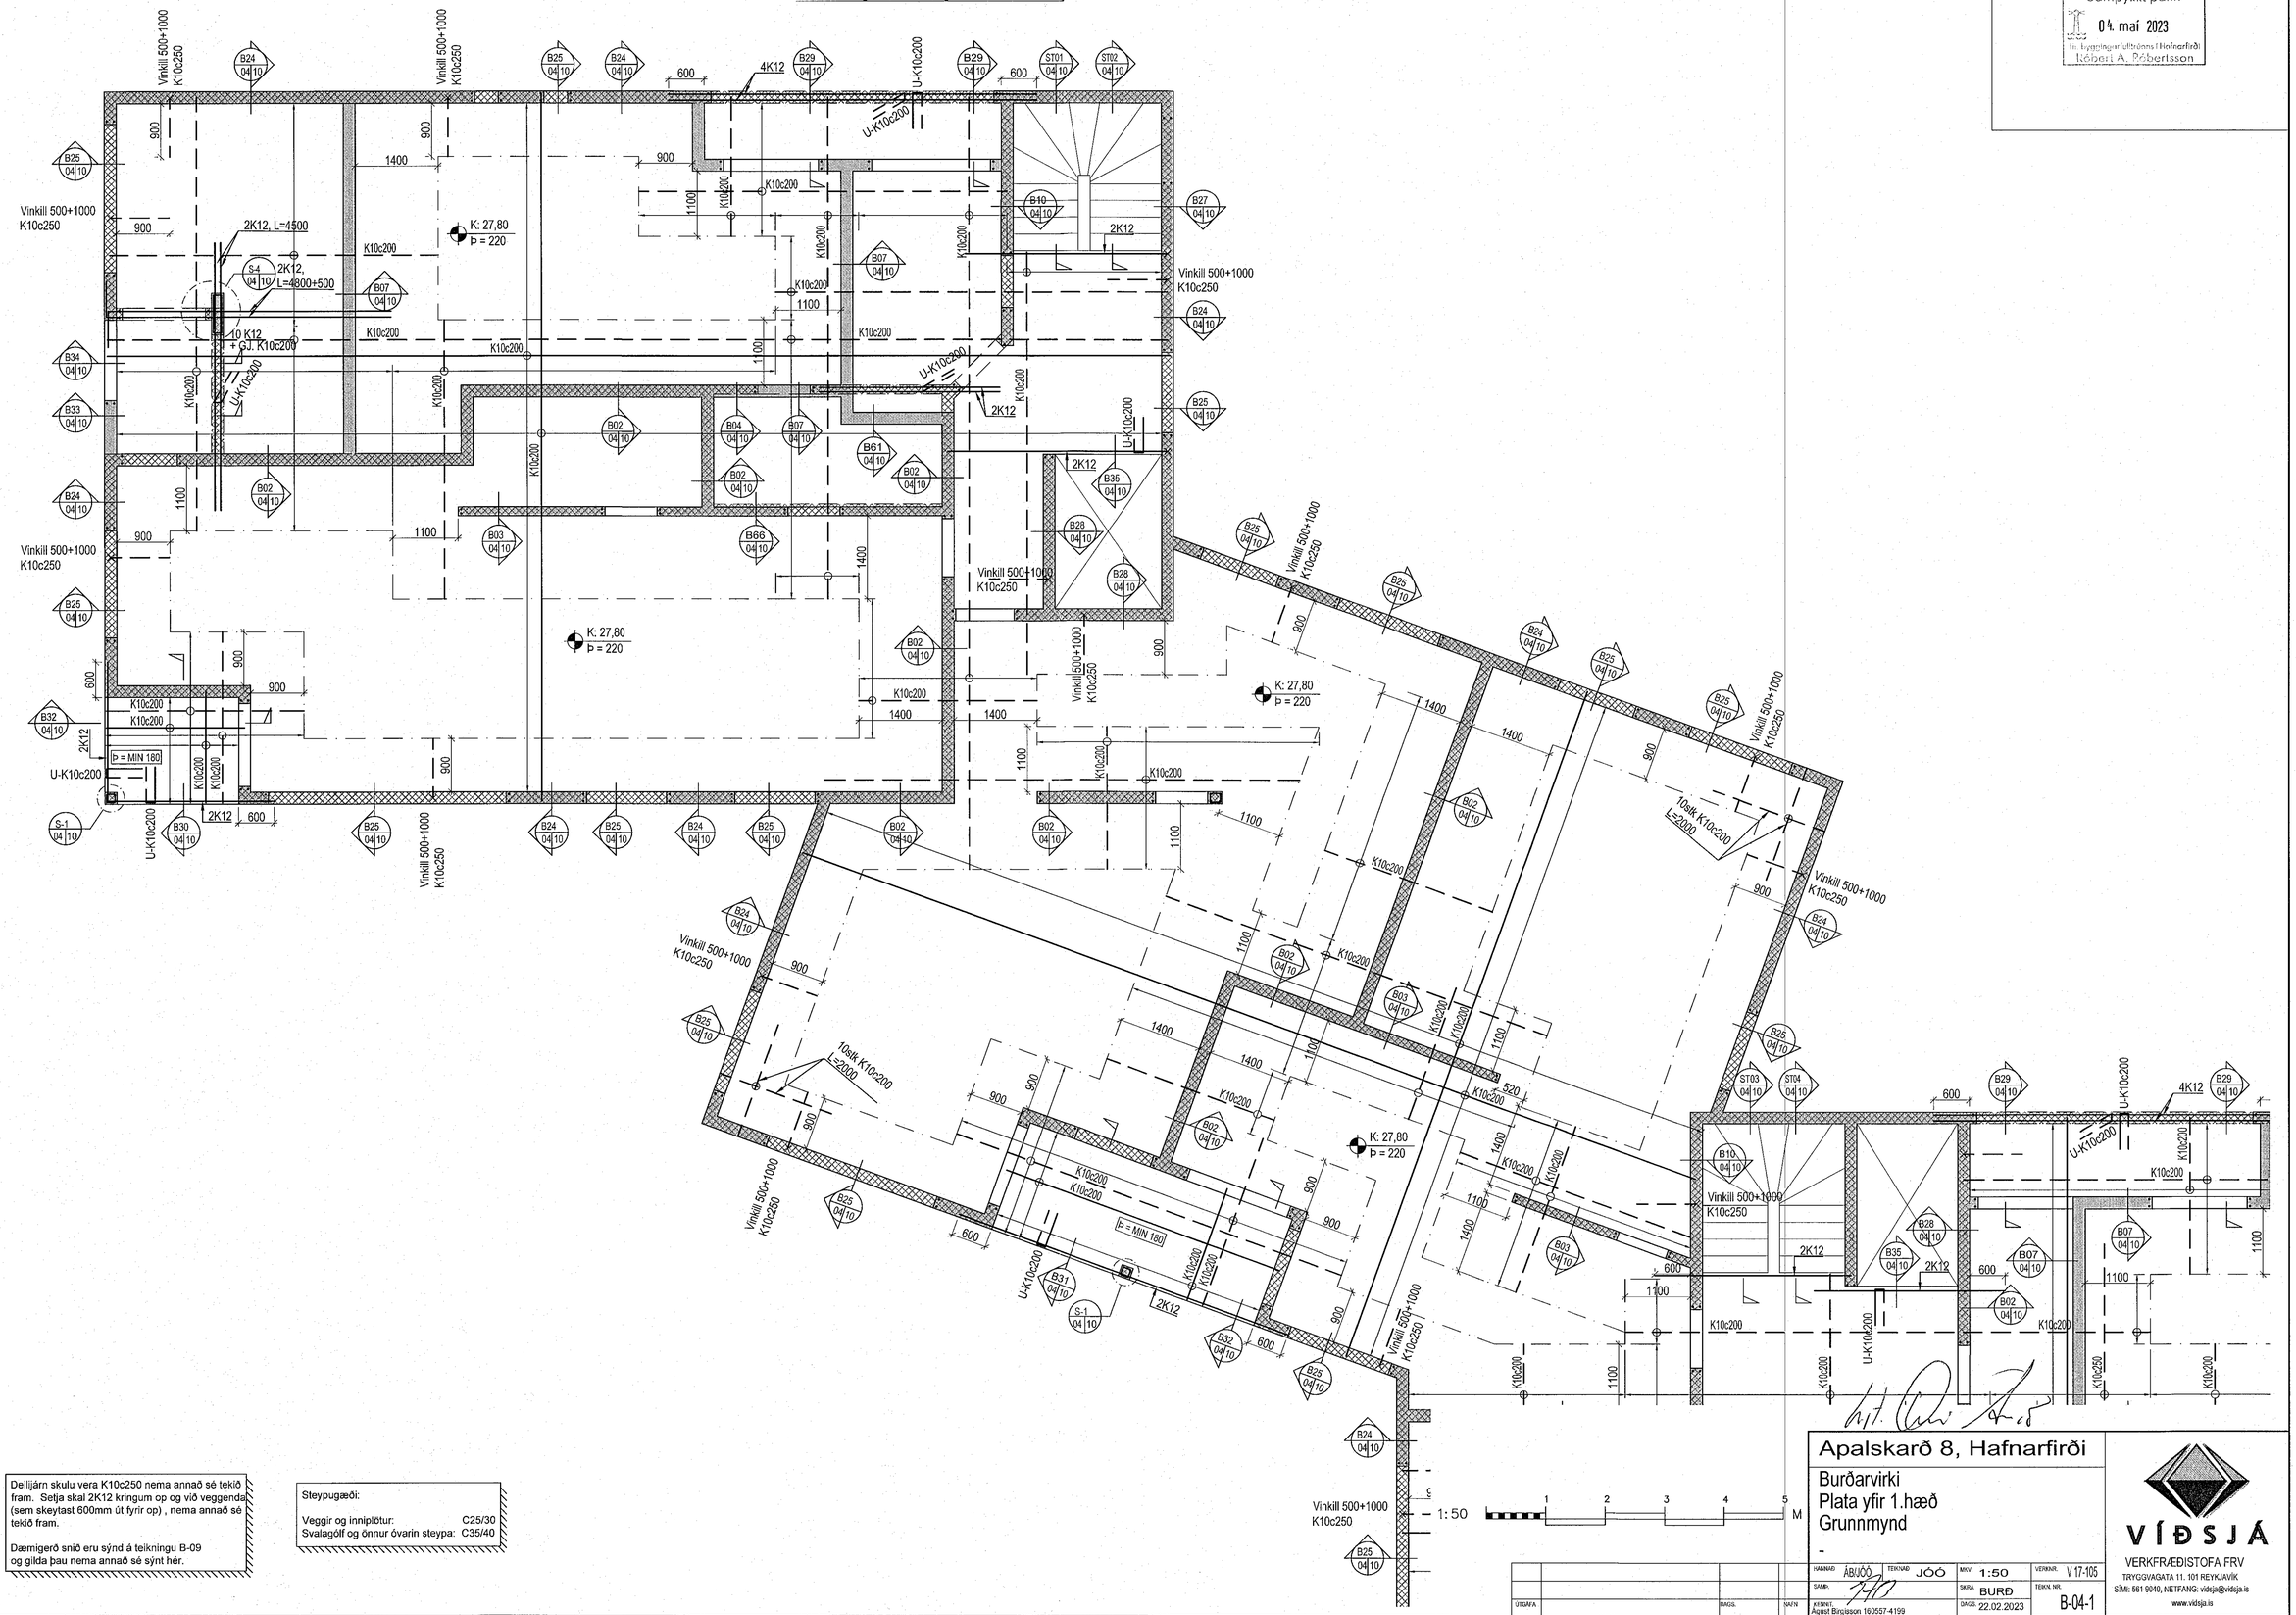

Samþykkt þann
04. maí 2023
fr. byggingarfulltrúans í Hafnarfirði
Róbert A. Róbertsson

Deilijárn skulu vera K10c250 nema annað sé tekið fram. Setja skal 2K12 kringum op og við veggenda (sem skeytast 600mm út fyrir op) , nema annað sé tekið fram.

Dæmigerð snið eru sýnd á teikningu B-09 og gilda þau nema annað sé sýnt hér.

Steypugæði:

Veggir og inniplötur:	C25/30
Svalagólf og önnur óvarin steypa:	C35/40

ÚTGÁFA	DAGS.	NAFN	

Apalskarð 8, Hafnarfirði

Burðarvirki
Plata yfir 1.hæð
Grunnmynd
-

HANNAÐ: ÁBJÓÓ	TEIKNAÐ: JÓÓ	MKV.: 1:50	VERKNR.: V 17-105
SAMÞ.:		SKRÁ: BURÐ	TEIKN. NR.: B-04-1
KENNT.: Ágúst Birgisson 160557-4199		DAGS.: 22.02.2023	

VÍÐSJÁ
VERKFRÆÐISTOFA FRV
TRYGGVAGATA 11. 101 REYKJAVÍK
SÍMI: 561 9040, NETFANG: vidsja@vidsja.is
www.vidsja.is