Samþykkt þann
04. maí 2023
fh. byggingarfulltrúa Hafnarfjarðar
Ríkharð A. Pétursson

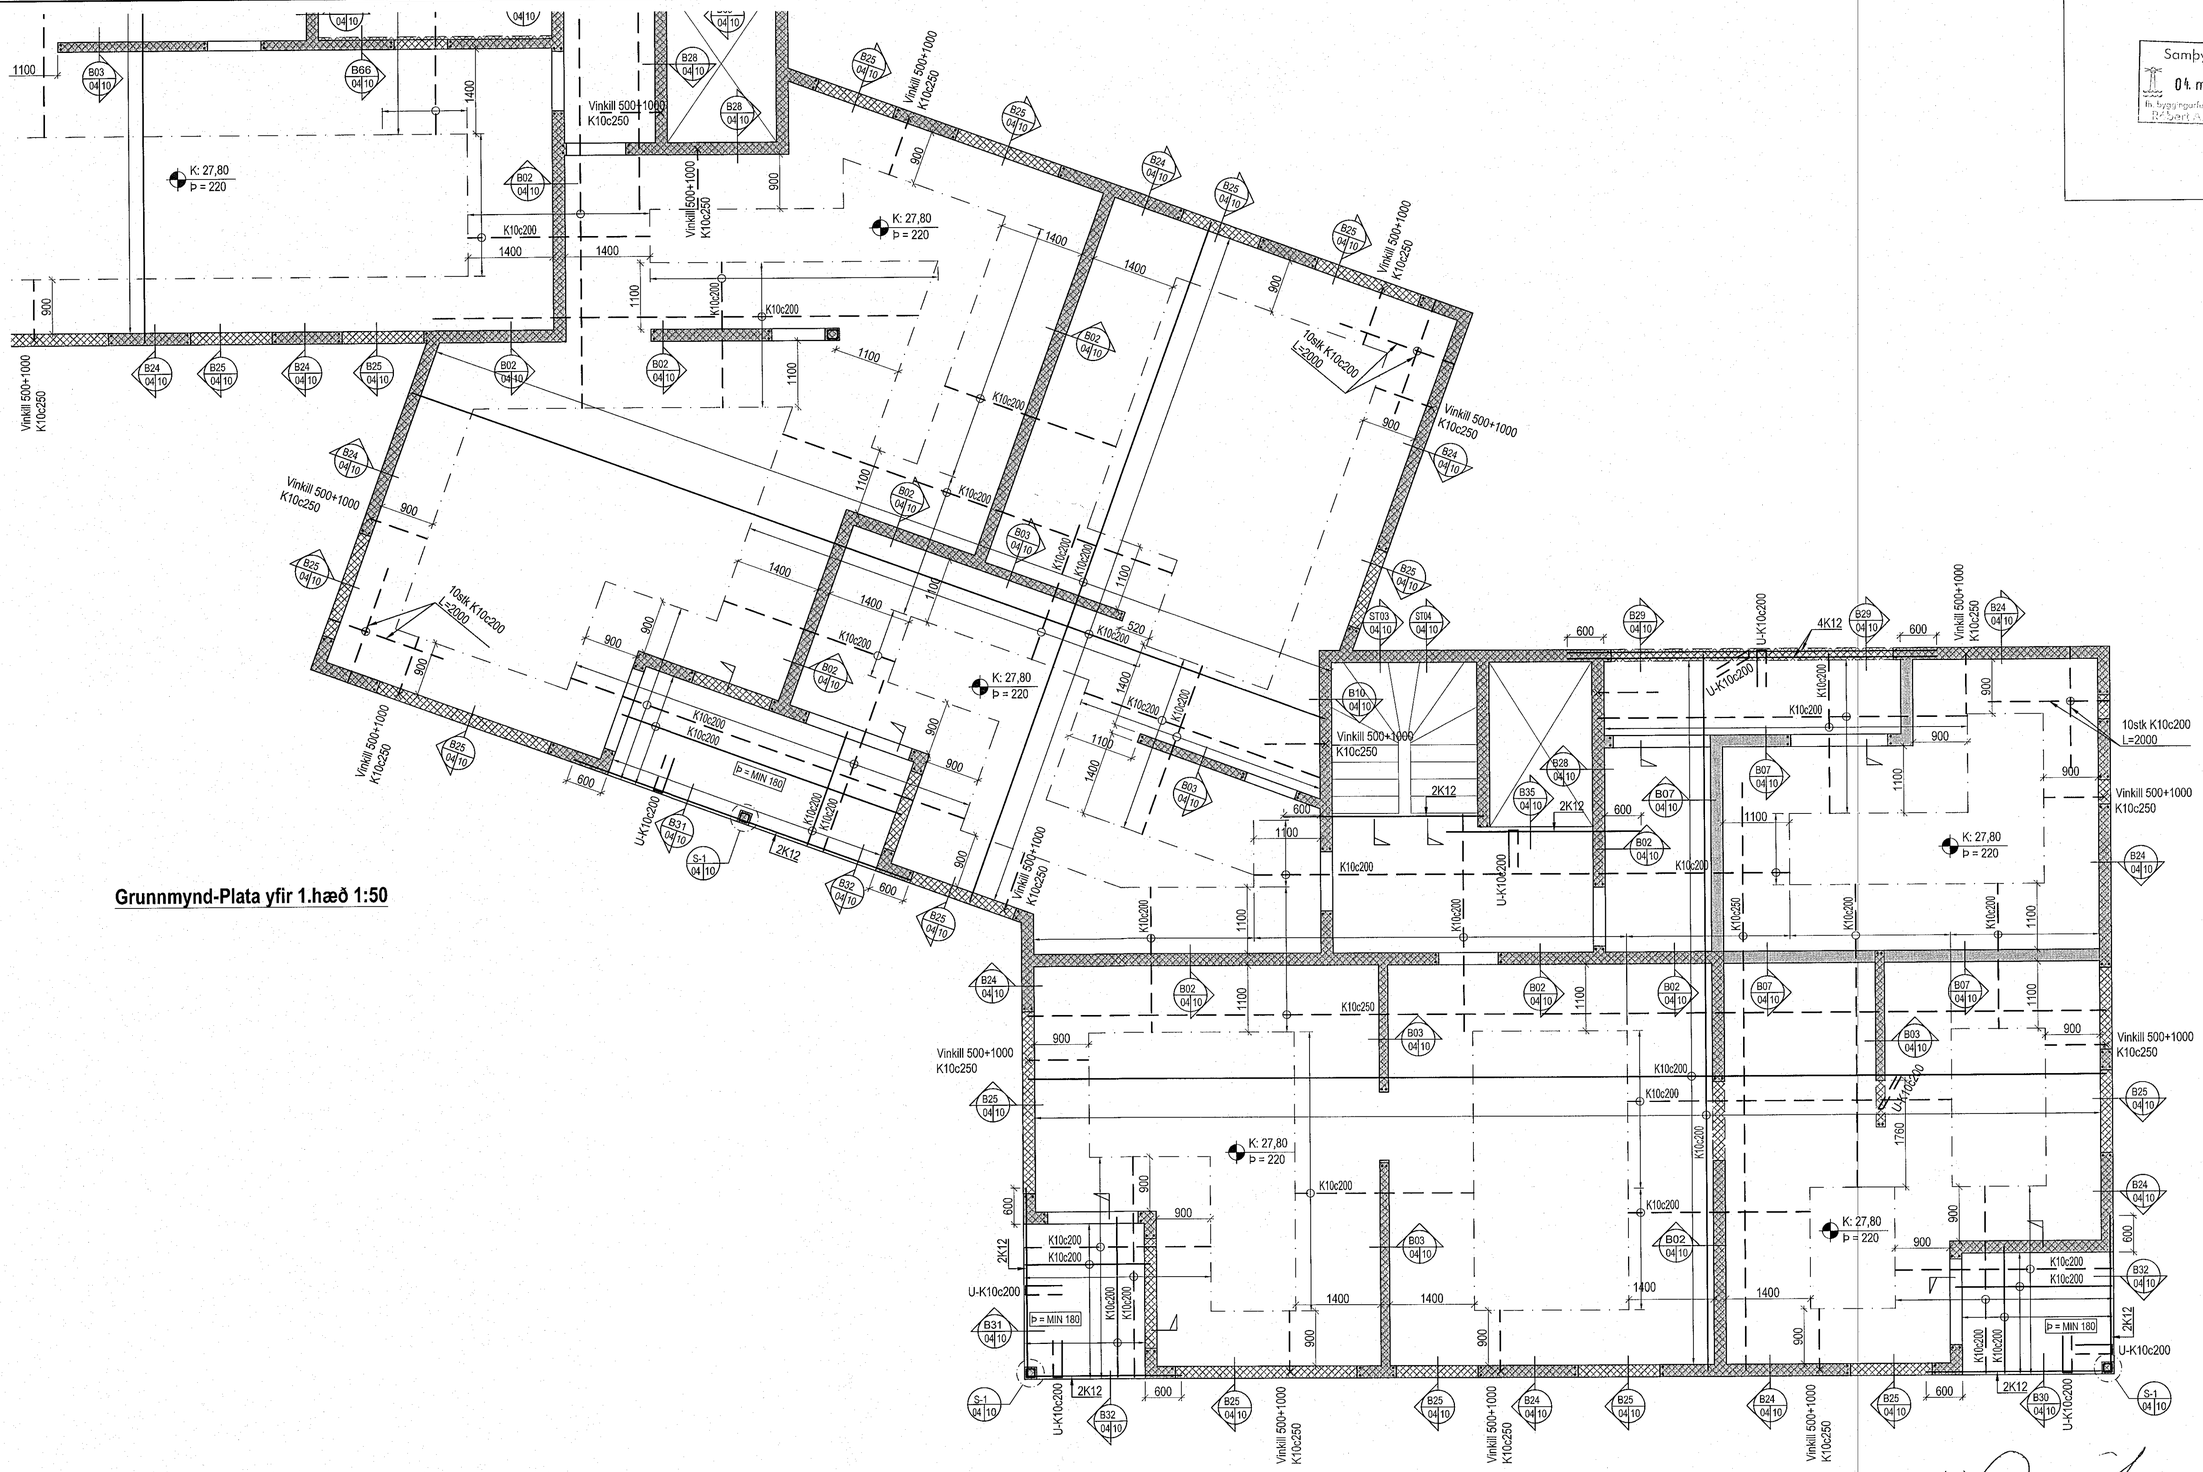

Grunnmynd-Plata yfir 1.hæð 1:50

Deilijárn skulu vera K10c250 nema annað sé tekið fram. Setja skal 2K12 kringum op og við veggenda (sem skeytast 600mm út fyrir op) , nema annað sé tekið fram.

Dæmigerð snið eru sýnd á teikningu B-09 og gilda þau nema annað sé sýnt hér.

Steypugæði:

Veggir og inniplötur:	C25/30
Svalagólf og önnur óvarin steypa:	C35/40

1:50 1 2 3 4 5 M

Apalskarð 8, Hafnarfirði

Burðarvirki
Plata yfir 1.hæð
Grunnmynd
-

HANNAÐ ABJÓÓ	TEIKNAÐ JÓÓ	MKV. 1:50	VERKNR. V 17-105
SAMÞ.		SKRÁ BURÐ	TEIKN. NR. B-04-2
KENNIT. Ágúst Birgisson 160557-4199		DAGS. 22.02.2023	

ÚTGÁFA		DAGS.	NAFN

VÍÐSJÁ
VERKFRÆÐISTOFA FRV
TRYGGVAGATA 11, 101 REYKJAVÍK
SÍMI: 561 9040, NETFANG: vidsja@vidsja.is
www.vidsja.is