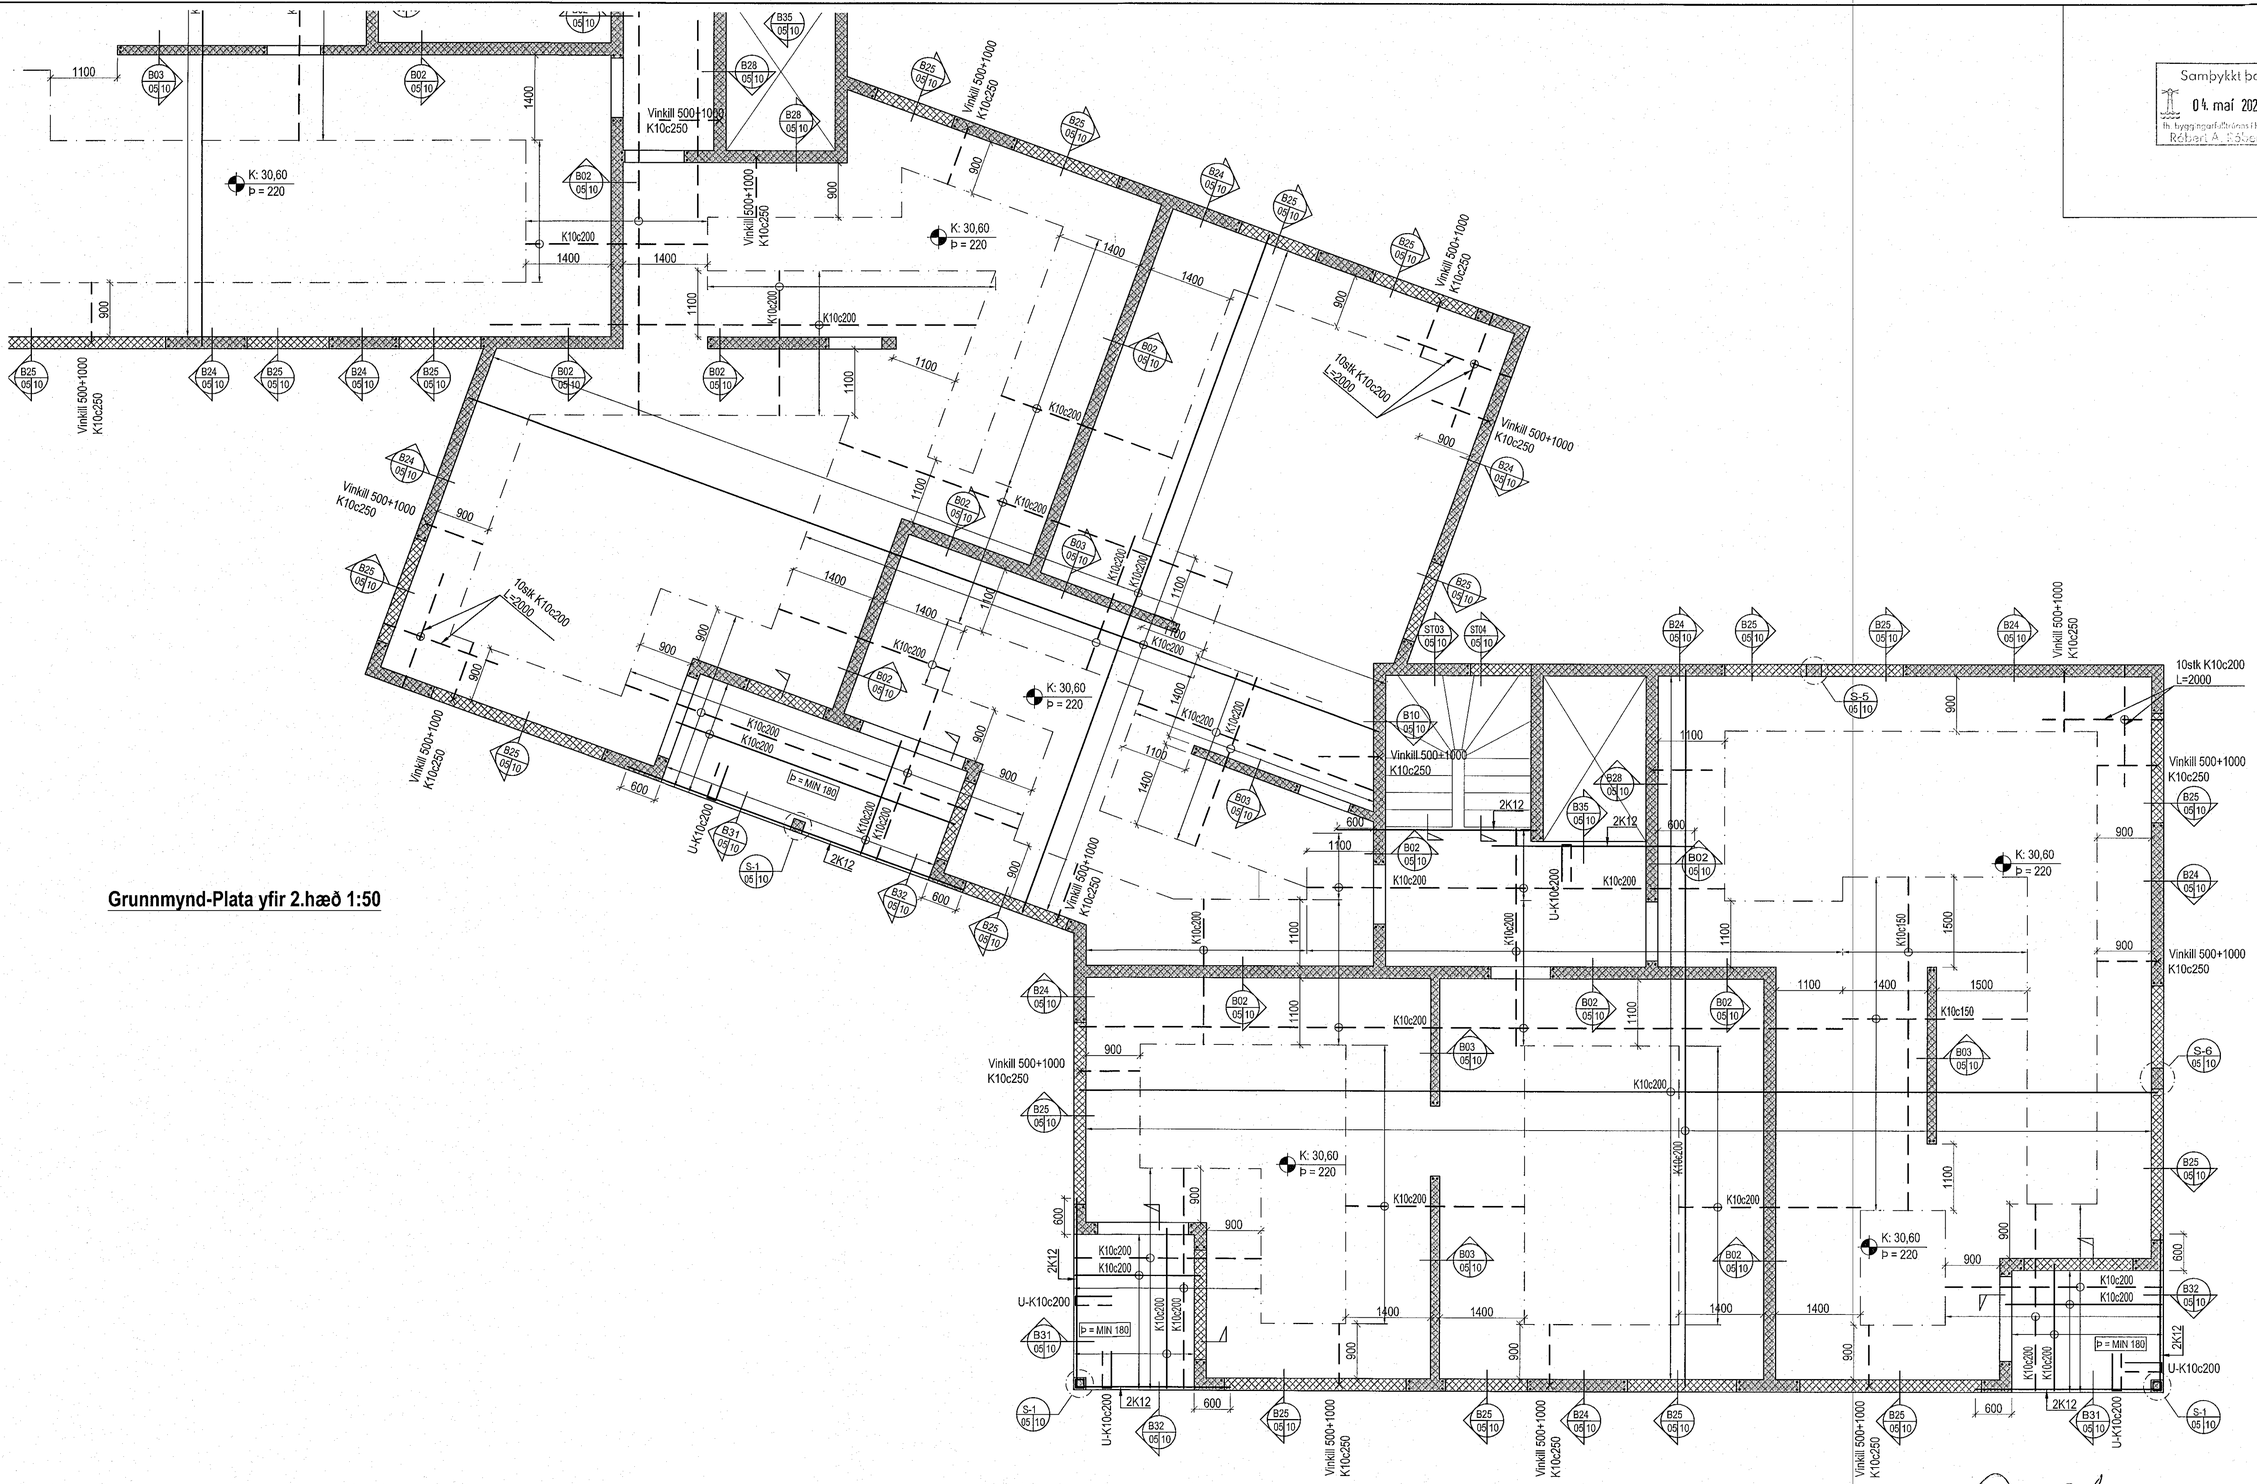

Sampykkt þann
04. maí 2023
fh. byggingarfulltrúans í Hafnarfirði
Róbert A. Róbertsson

Deilijárn skulu vera K10c250 nema annað sé tekið fram. Setja skal 2K12 kringum op og við veggenda (sem skeytast 600mm út fyrir op) , nema annað sé tekið fram.

Dæmigerð snið eru sýnd á teikningu B-09 og gilda þau nema annað sé sýnt hér.

Steypugæði:

Veggir og inniplötur:	C25/30
Svalagólf og önnur óvarin steypa:	C35/40

1:50 1 2 3 4 5 M

Apalskarð 8, Hafnarfirði			
Burðarvirki Plata yfir 2.hæð Grunnmynd -			
HANNAÐ ÁB/JÓÓ	TEIKNAÐ JÓÓ	MKV. 1:50	VERKNR. V 17-105
SAMP.		SKRÁ BURÐ	TEIKN. NR. B-05-2
KENNIT. Ágúst Birgisson 160557-4199		DAGS. 22.02.2023	

VÍÐSJÁ
VERKFRÆÐISTOFA FRV
TRYGGVAGATA 11. 101 REYKJAVÍK
SÍMI: 561 9040, NETFANG: vidsja@vidsja.is
www.vidsja.is