
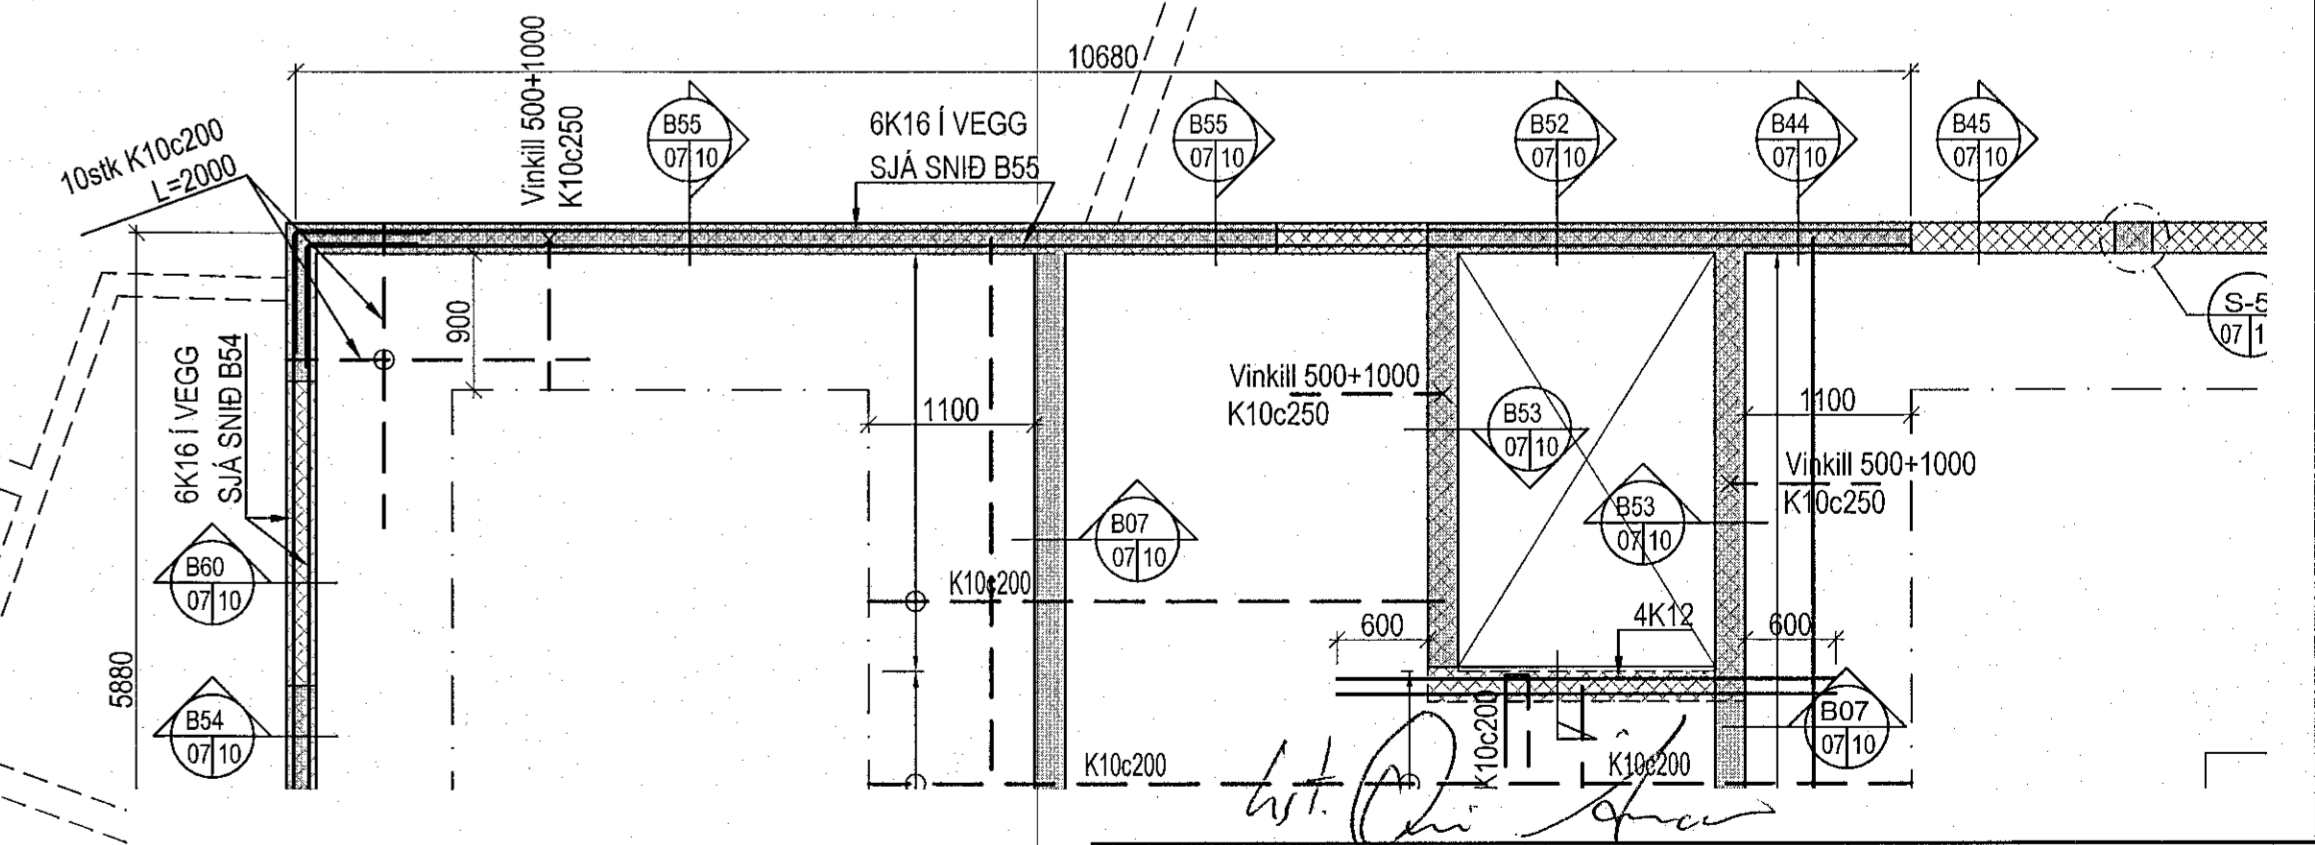


Grunnmynd-Plata yfir 4.hæð 1:50


Samþykkt þann
04. maí 2023
fr. byggingarfulltrúa í Hafnarfirði
Róbert A. Róbertsson

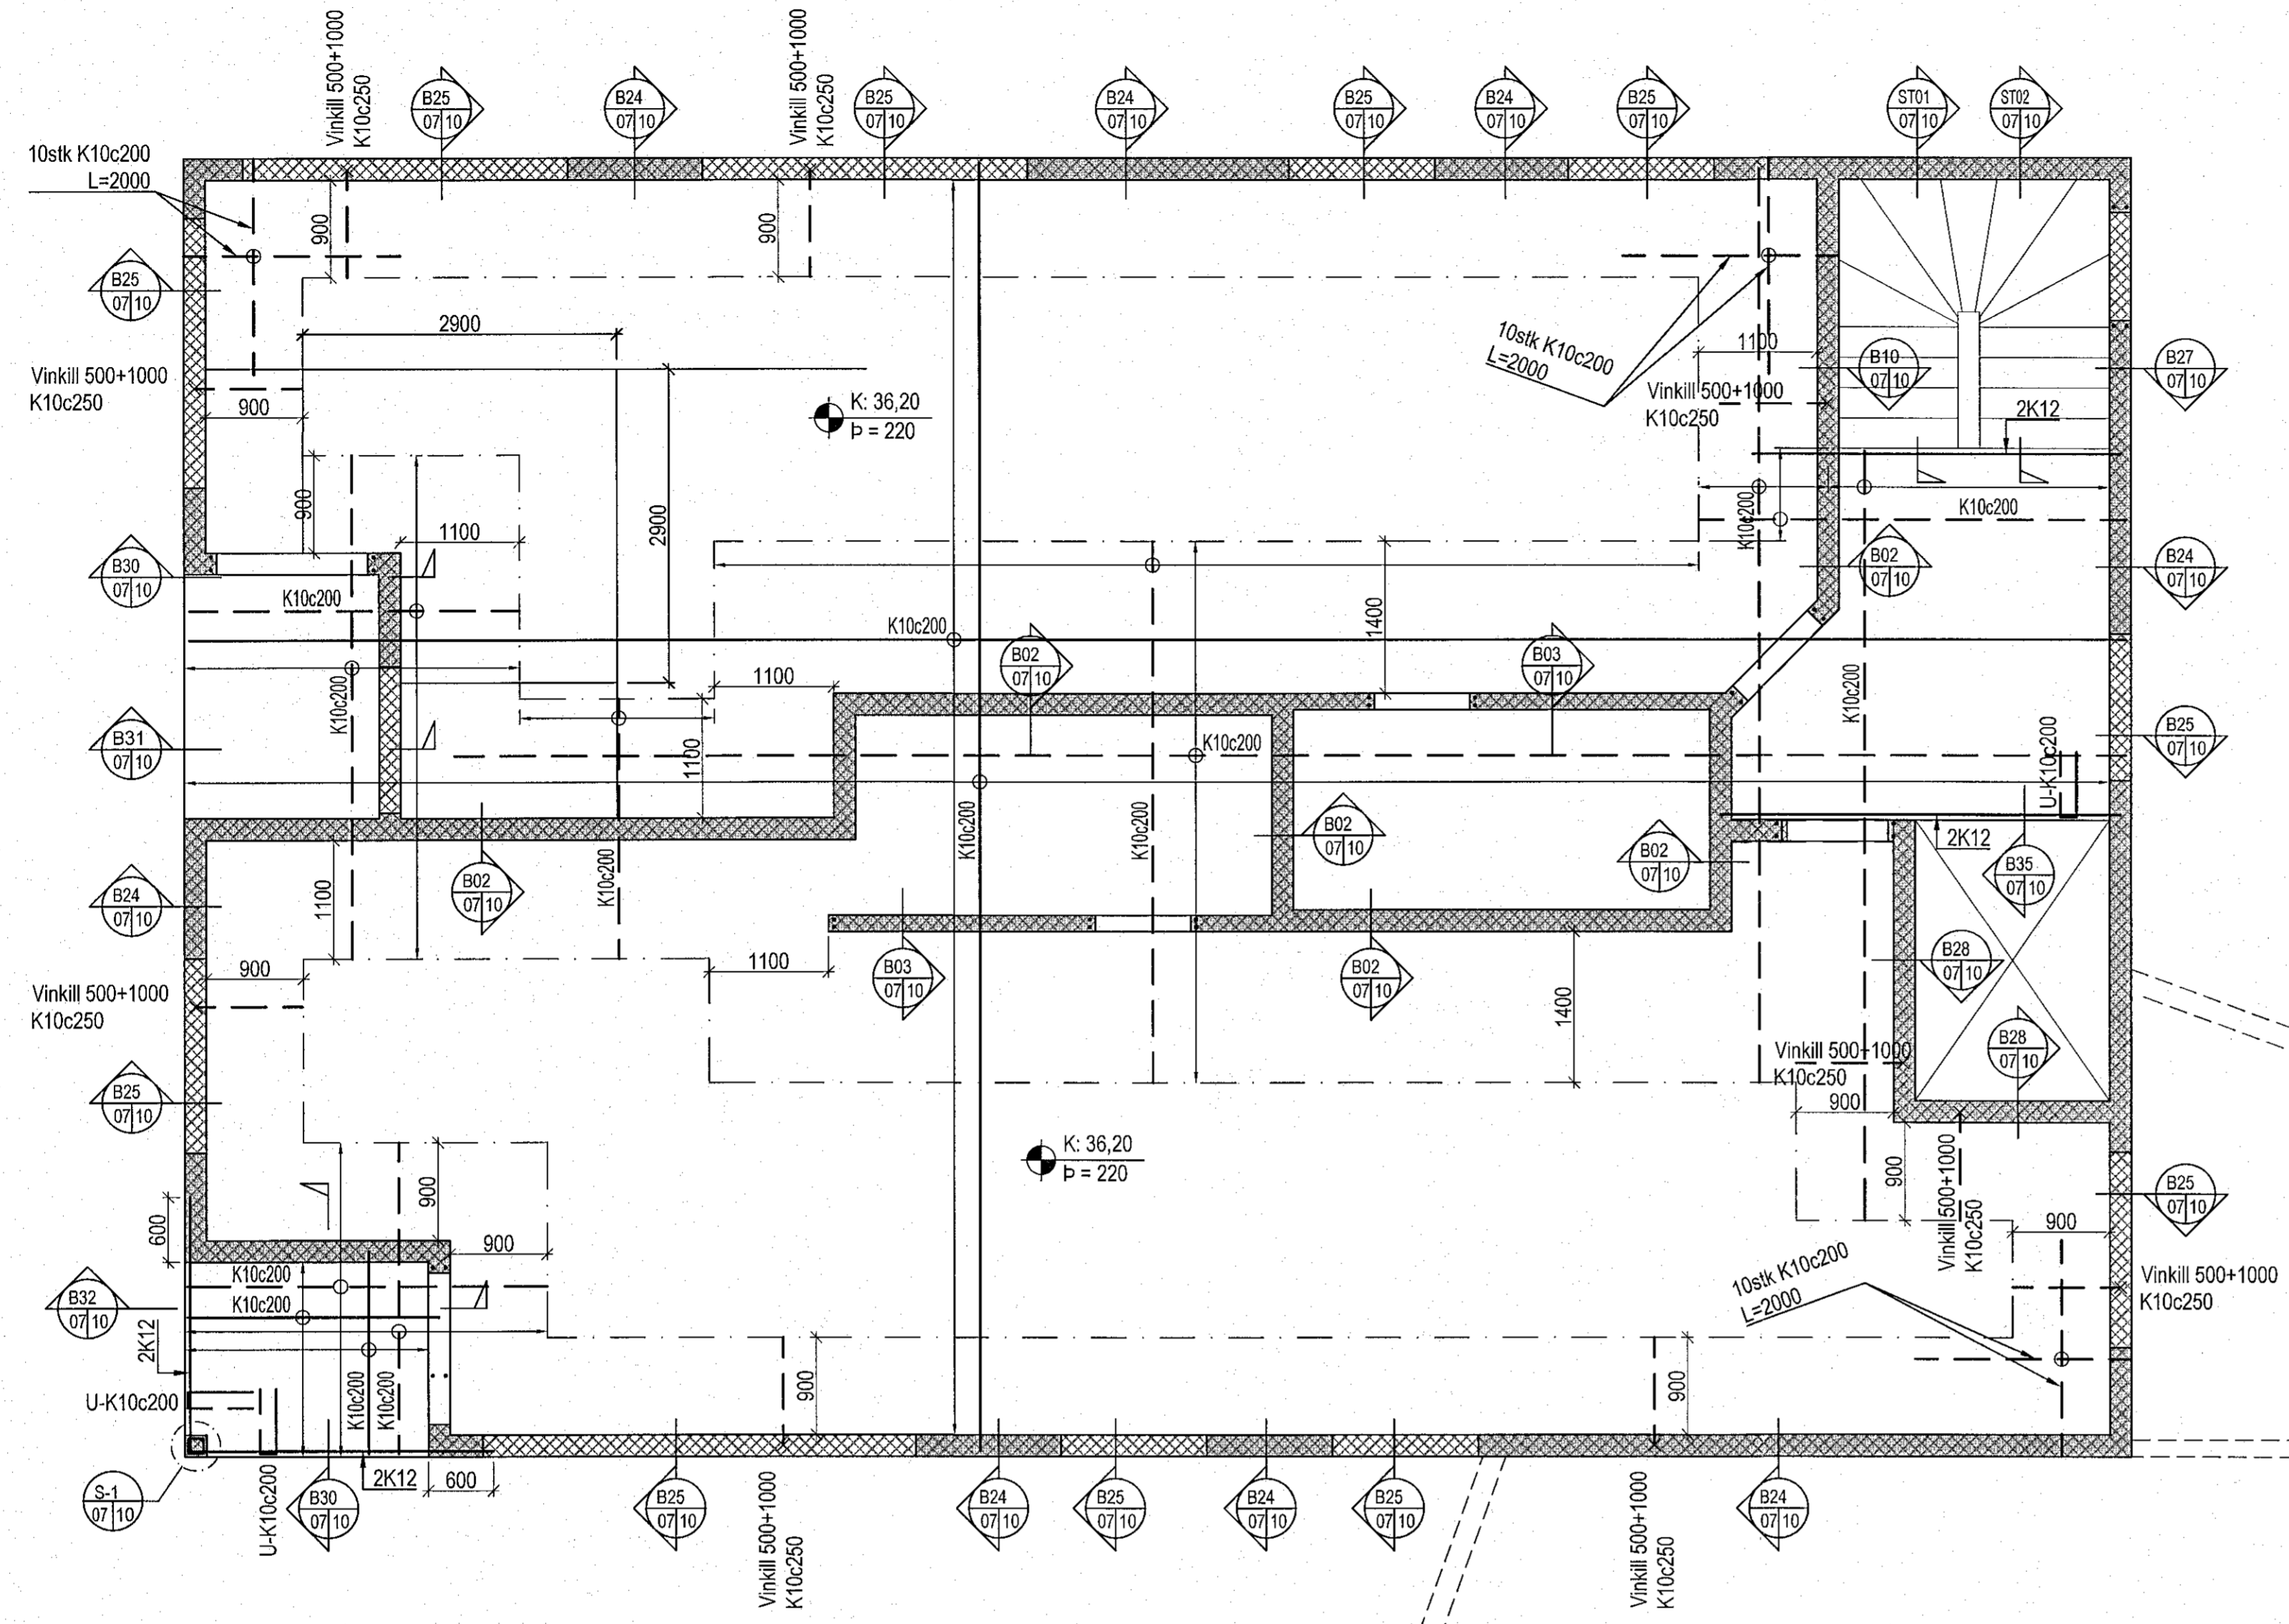

Deilijárn skulu vera K10c250 nema annað sé tekið fram. Selja skal 2K12 kringum op og við veggenda (sem skýlast 600mm út fyrir op), nema annað sé tekið fram.
Dæmigerð snið eru sýnd á teikningu B-09 og gilda þau nema annað sé sýnt hér.

Steyppugæði:
Veggir og innplötur: C25/30
Svalagólf og önnur óvarin steypa: C35/40

Apalskarö 8, Hafnarfirði
Burðarvirki
Plata yfir 4.hæð
Grunnmynd

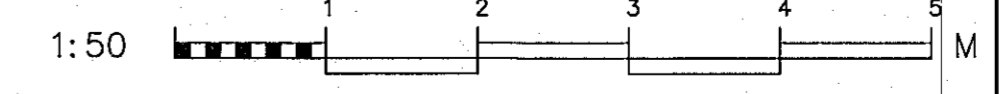

Vinki
K10c

FRÁMUNARMAÐUR	ABUÓ	TEIKNARMAÐUR	JÓÓ	MÁSKALA	1:50	VERKNAÐUR	V 17-105
SAÐMÁL	7-22	SAÐMÁL	BURÐ	DAGSETNING	22.02.2023	TEIKN.NÚM.	B-07-1
ÚTGAFA		DAGS.		KENNIT.	Agúst Greggísson 100557-4199		

VERKFRÆÐISTOFA FRV
TRYGGVAGATA 11, 101 REYKJAVÍK
SÍMI: 561 9040, NETFANG: vidsja@vidsja.is
www.vidsja.is