
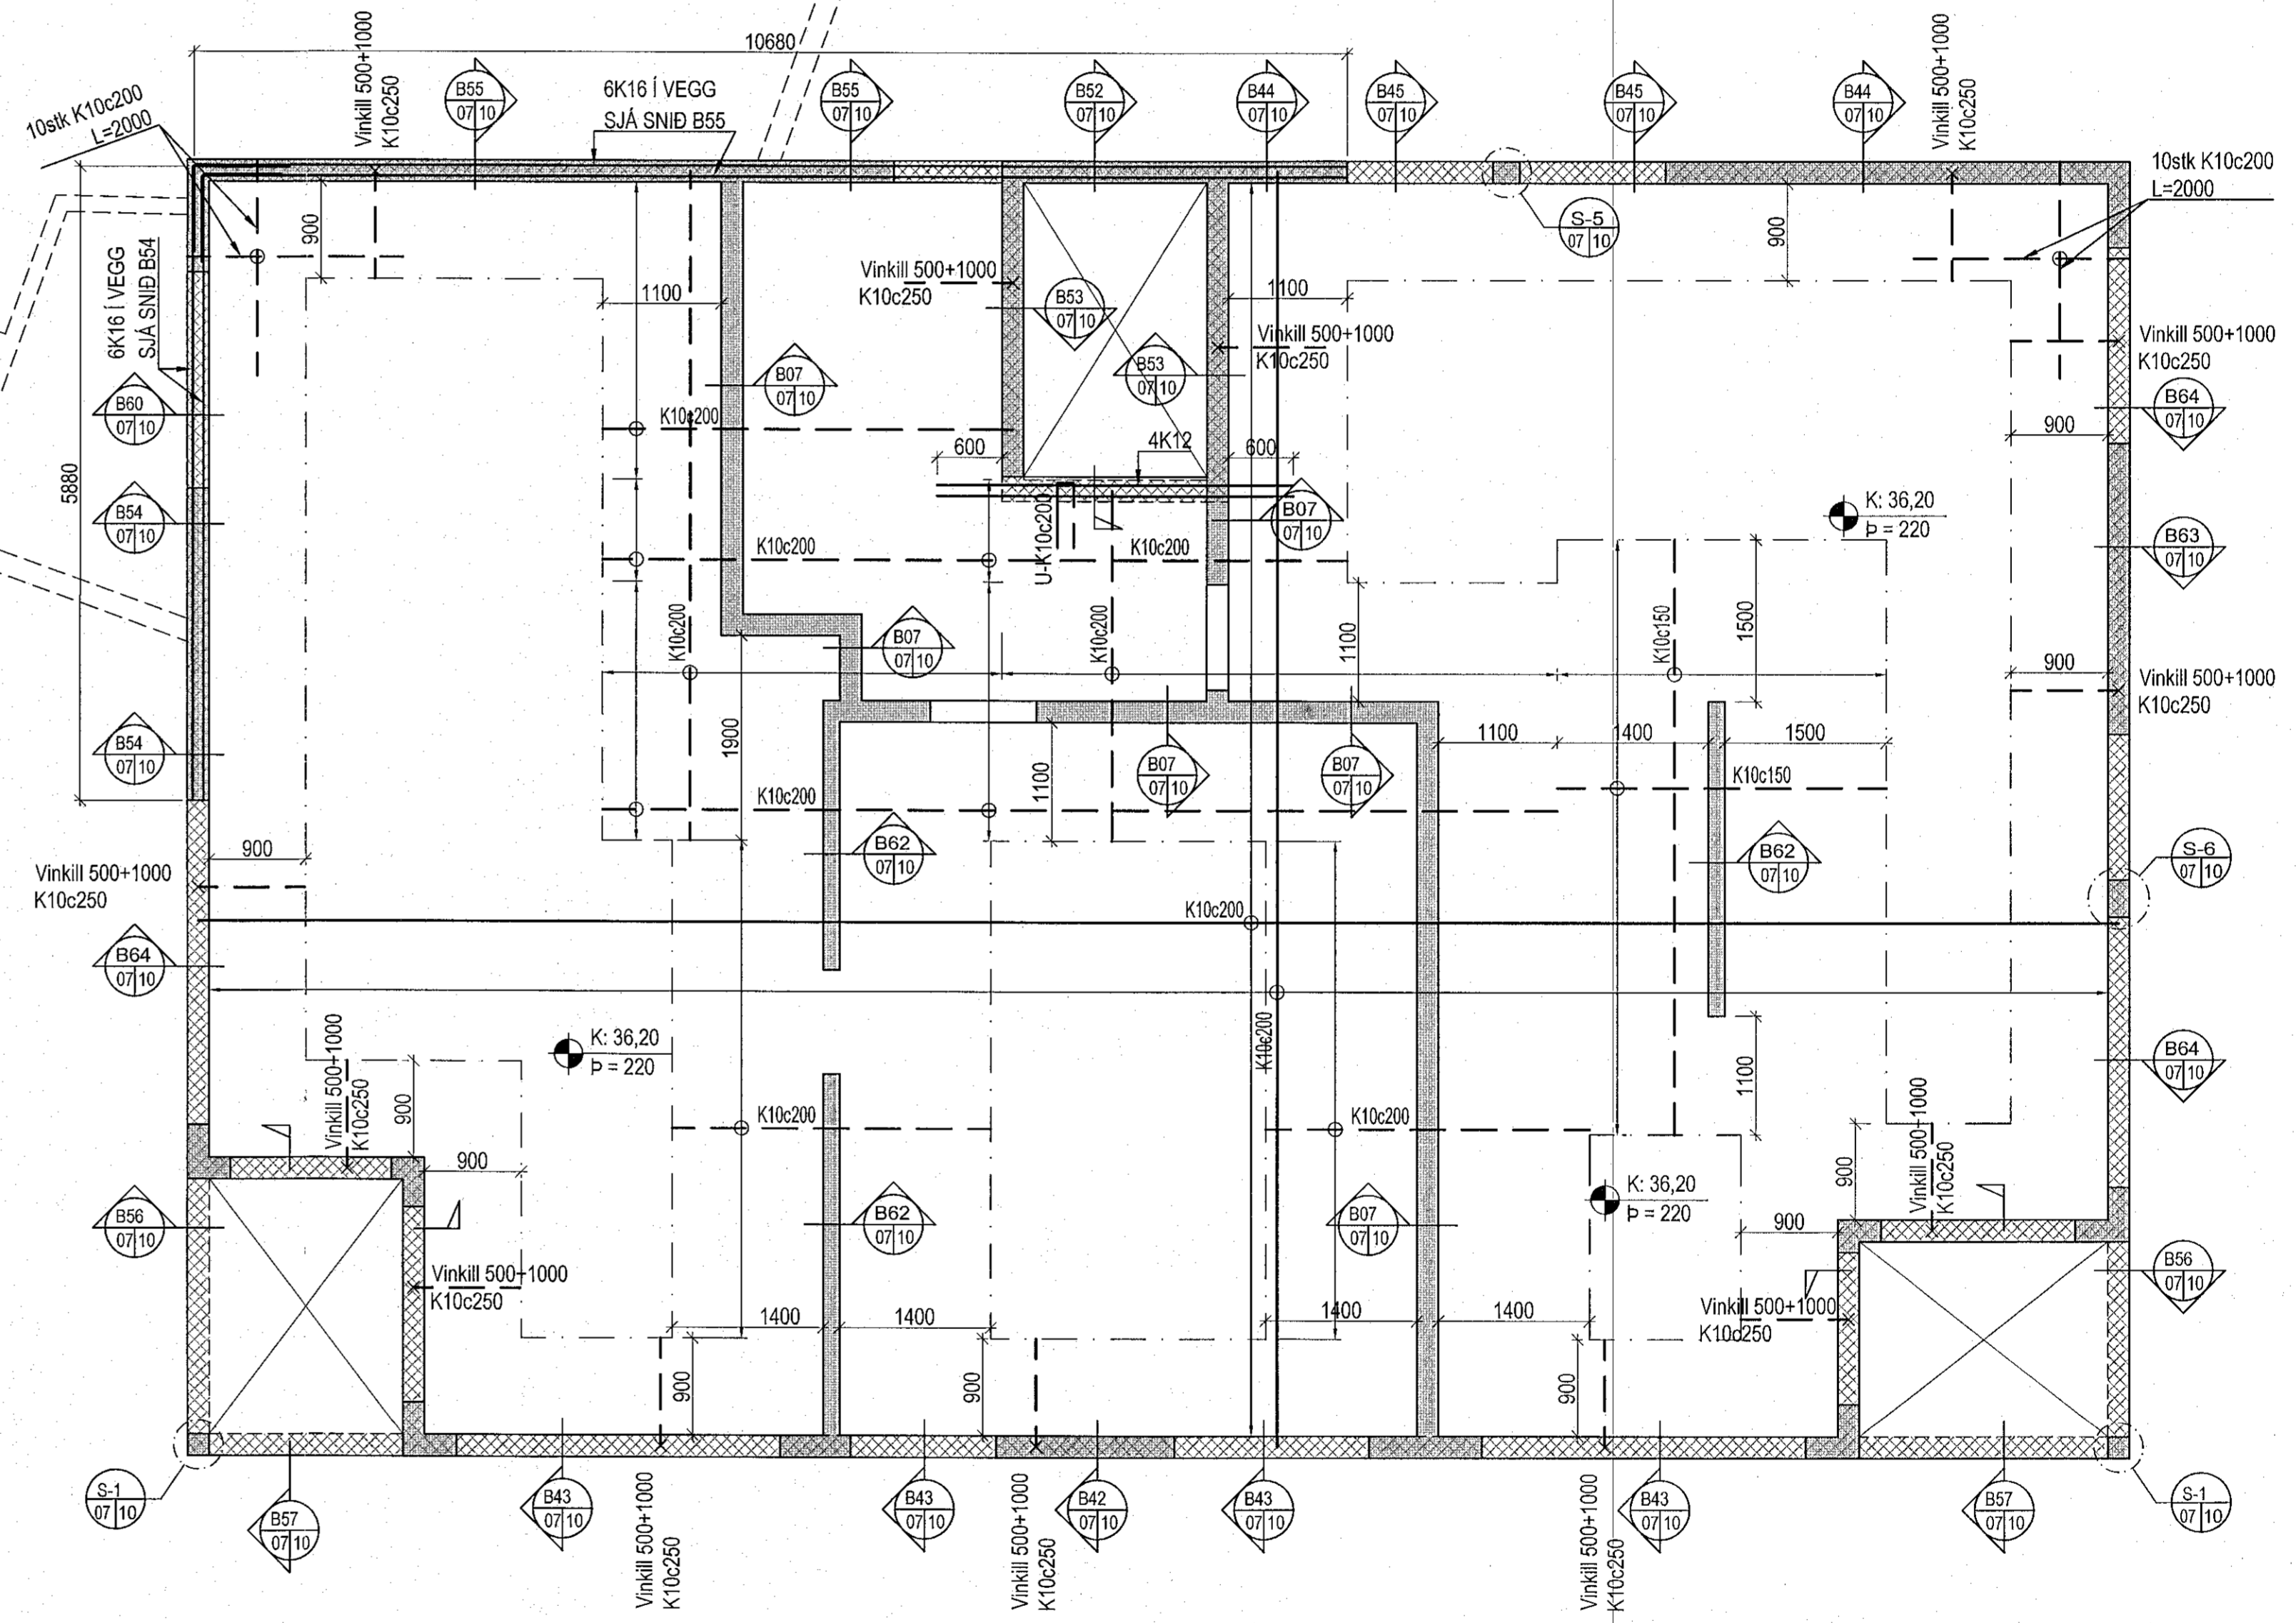



Samþykkt þann
04. maí 2023
Byggingarfulltrúgæni & Hafnarfræði
Róbert A. Róbertsson

Grunnmynd-Plata yfir 4.hæð 1:50

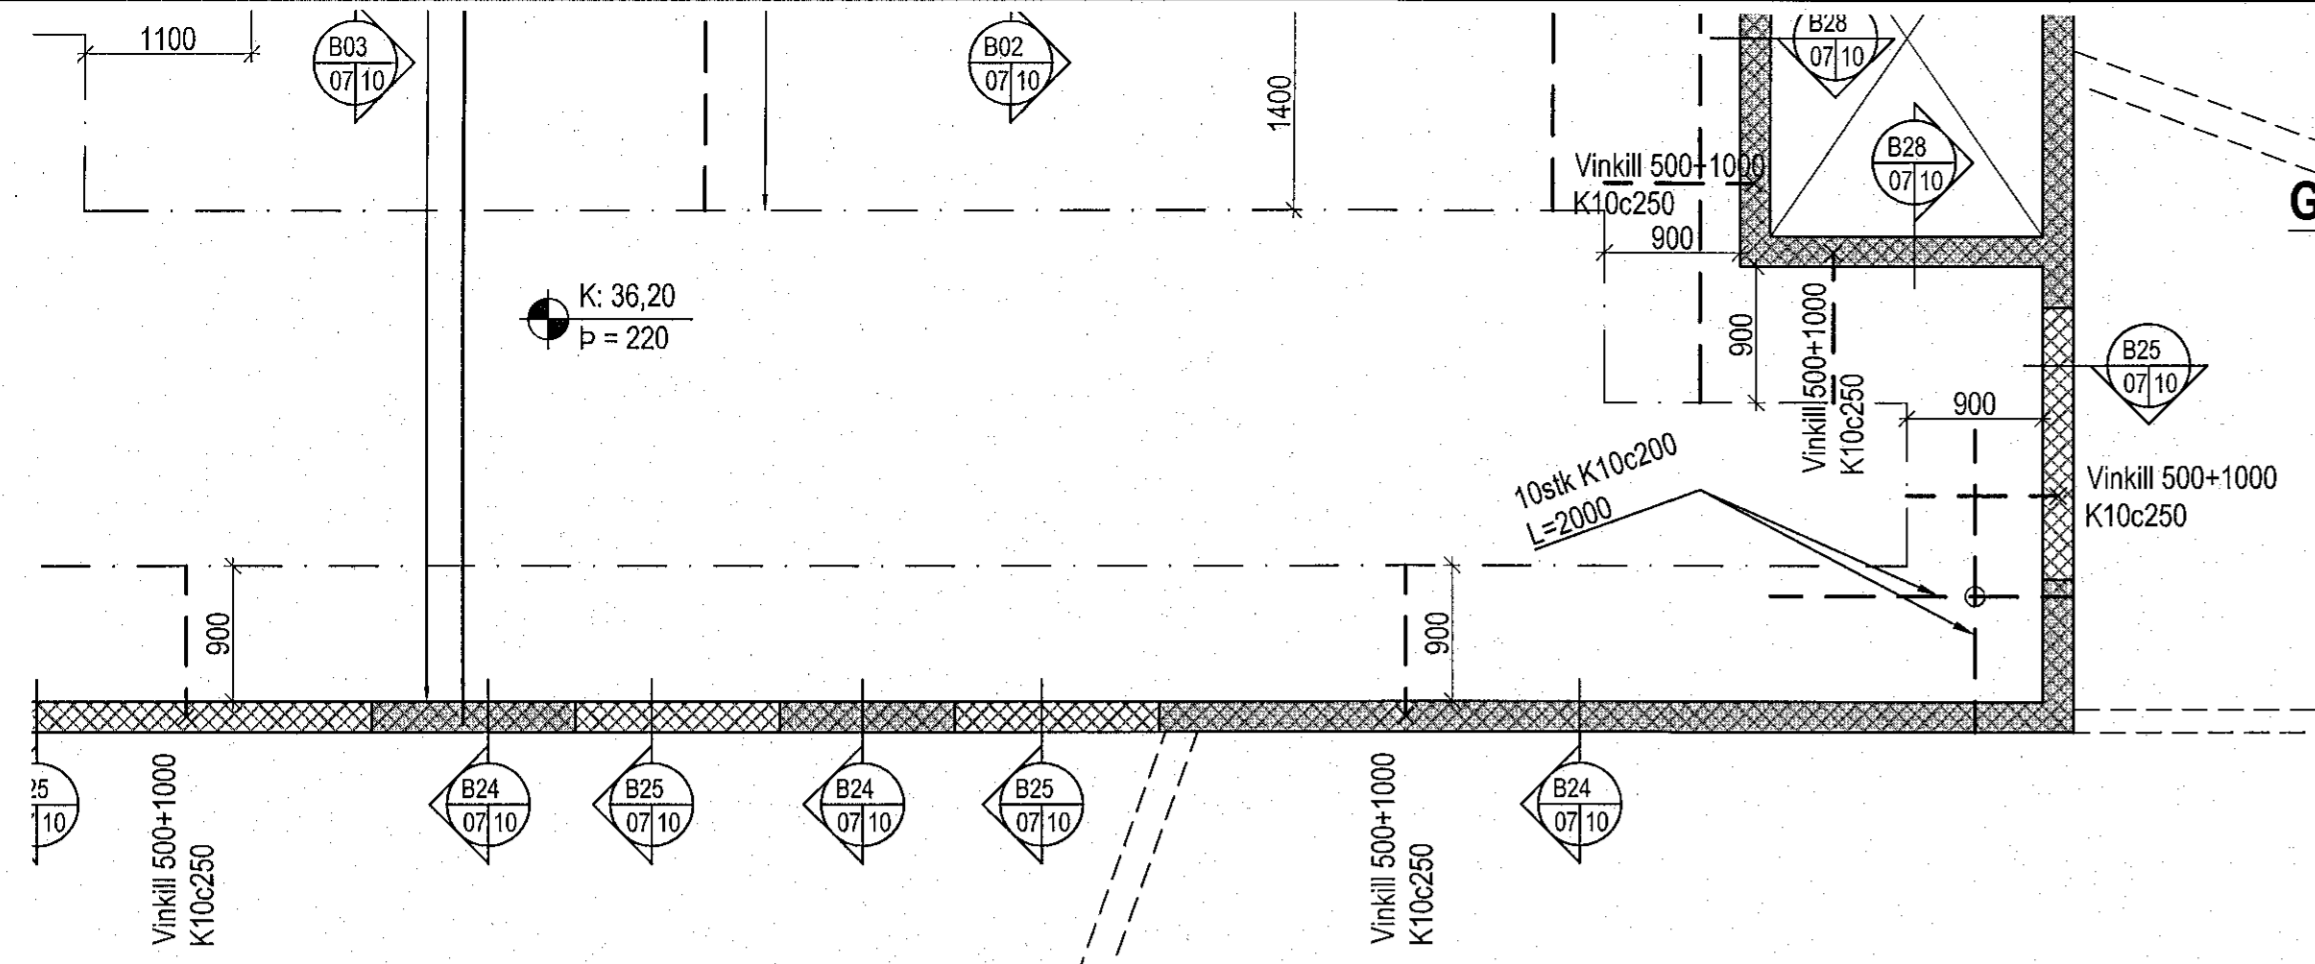

Deilijárn skulu vera K10c250 nema annað sé tekið fram. Selja skal 2K12 kringum op og við veggenda (sem skýlast 600mm út fyrir op), nema annað sé tekið fram.
Dæmigerð snið eru sýnd á teikningu B-09 og gilda þau nema annað sé sýnt hér.

Steypuþæði:
Veggir og innipólur: C25/30
Svalagólf og önnur óvarin steypa: C35/40

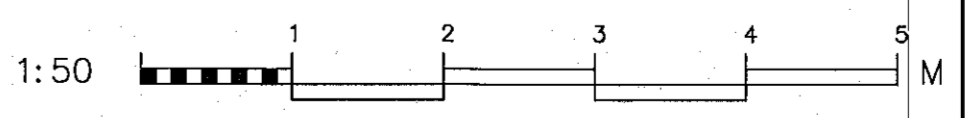

Apalskarö 8, Hafnarfirði
Burðarvirki
Plata yfir 4.hæð
Grunnmynd

VERKFRÆÐISTOFA FRV
TRYGGVAGATA 11, 101 REYKJAVÍK
SÍM: 561 9040, NETFANG: vidsja@vidsja.is
www.vidsja.is

UNNANND	ABUÓÓ	TEKNIÐ	JÓÓ	SKV.	1:50	VEFNR.	V 17-105
SMAR.	133	SKA.	BURÐ	SKV.	22.02.2023	TEKNI NR.	B-07-2
UTGAFA		DAGA		FRUMT.	Agust Blagsson 180597-4199		

ht. R. R.