MÓTTEKIÐ
10. MAI 2022
fh. Byggingarfulltrúans í Hafnarfirði

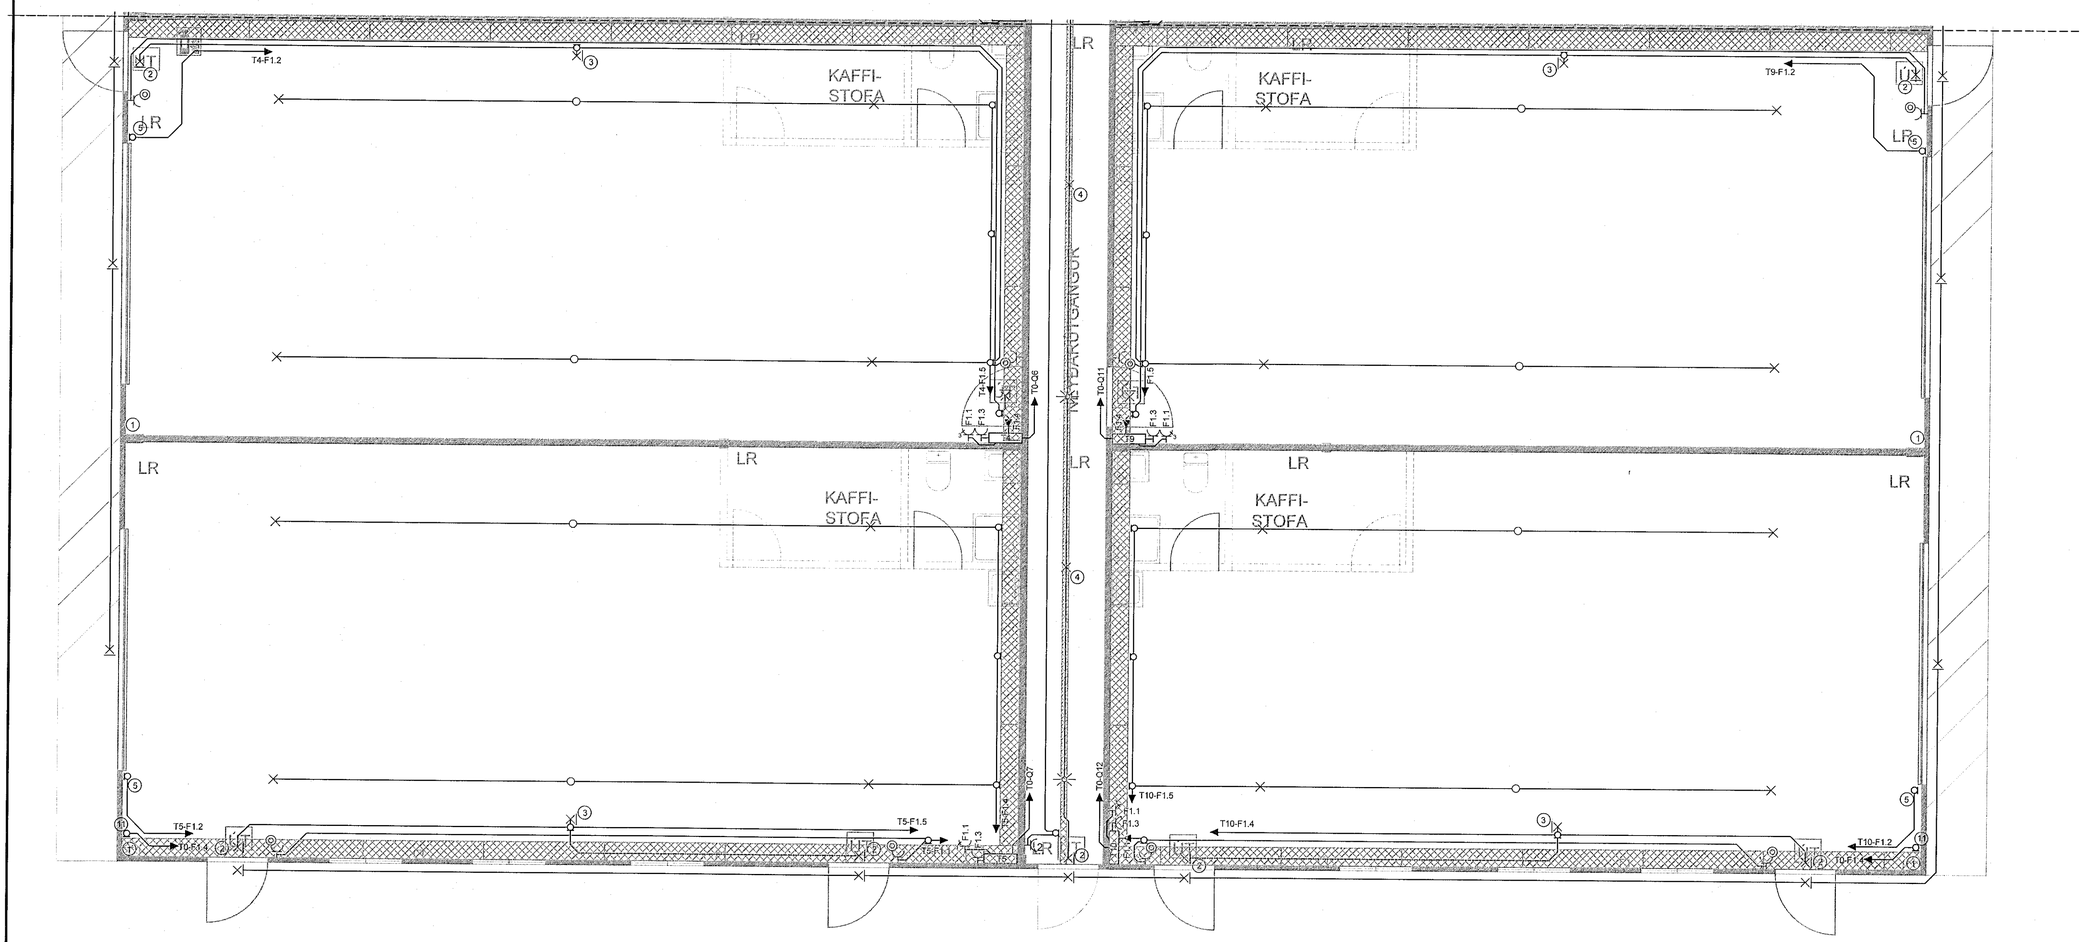

LÝSING & HÖNNUN

LÝSING & HÖNNUN
Skipholti 35 - 105 Reykjavík
lysingoghonnun@lysingoghonnun.is
www.lysingoghonnun.is

Verkheiti: DOFRAHELLA 3 HAFNARFJÖRÐUR	Dagsetning: 12.11.2021
	Verknúmer: 21-011
Verkhluti: Lágspenna - Salir Grunnmynd	Mælikvarði: 1:50
	Teikning nr.: 6 af 13
Hannað: Heimir Jónasson; Teiknað: Heimir Jónasson; Yfirfarið:	Útgáfa: -
Samþykkt: Heimir Jónasson; Kennitala: 3008764559; Undirskrift: Heimir Jónasson	
Undirskrift og kennitala aðalhönnuðar: Gylfi Ævar Valgeirsson	A1