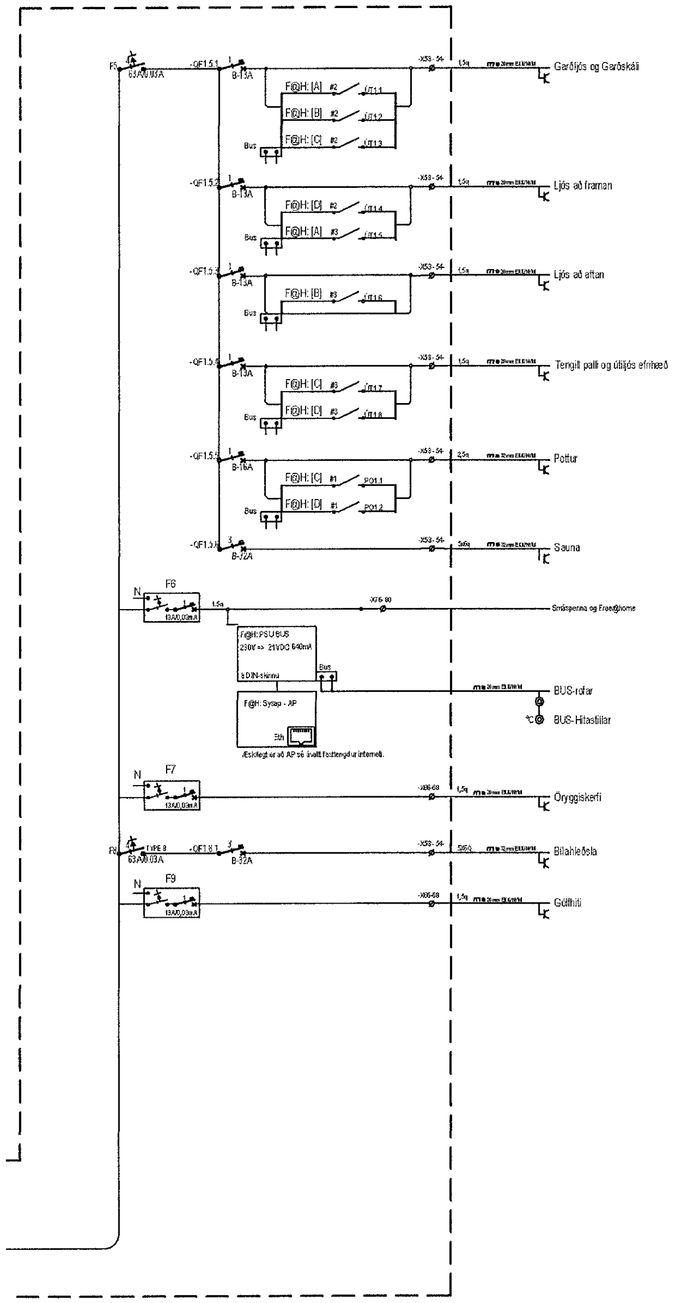

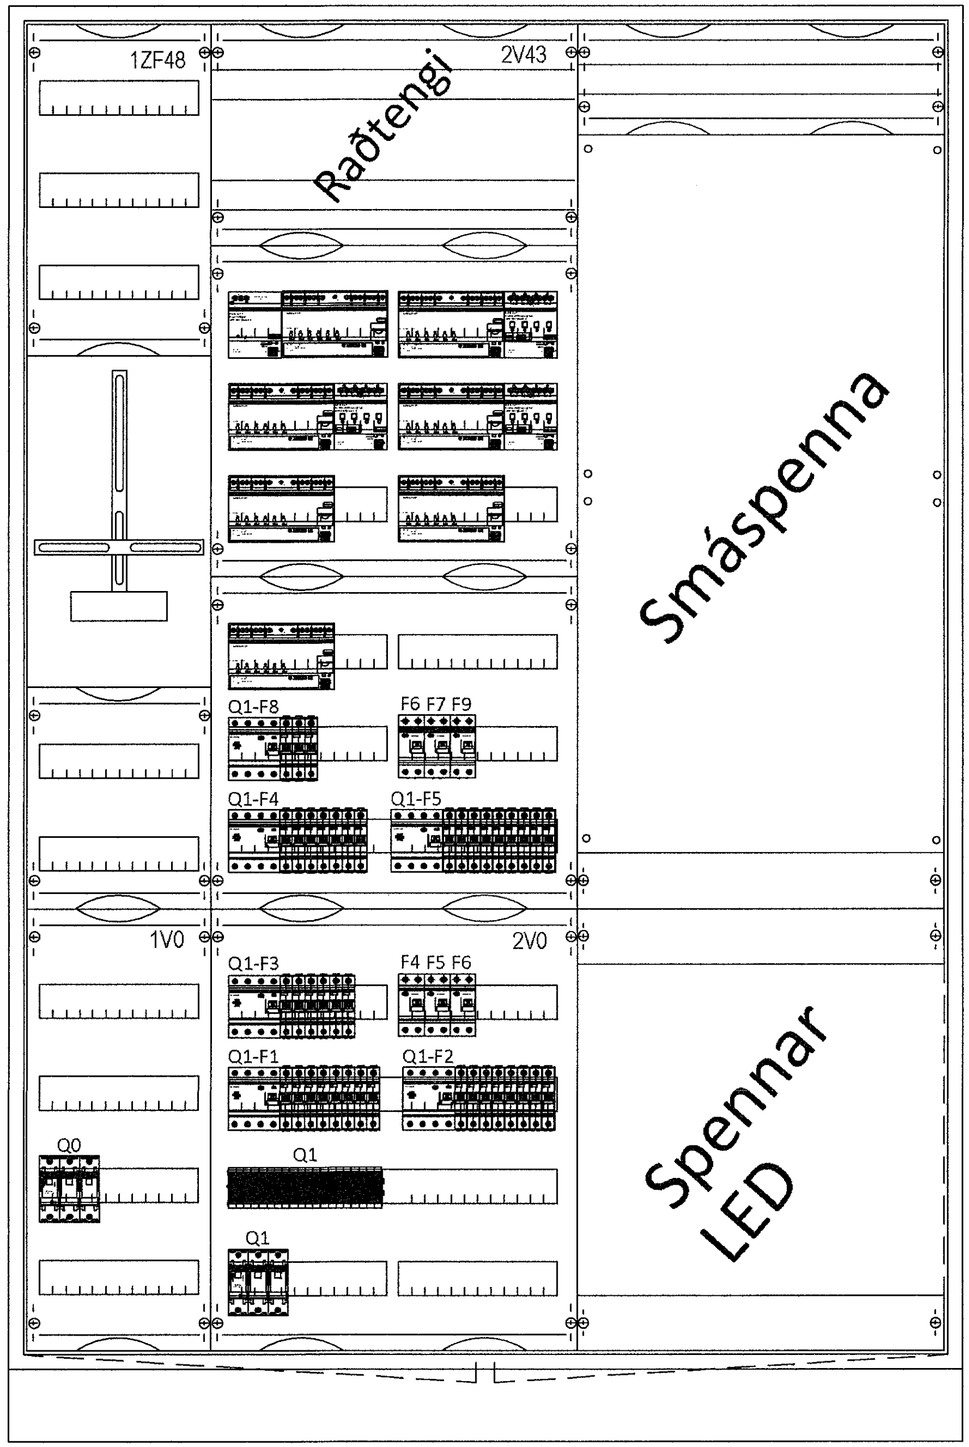

Hæð: 1850mm +100mm
Breidd: 1300mm
Dýpt: 275mm

0 1000 2000 3000 4000 5000
M 1:50 mm

MÓTTEKIÐ
04. NÓV. 2021
fh. Byggingarfulltrúans í Hafnarfirði
T-173

aðalhönnuður:
Kári Eiríksson - Arkitekt FAÍ - kt: 070365-4059

GEV.	DAGS.	ÚTGÁFUFERILL	DESIGNSBEDREIKN. EFTIRK
—	—	—	—
—	—	—	—
—	—	—	—
—	—	—	—
—	—	—	—
—	—	—	—
—	—	—	—
—	—	—	—
—	—	—	—

Arnar Bjarnason
RAFLAGNATEIKNINGAR
Raflagnateikningar og hönnun
Kt: 251191-2639
Sími: 846-7203
Rafteikningar@gmail.com

Einbýlishús

Suðurgata 40
220 Hafnarfjörður

Rafkerfi
Einlínumynd
T.1

HANNAÐ:	TEIKNAÐ:	YFIRFARIÐ:
Jóhannes A.R	Arnar Bjarnason	Jóhannes A.R
DAGS. ÚTG:	MÆLIKVARÐI:	BLAÐSTÆRÐ:
03-11-2021	XX	A2
VERKNÚMER:	TEIKNINGANÚMER:	ÚTG:
21-12	XX_11_02	A

Dagsetning aðaluppdráttar: 1/18-05-2021 Jóhannes Arnar
Hönnuður: Jóhannes Arnar Ragnarsson Kt: 050276-5749

C:\Users\arnar\Dropbox\Gæðateikn\112 Raflagnateikningar\Verkefnamöppur\2021\21-12 (Suðurgata 40)\05-TeikningarEinlinumynd.dwg