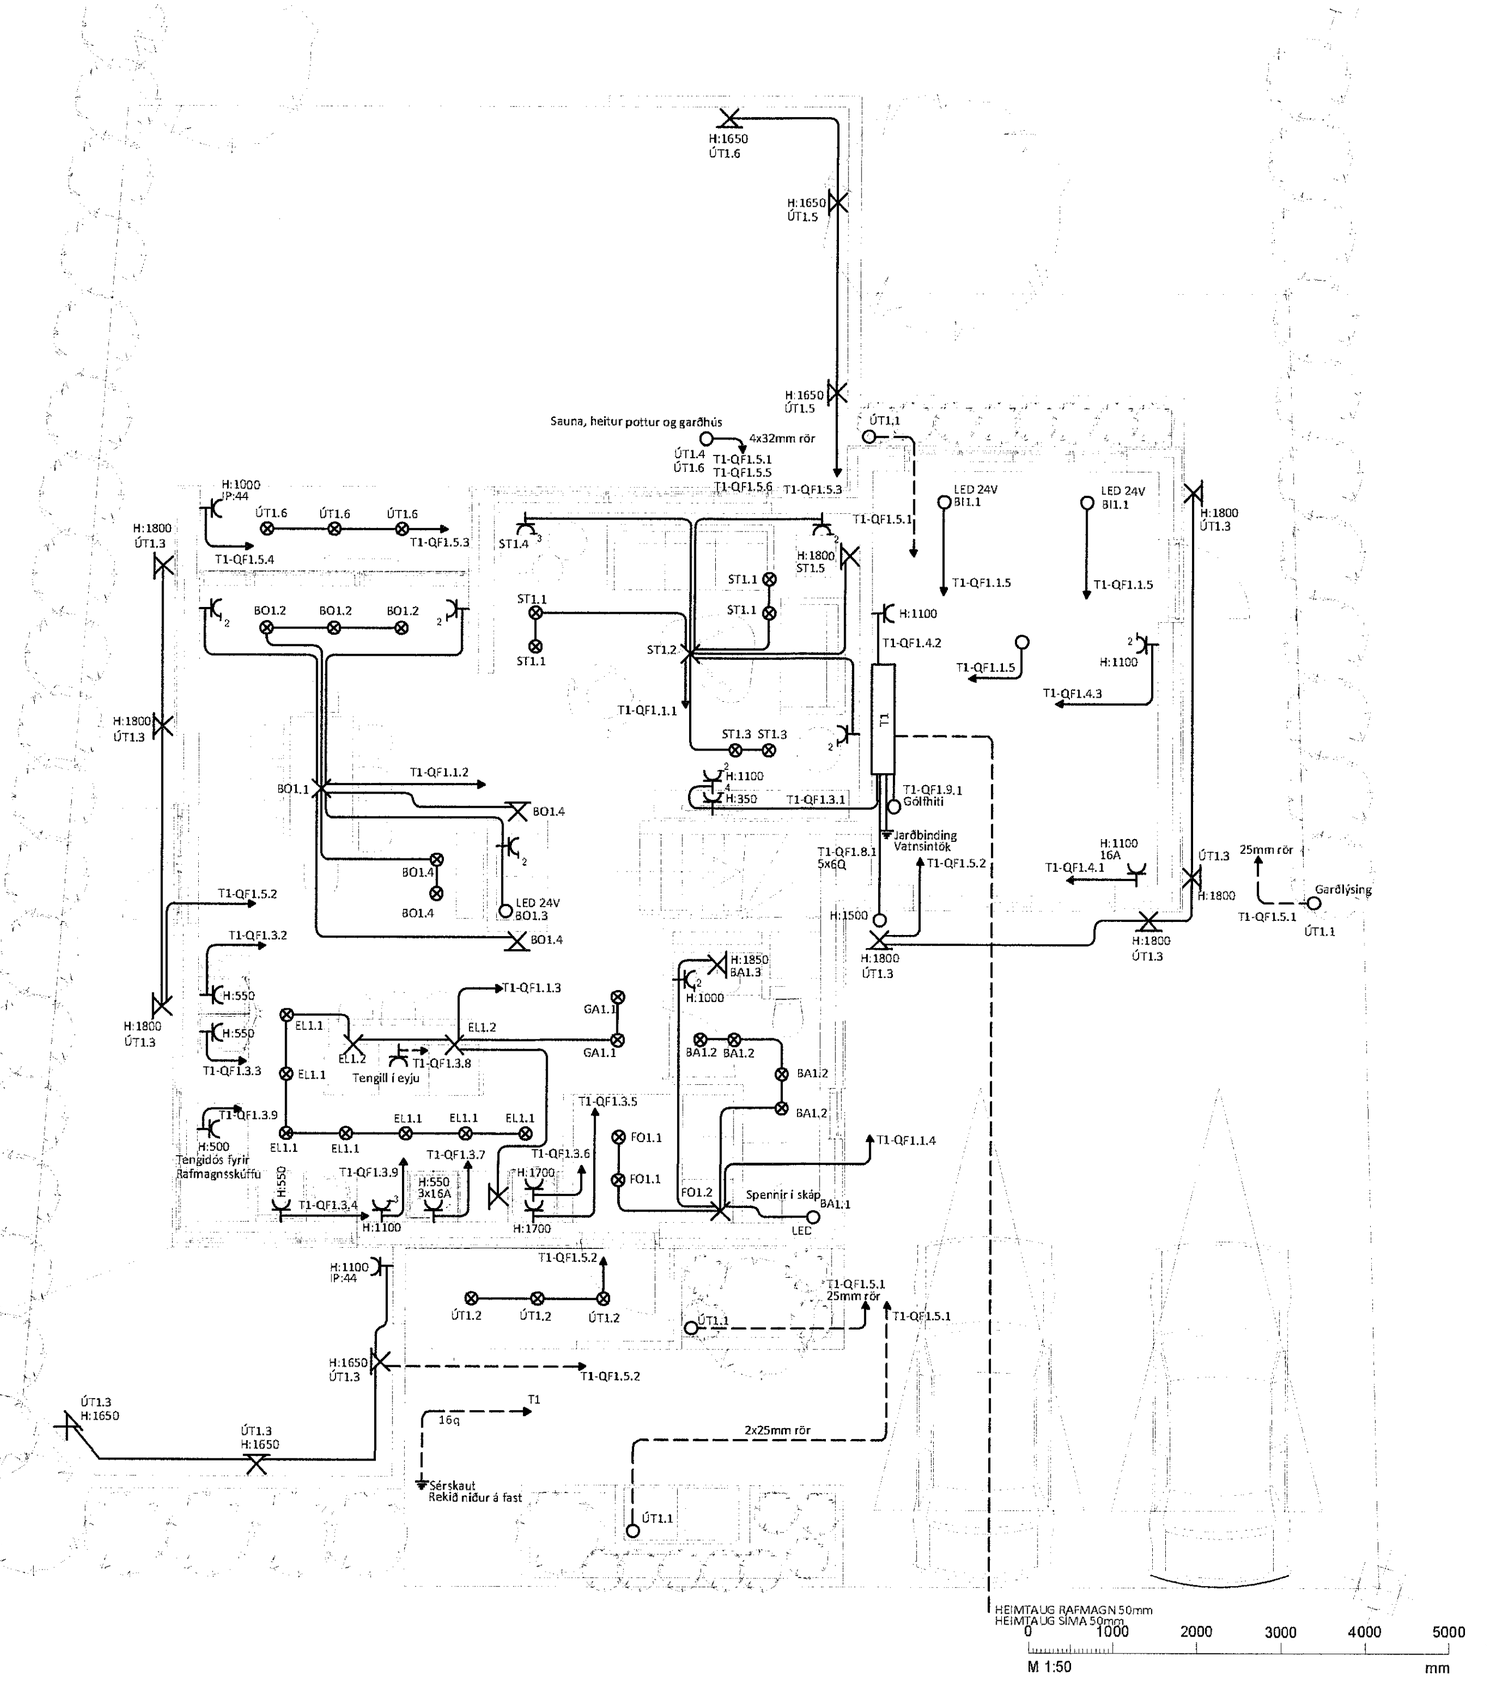

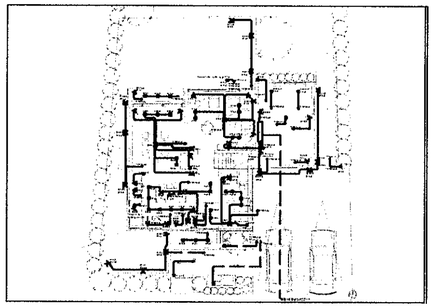

MÓTTEKIÐ
04. NÓV. 2021
fh. Byggingarfulltrúans í Hafnarfirði
HAJ

Jóhannes Arnar
Kán Eiríksson - Arkitekt FAÍ - kt: 070365-4059

REG.	DATE	ÚTGÁFUFERILL	DESIGNED	DRAWN	CHECK
—	—	—	—		
—	—	—	—		
—	—	—	—		
—	—	—	—		
—	—	—	—		
—	—	—	—		
—	—	—	—		
—	—	—	—		
—	—	—	—		

Arnar Bjarnason
RAFLAGNATEIKNINGAR

Raflagnateikningar og hönnun
Kt: 251191-2639
Sími: 846-7203
Rafteikningar@gmail.com

Einbýlishús

Suðurgata 40
220 Hafnarfjörður

Rafkerfi
Lágspenna
Jarðhæð

HANNAÐ:	TEIKNAÐ:	YFIRFARIÐ:
Jóhannes A.R	Arnar Bjarnason	Jóhannes A.R
DAGS. ÚTG:	MÆLIKVARÐI:	BLAÐSTÆRÐ:
03-11-2021	1:50	A2
VERKNÚMER:	TEIKNINGANÚMER:	ÚTG:
21-12	01_16_01	A

Dagsetning aðaluppdráttar: 1/18-05-2021 Jóhannes Arnar
Hönnuður: Jóhannes Arnar Ragnarsson Kt: 050275-5749

C:\Users\arnar\Dropbox\Gæðakerfi\112 Raflagnateikningar\Verkefnamöppur\2021\21-12 (Suðurgata 40)\05-Teikningar\Lágspenna 1.hæð.dwg