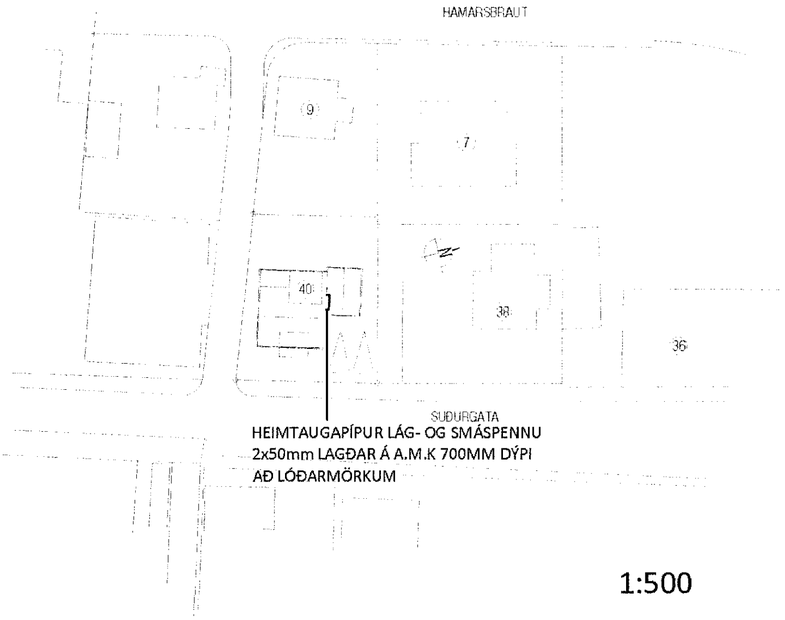

1:500

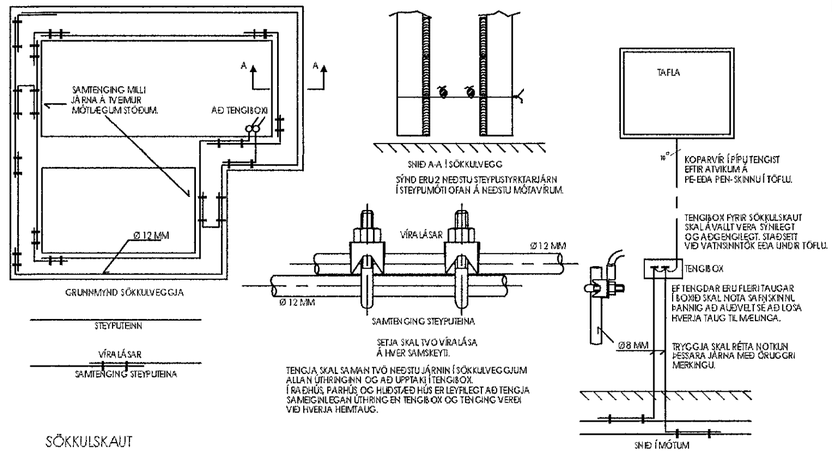

SÖKKULSKAUT

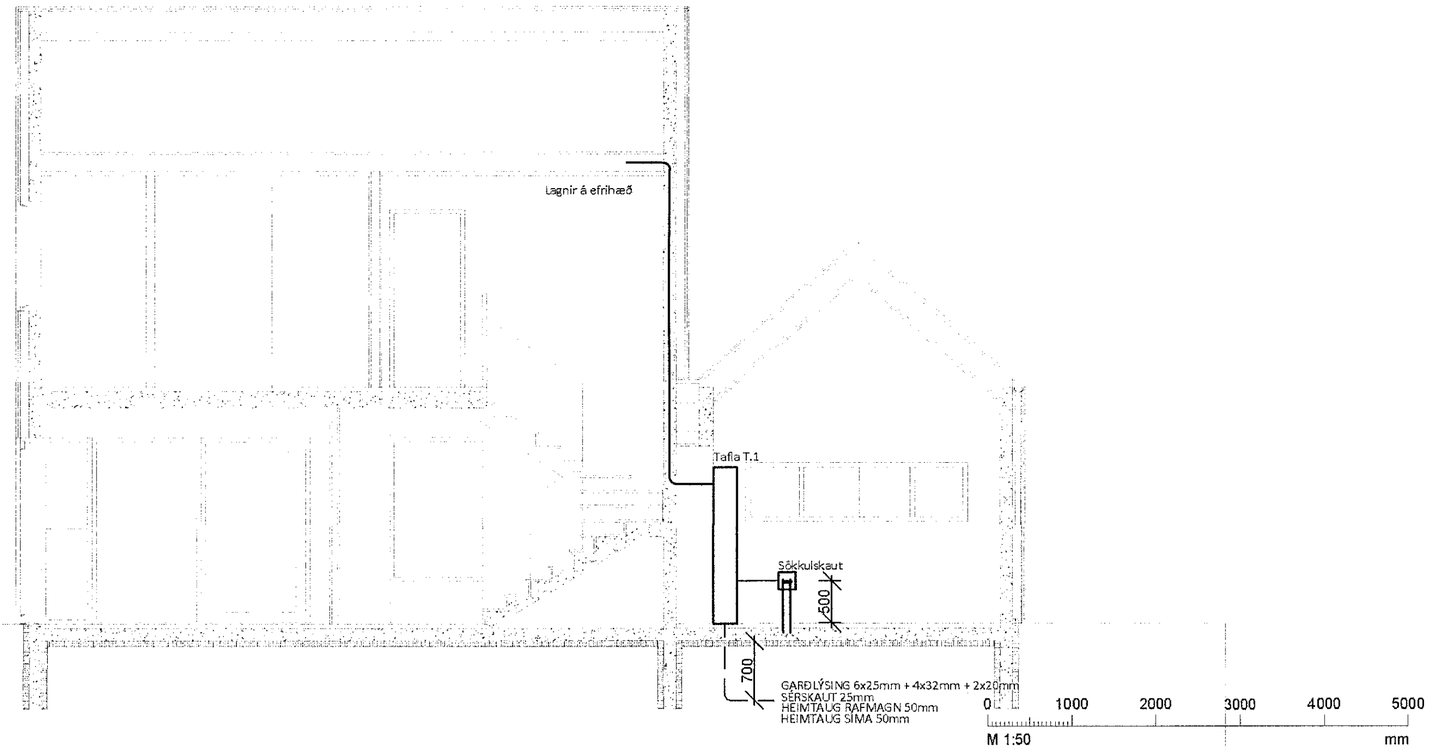

1:50

C:\Users\arnar\Dropbox\Gerðakerfi\12 Raflagnateikningar\Verkefnamöppur\2021\21-12 (Suðurgata 40)\05-Teikningar\Afstaða og sniðmynd.dwg

MÓTTEKIÐ
04. NÓV. 2021
fh. Byggingarfulltrúans í Hafnarfirði
HIAJ

Löggiltur hönnuður
Árni Eriksson
Löggiltur FAÍ - kt: 070365-4059

ÚTG.	DAGS.	ÚTGÁFUFERILL	DESIGNED	DRAWN	CHECKED
—	—	—			—
—	—	—			—
—	—	—			—
—	—	—			—
—	—	—			—
—	—	—			—
—	—	—			—
—	—	—			—
—	—	—			—

Arnar Bjarnason
RAFLAGNATEIKNINGAR
Raflagnateikningar og hönnun
Kt: 251191-2639
Sími: 846-7203
Rafteikningar@gmail.com

Einbýlishús

Suðurgata 40
220 Hafnarfjörður

Rafkerfi
Afstöðumynd
Sniðmynd

HANNAÐ:	TEIKNAÐ:	YFIRFARIÐ:
Jóhannes A.R	Arnar Bjarnason	Jóhannes A.R
DAGS. ÚTG:	MÆLIKVARÐI:	BLAÐSTÆRÐ:
03-11-2021	1:50/1:500	A2
VERKNÚMER:	TEIKNINGANÚMER:	ÚTG:
21-12	XX_23_01	A

Dagsetning aðaluppdrátta: 1/18-05-2021 Jóhannes Arnar
Hönnuður: Jóhannes Arnar Ragnarsson Kt: 050275-5749