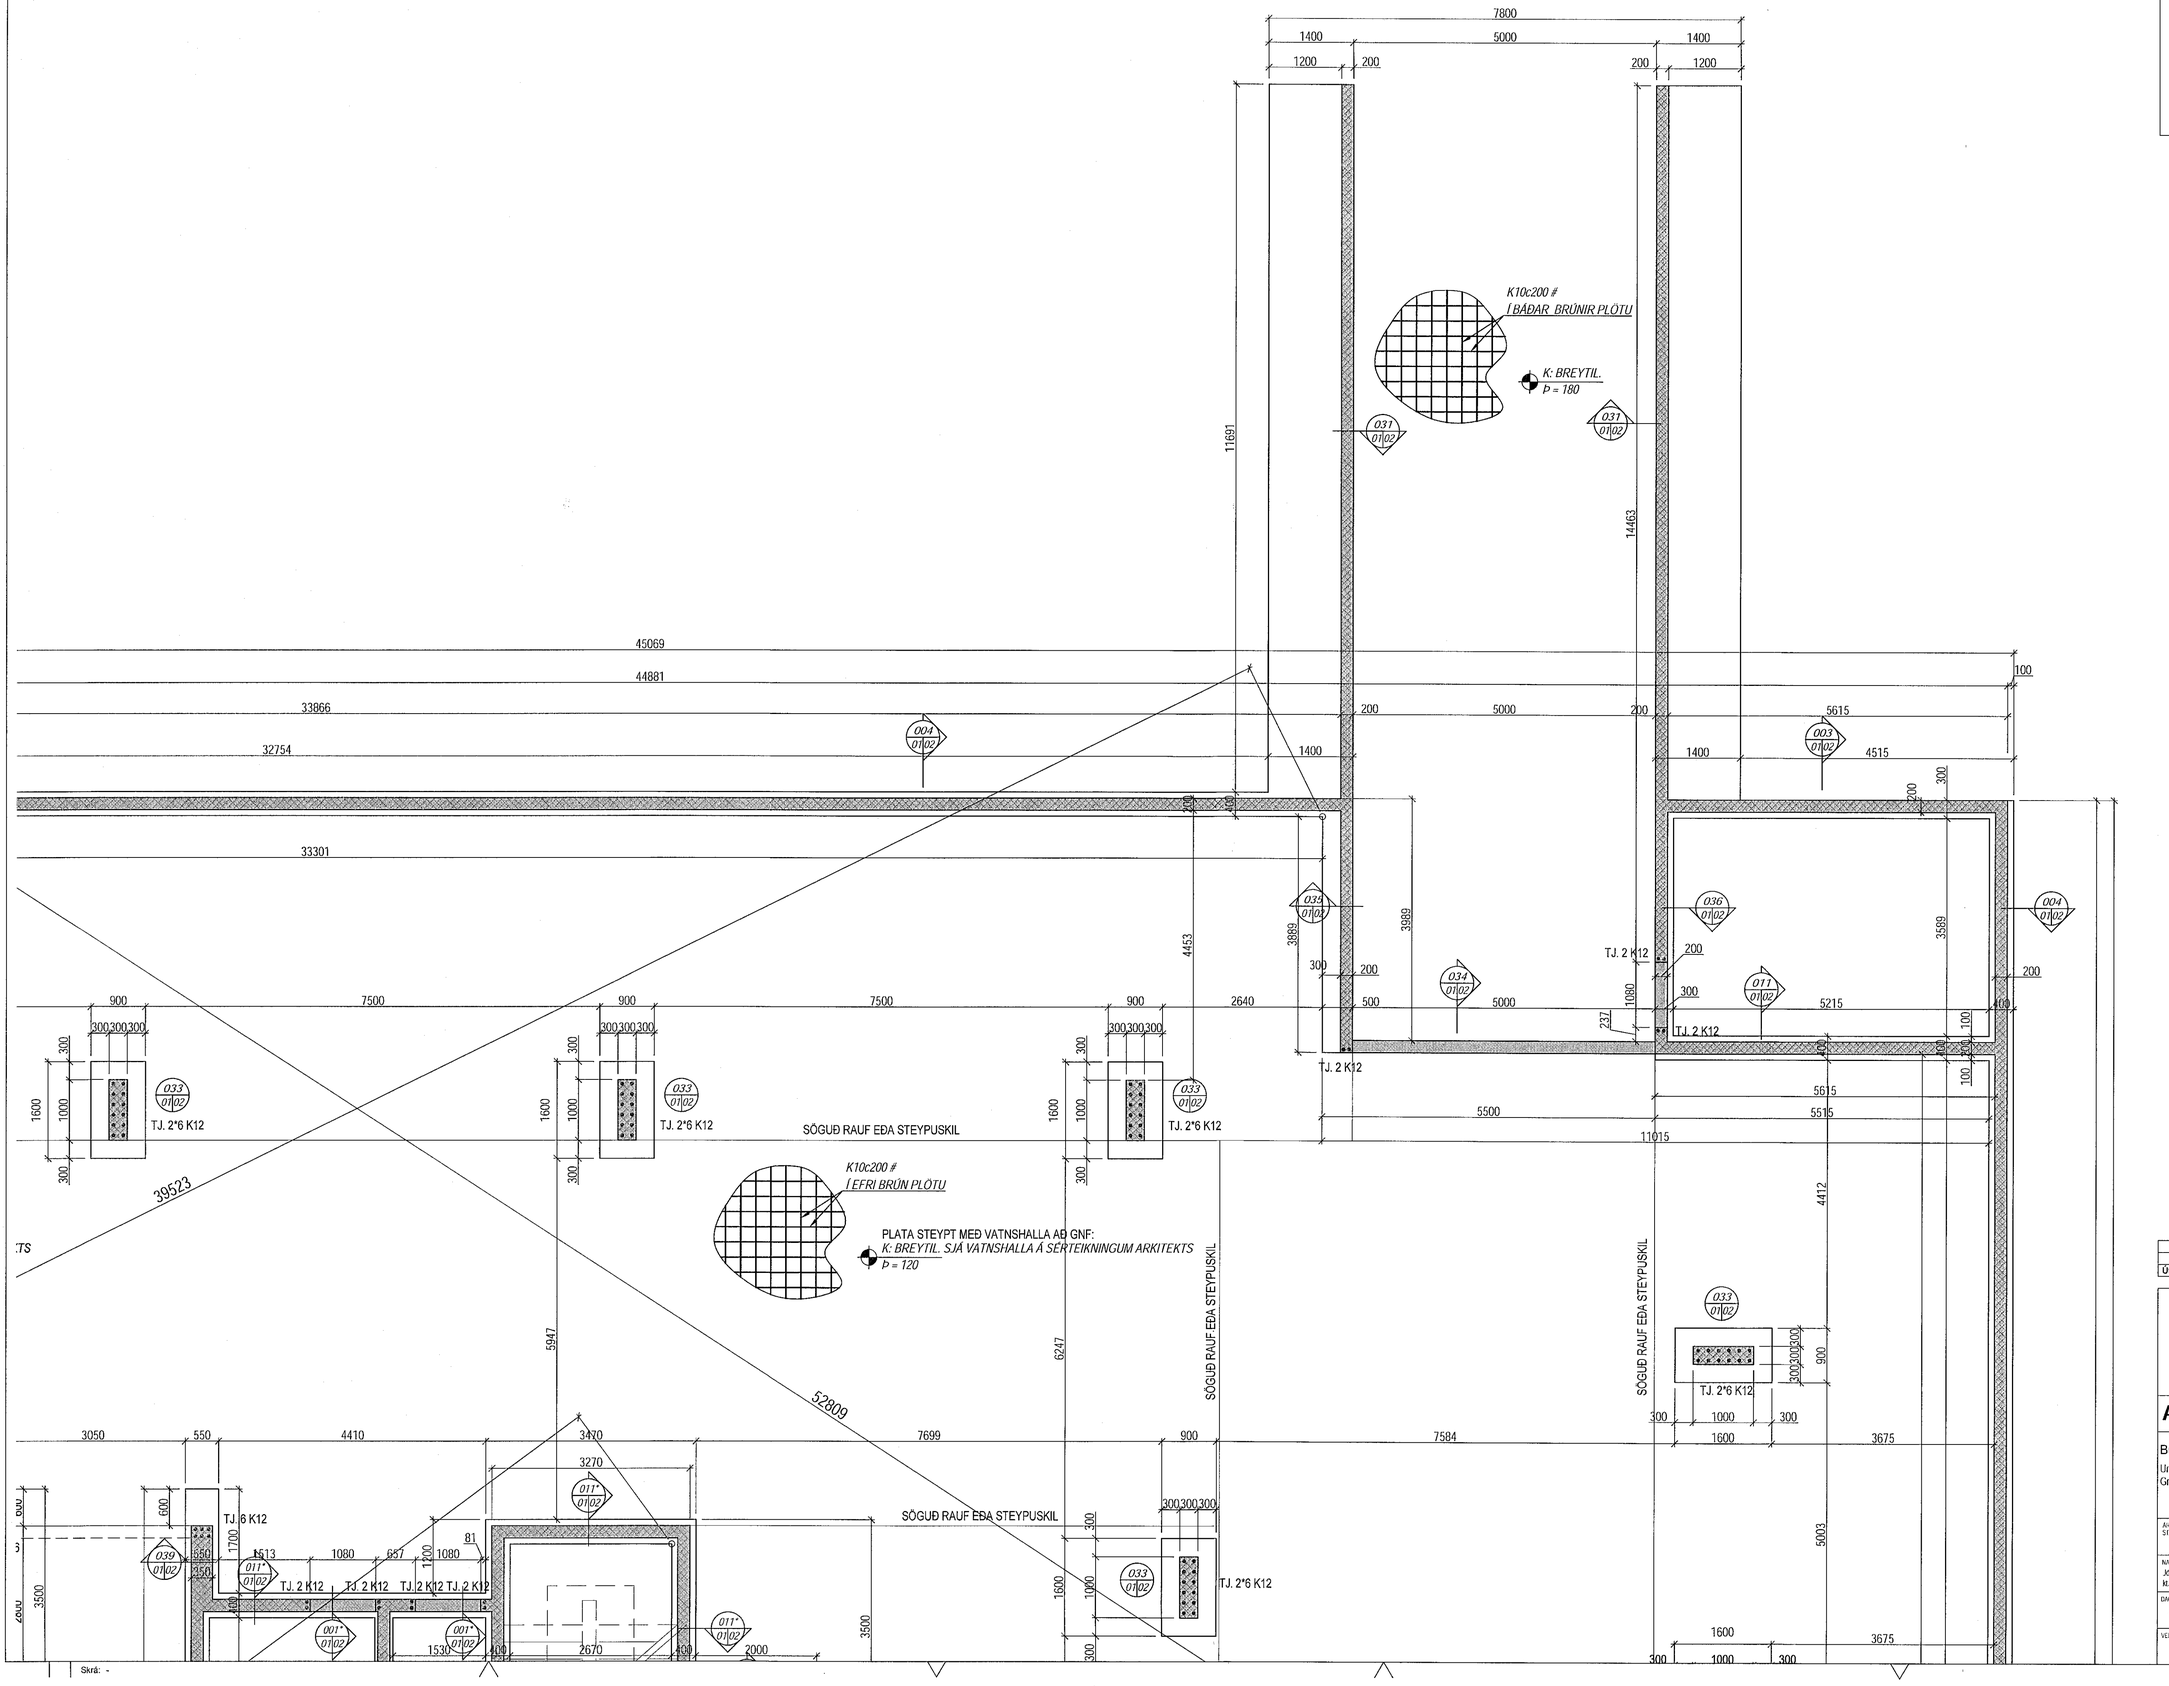

Sambykkt þann
13. MAÍ 2022
Byggingarfulltrúinn í Hafnarfirði

YFIRLITSMYND

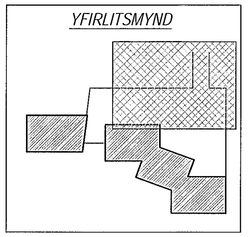

ÁRITUN HÖNNUNARSTJÓRA:
ÚTI INNI
ARKITEKTAR
BALDUR Ó. SVAVARSSON
ARKITEKT FAÍ SAMARK
KT.: 120357 5149

Útg.	Dags.	Skýring	Br.af:

VÍÐSJÁ
VERKFRÆÐISTOFA FRV
TRYGGVAGÖTU 11, 101 REYKJAVÍK
SÍMI: 561 9040 FAX: 5619044
NETFANG: vidsja@vidsja.is
www.vidsja.is

Apalskarð 4-6, Hafnarfjörður

Burðarvirki
Undirstöður
Grunnmynd 4

ÁRITUN HÖNNUNARSTJÓRA
STAÐFESTIR SAMRÆMINGARYFIRFERÐ

NAFN OG KENNITALA
Jón Logi Sigurbjörnsson
kt.190556-3959

DAGSETNING:	MÆLIKVARÐI:	TEIKNAÐ AF:	HANNAÐ AF:	YFIRFARIÐ AF:
10.03.2022	1:50	JLS	JLS	SG

VERKNÚMER:	TEIKNING NÚMER:	ÚTGÁFA:
17-104	B 01-4	

Útprentun: -
Vistað: -
Skrá: -