




Samþykkt þann

13. MAÍ 2022

Byggingarfulltrúinn í Hafnarfirði

Silvin Björnsson

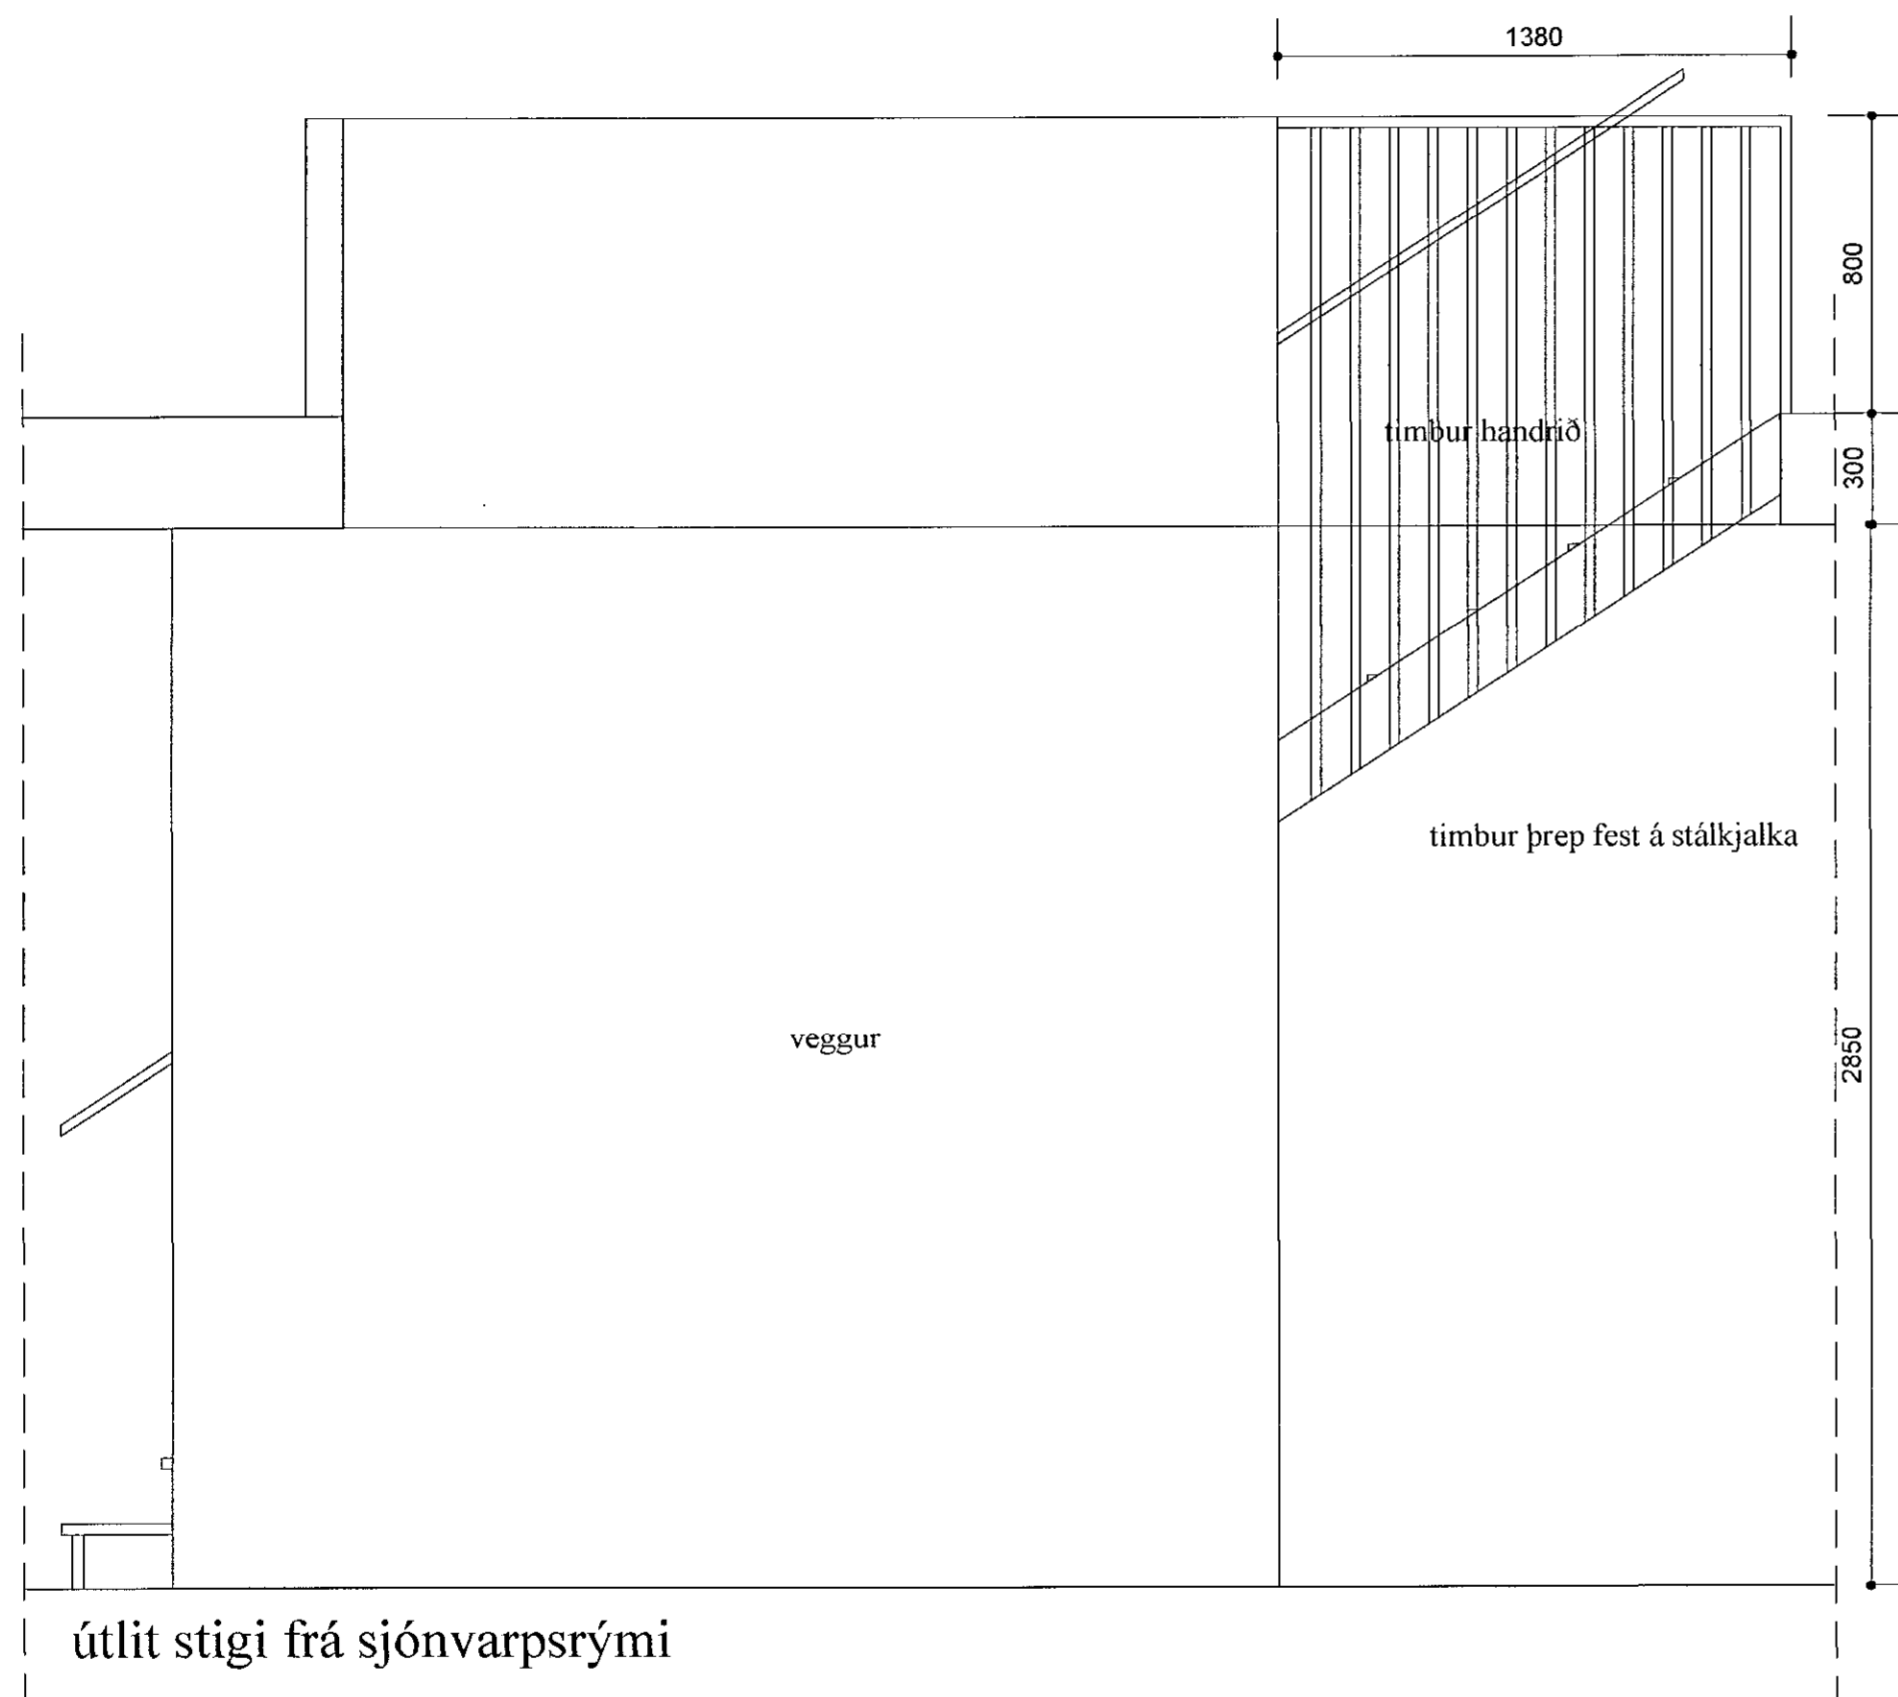

Öll mál staðfærast áður en framkvæmdir hefjast, ósamræmi í teikningum tilkynnist hönnuði strax, öll vafaatriði skal bera undir hönnuð.

Smári Björnsson

SÍMI: 868 1300

NETFANG: smari.bjornsson@gmail.com

kt: 100275 5899

HEITI VERKS: BJARGSSKARÐ 2

HEITI TEIKNINGAR: verkeikning

stigi inni

MKV: 1/20	DAGS: 04.03.22	A2	NR. TEIKN 13
--------------	-------------------	----	-----------------

UNDIRSKR. Hönnuðar	ÚTGÁFA
--------------------	--------