


K:51.25

Samþykkt þann  
13. MAÍ 2022  
Byggingarfulltrúinn í Hafgarfirði  
*Jóhanna Björnsdóttir*

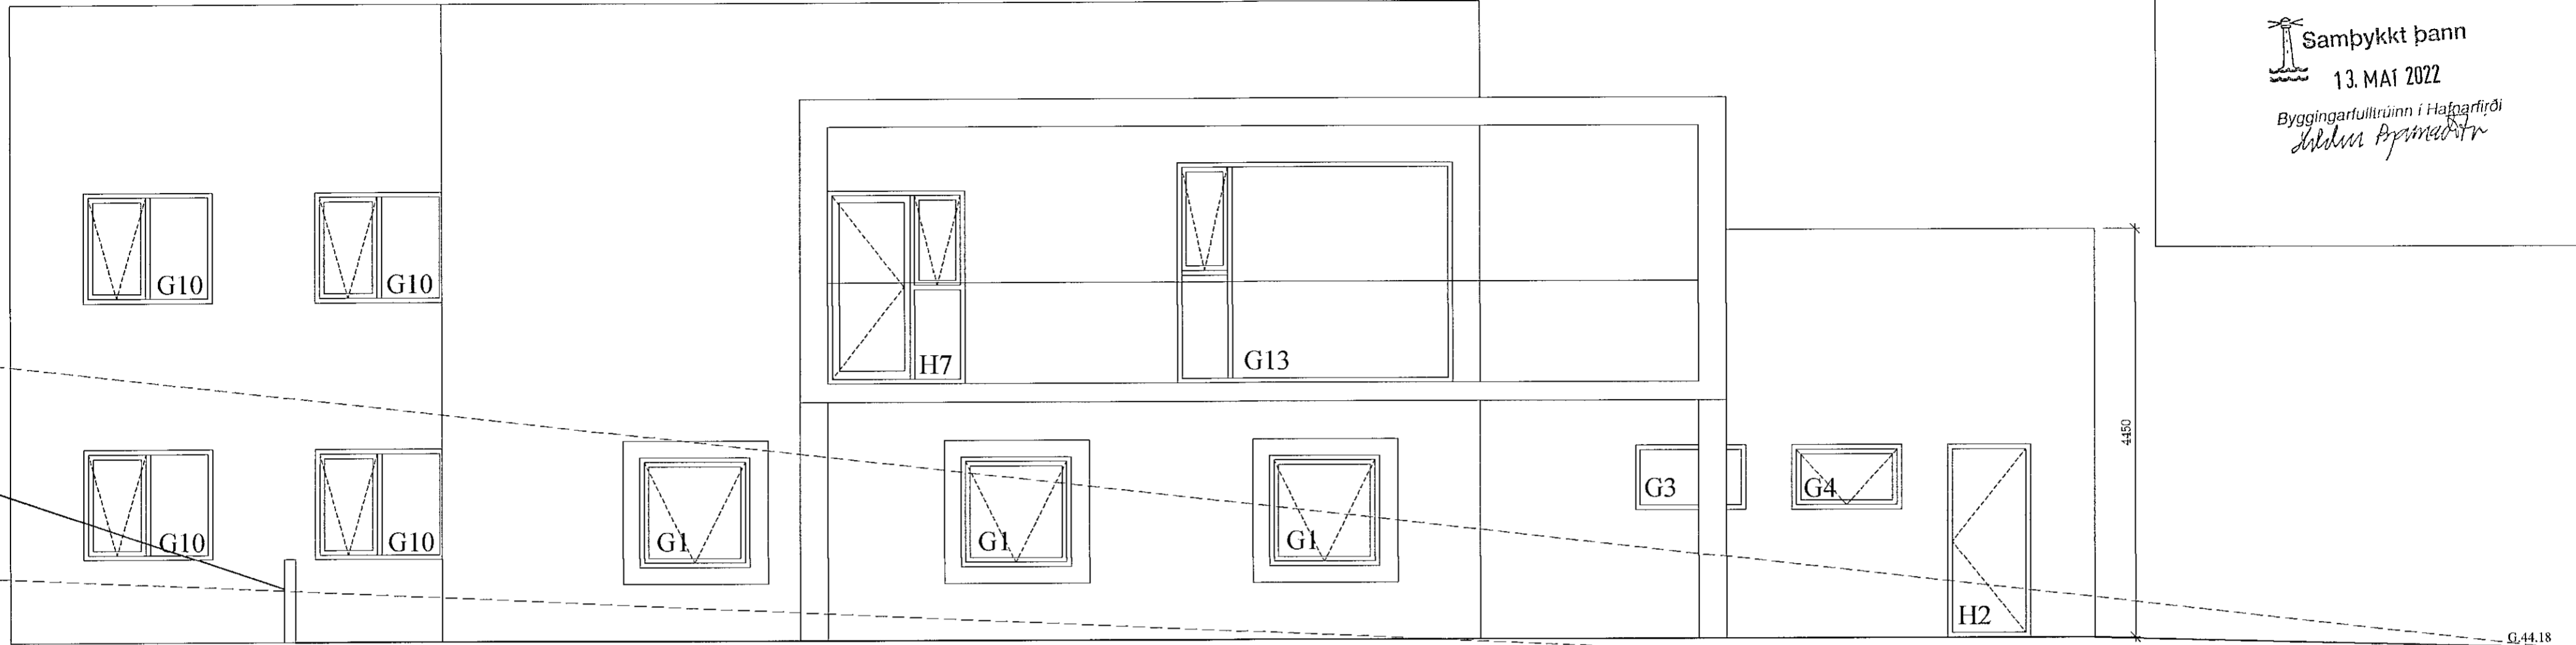


útlit vestur

G:44.18

G:43.76

K:51.25

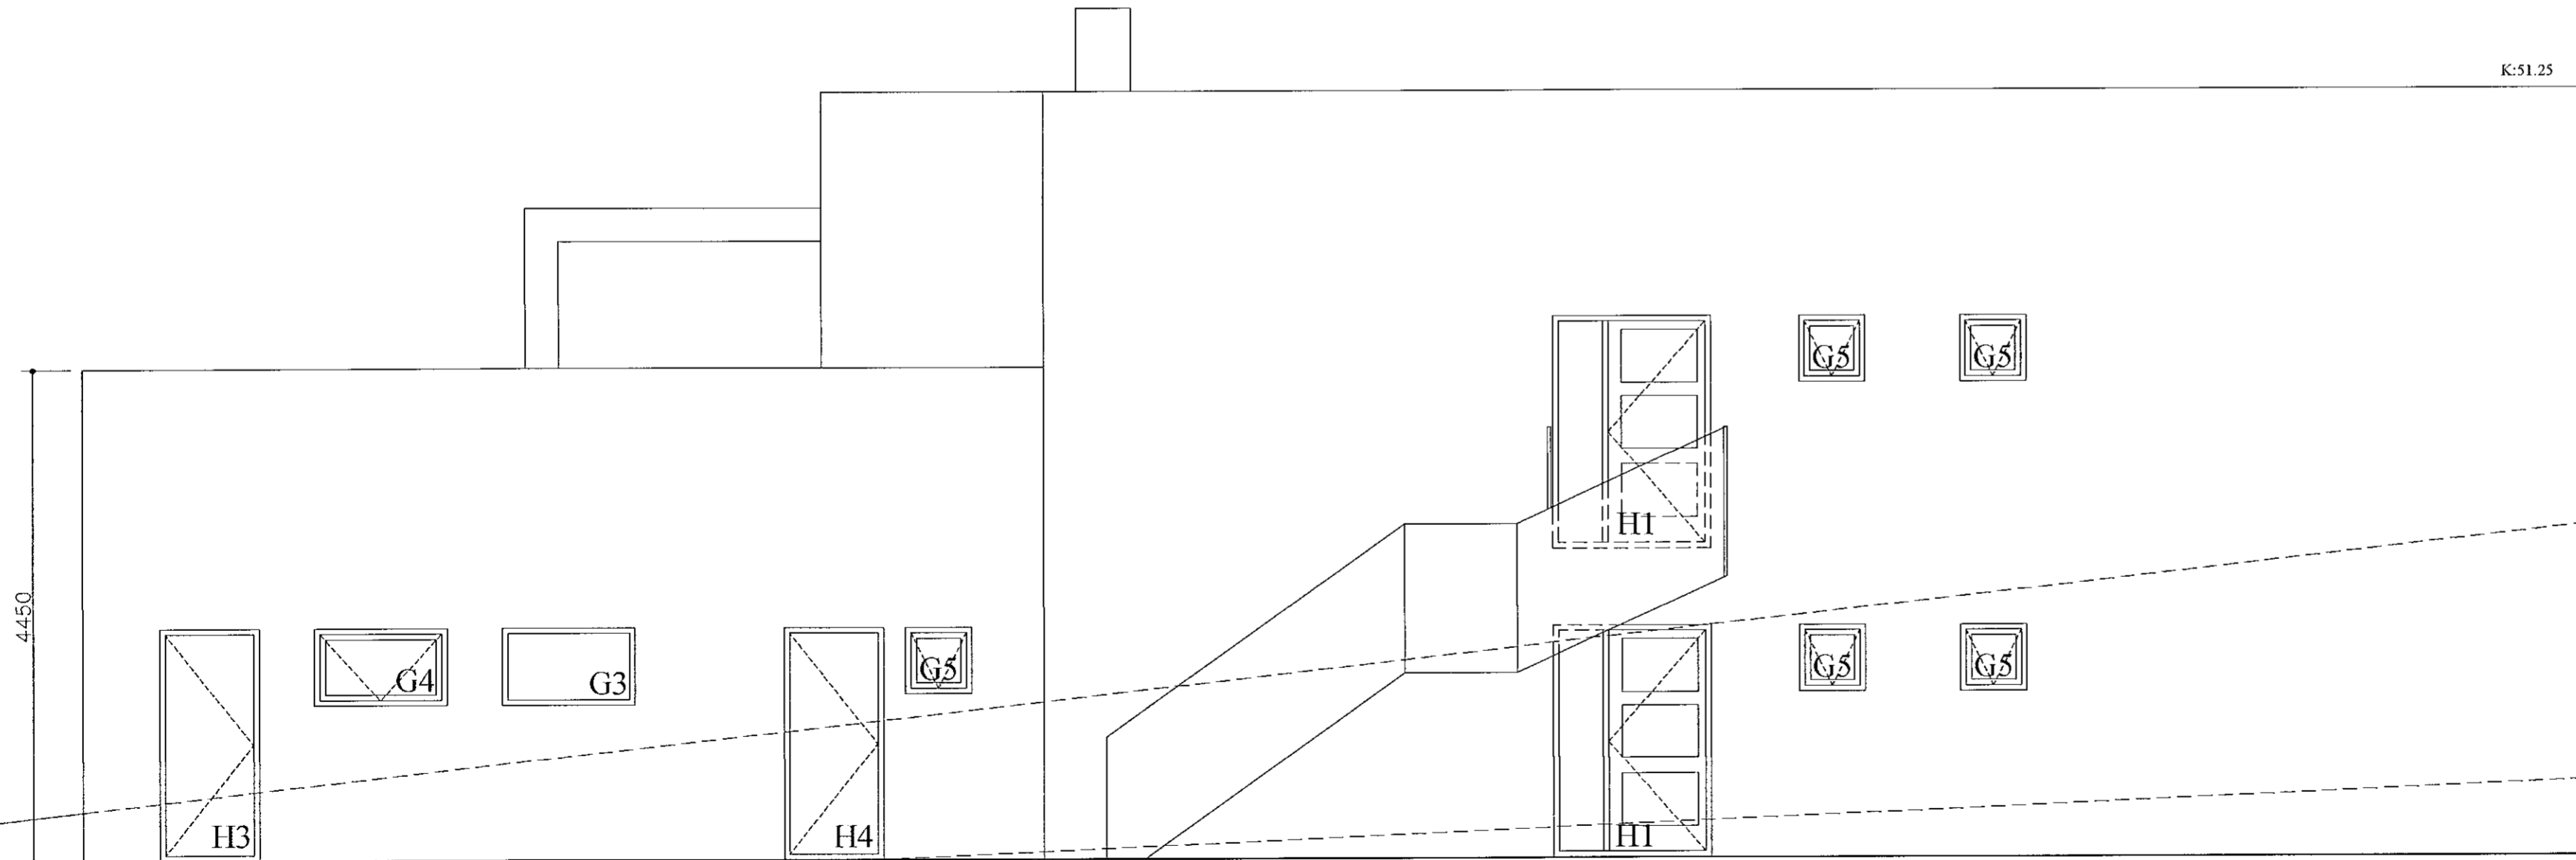

útlit austur

Öll mál staðfærast áður en framkvæmdir hefjast,  
ósamræmi í teikningum tilkynnist hönnuði strax,  
öllum vafaatriði skal bera undir hönnuð.

Smári-Björnsson

SÍMI: 868 1300  
NETFANG: smari.bjornsson@gmail.com  
kt: 100275 5899

HEITI VERKS: BJARGSSKARÐ 2

HEITI TEIKNINGAR: verkteikning

útlit, austur vestur

MKV: 1/50	DAGS. 04.03.22	A2	NR. TEIKN 6
--------------	-------------------	----	----------------

UNDRSKR. HÖNNUÐAR	ÚTGÁFA
-------------------	--------