


útlit suður

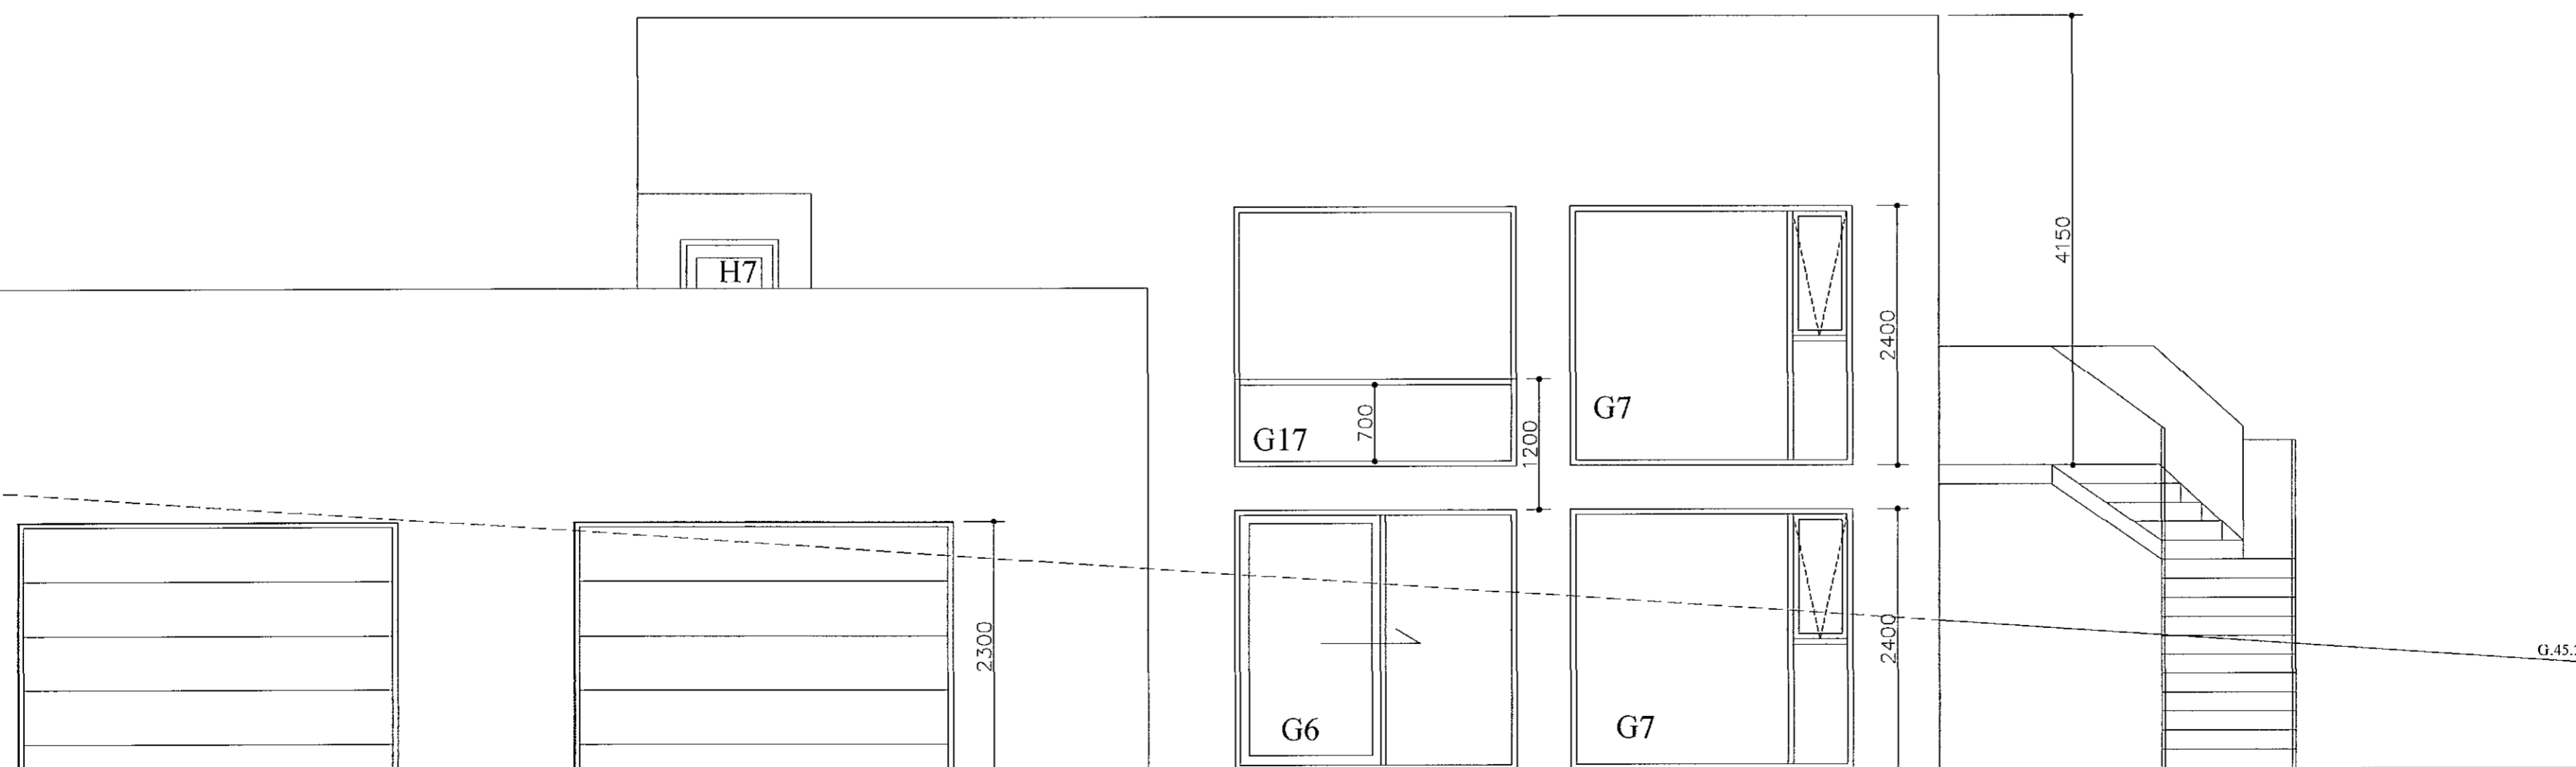

Öll mál staðfærast áður en framkvæmdir hefjast, ósamræmi í teikningum tilkynnist hönnuði strax, öll vafaatriði skal bera undir hönnuð.

Smári Björnsson

SÍMI: 868 1300
NETFANG: smari.bjornsson@gmail.com
kt: 100275 5899

HEITI VERKS: **BJARGSSKARÐ 2**

HEITI TEIKNINGAR: **verkteikning**

útlit suður

MKV: 1/50	DAGS: 04.03.22	A2	NR. TEIKN 7
---------------------	--------------------------	----	-----------------------

UNDIRSKRIF HÖNNUÐAR: *[Signature]* ÚTGÁFA

G.43.23

G.45.2