




# Frágangur við þakkant

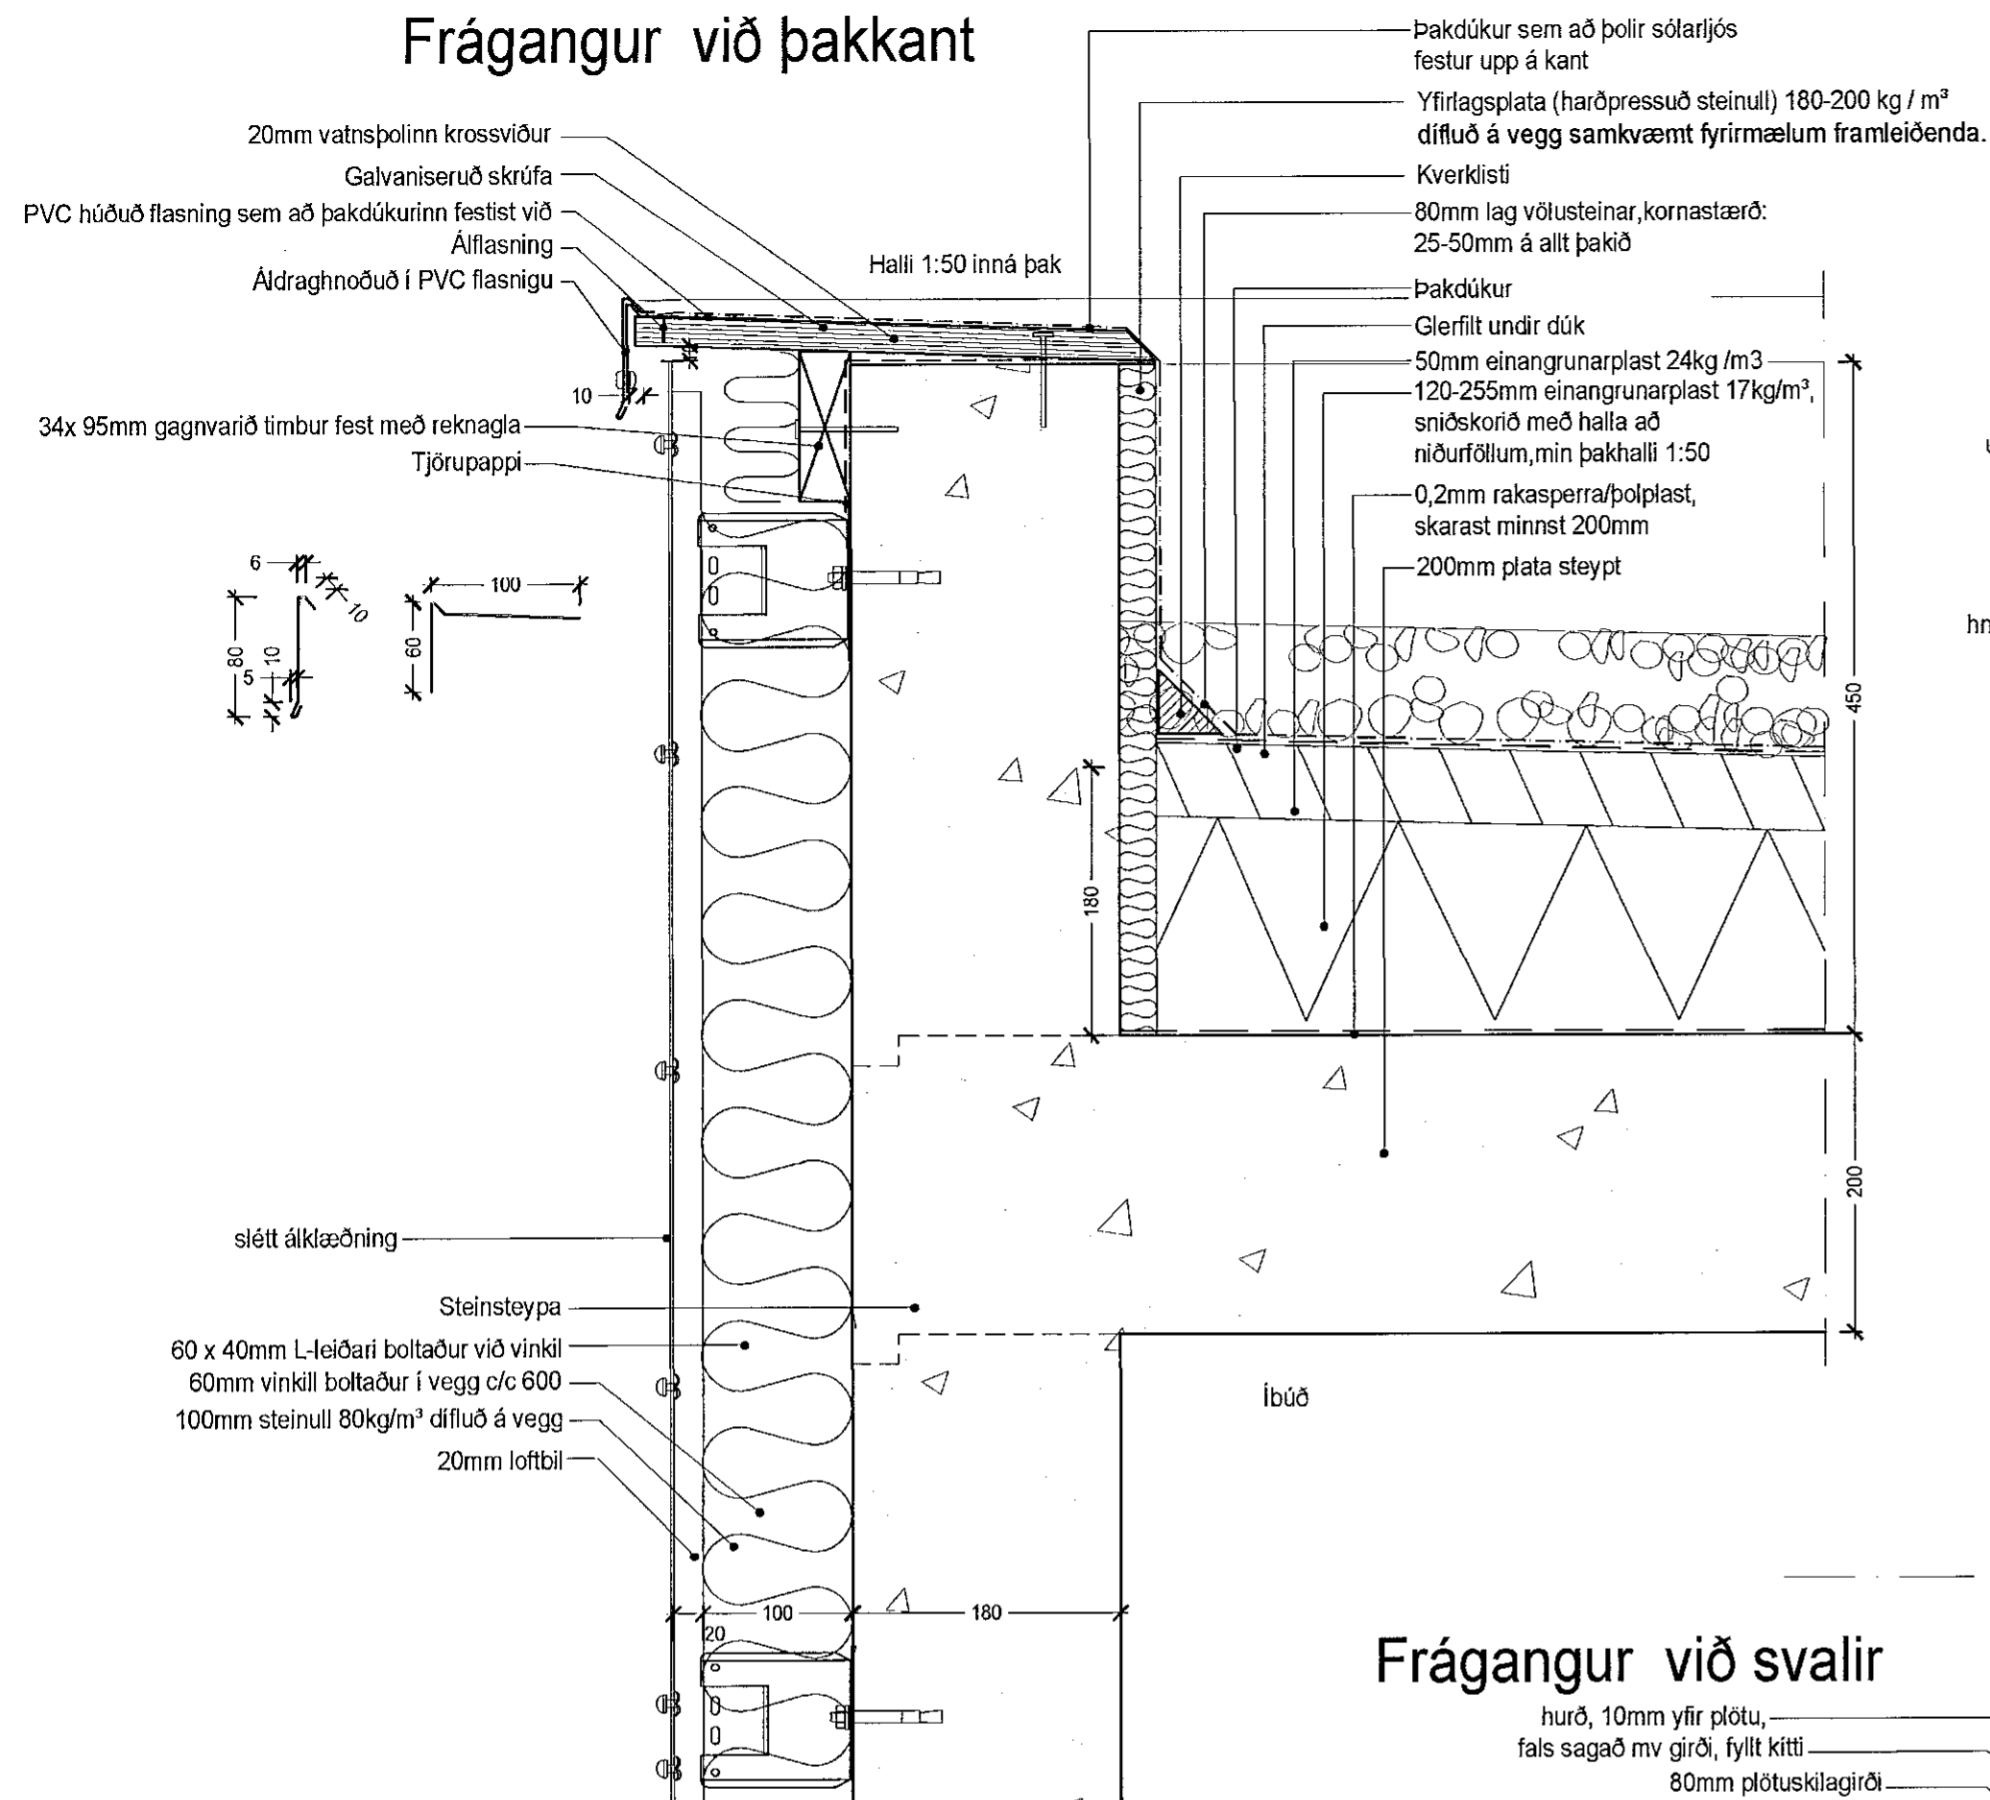

# Frágangur á vegg við verönd 1.hæð

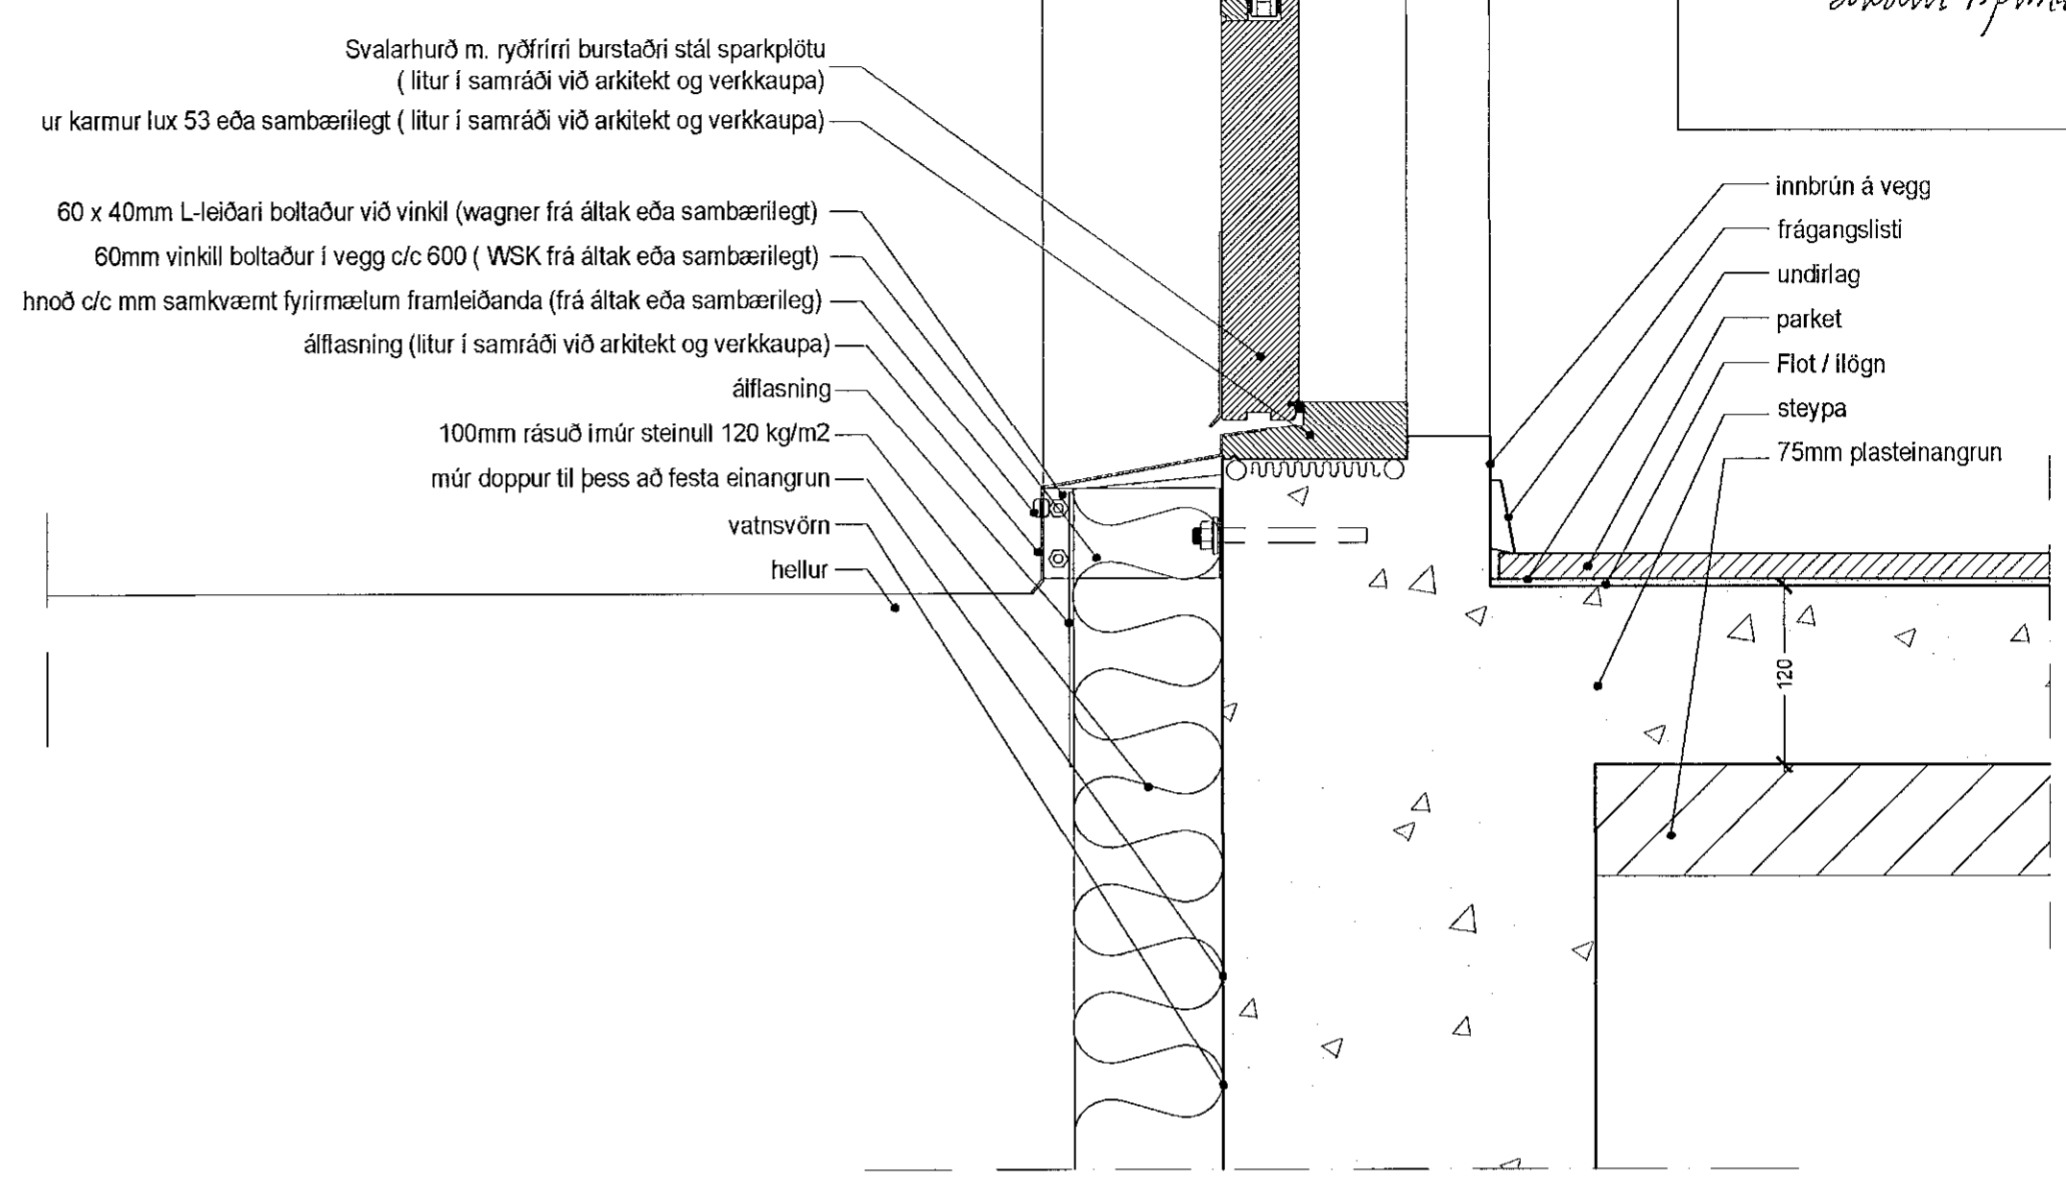

# Frágangur við svalir

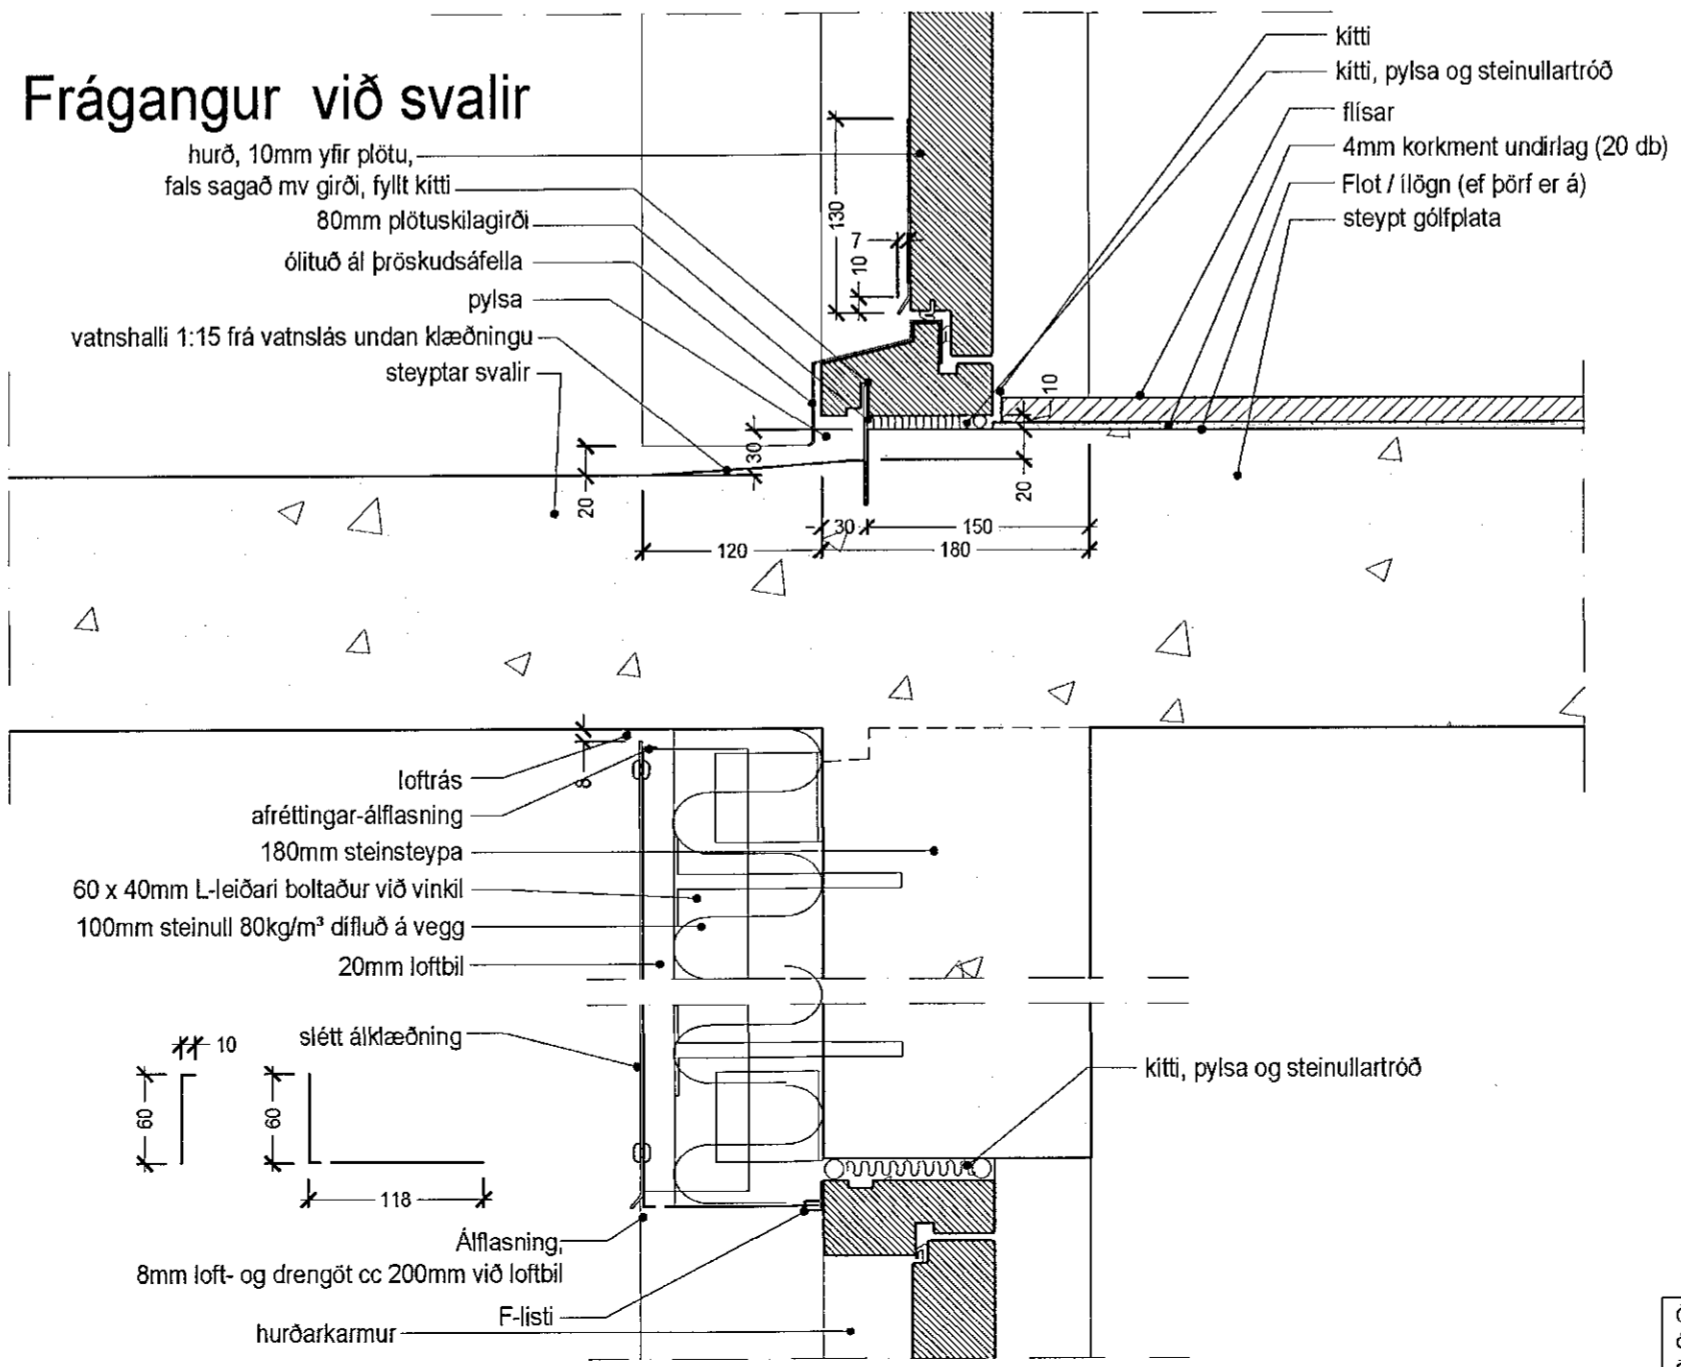

Samþykkt þann  
13. MAÍ 2022  
Byggingarfulltrúinn í Hagkerfið  
Smarí Björnsson

<b>Smári Björnsson</b>			
SÍMI: 868 1300 NETFANG: smari.bjornsson@gmail.com kt: 100275 5899			
HEITI VERKS: <b>BJARGSSKARÐ 2</b>			
HEITI TEIKNINGAR: <b>verkteikning</b>			
<b>deili</b>			
MKV: 1/5	DAGS: 04.03.22	A2	NR. TEIKN 15
UNDIRSKR. HÖNNUÐAR			ÚTGÁFA

Öll mál staðfærast áður en framkvæmdir hefjast, ósamræmi í teikningum tilkynnist hönnuði strax, öll vafaatriði skal bera undir hönnuð.