


Samþykkt þann
13. MAÍ 2022
Byggingarfulltrúinn í Hafnarfirði
Sölvi Björnsson

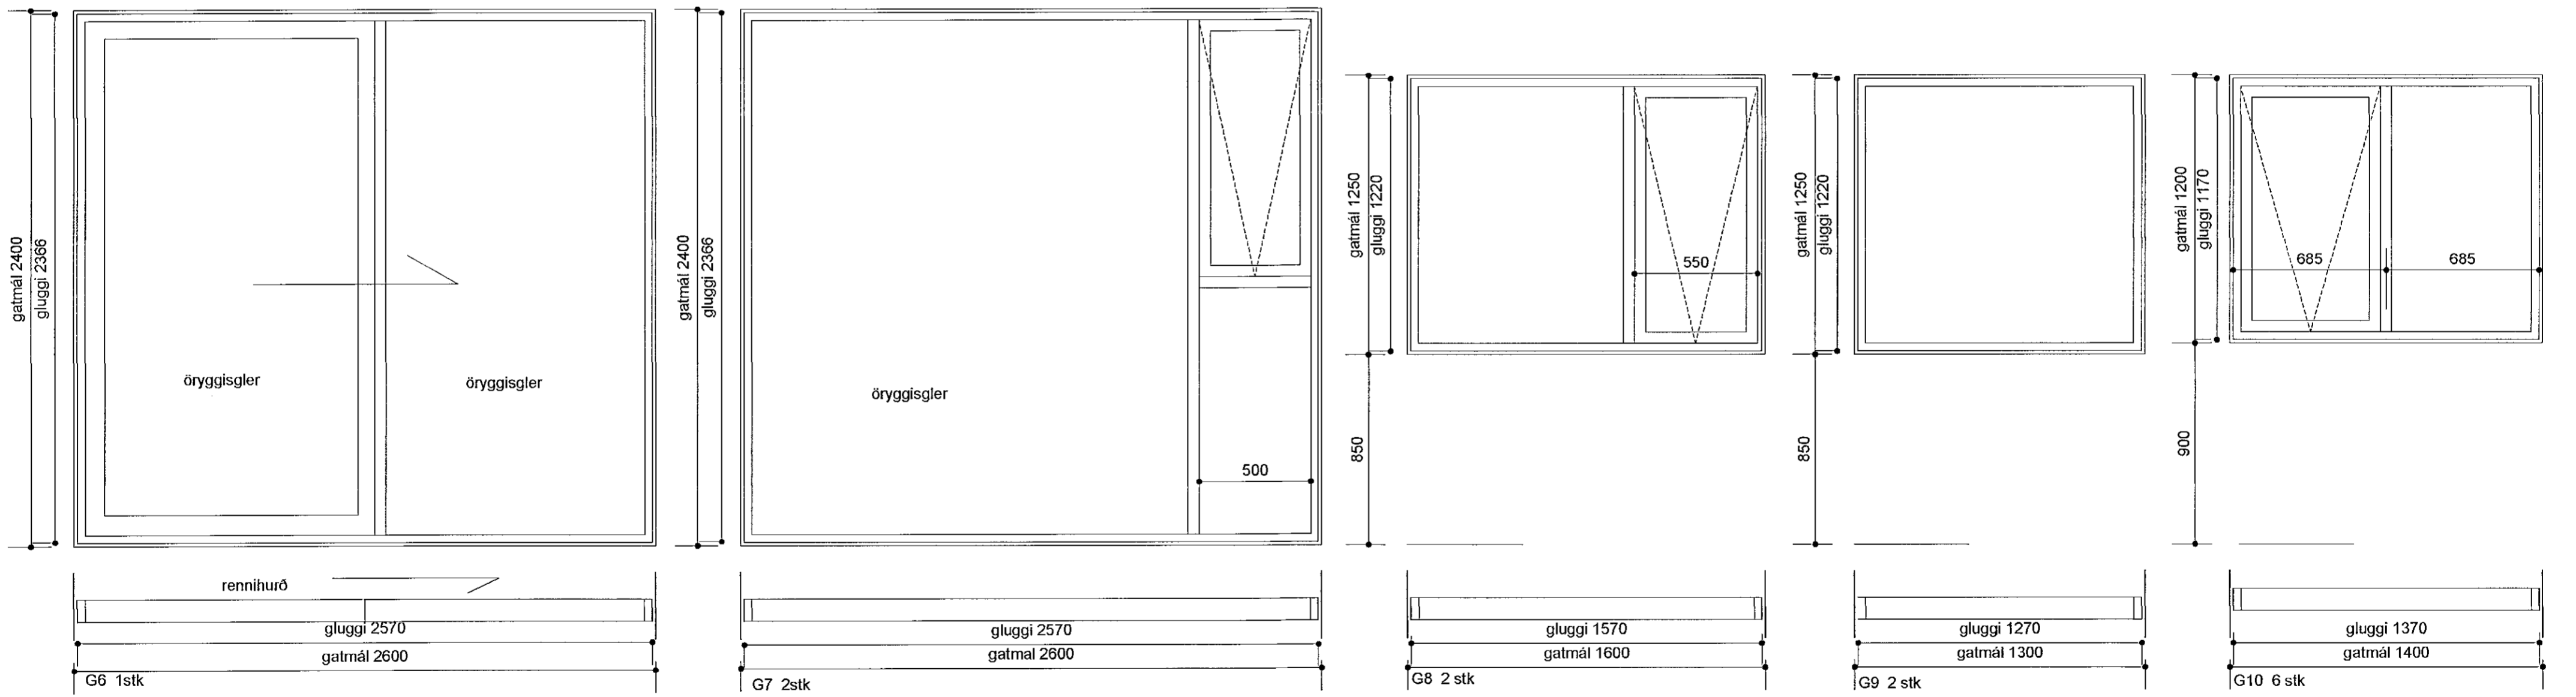

Öll mál staðfærast áður en framkvæmdir hefjast, ósamræmi í teikningum tilkynnist hönnuði strax, öll vafaatriði skal bera undir hönnuð.

Smári Björnsson

SÍMI: 868 1300
NETFANG: smari.bjornsson@gmail.com
kt: 100275 5899

HEITI VERKS: **BJARGSSKARD 2**

HEITI TEIKNINGAR: **verkteikning**

gluggar

MKV: 1/20	DAGS: 04.03.22	A2	NR. TEIKN 9
UNDIRSKR. HÖNNUÐAR			ÚTGÁFA