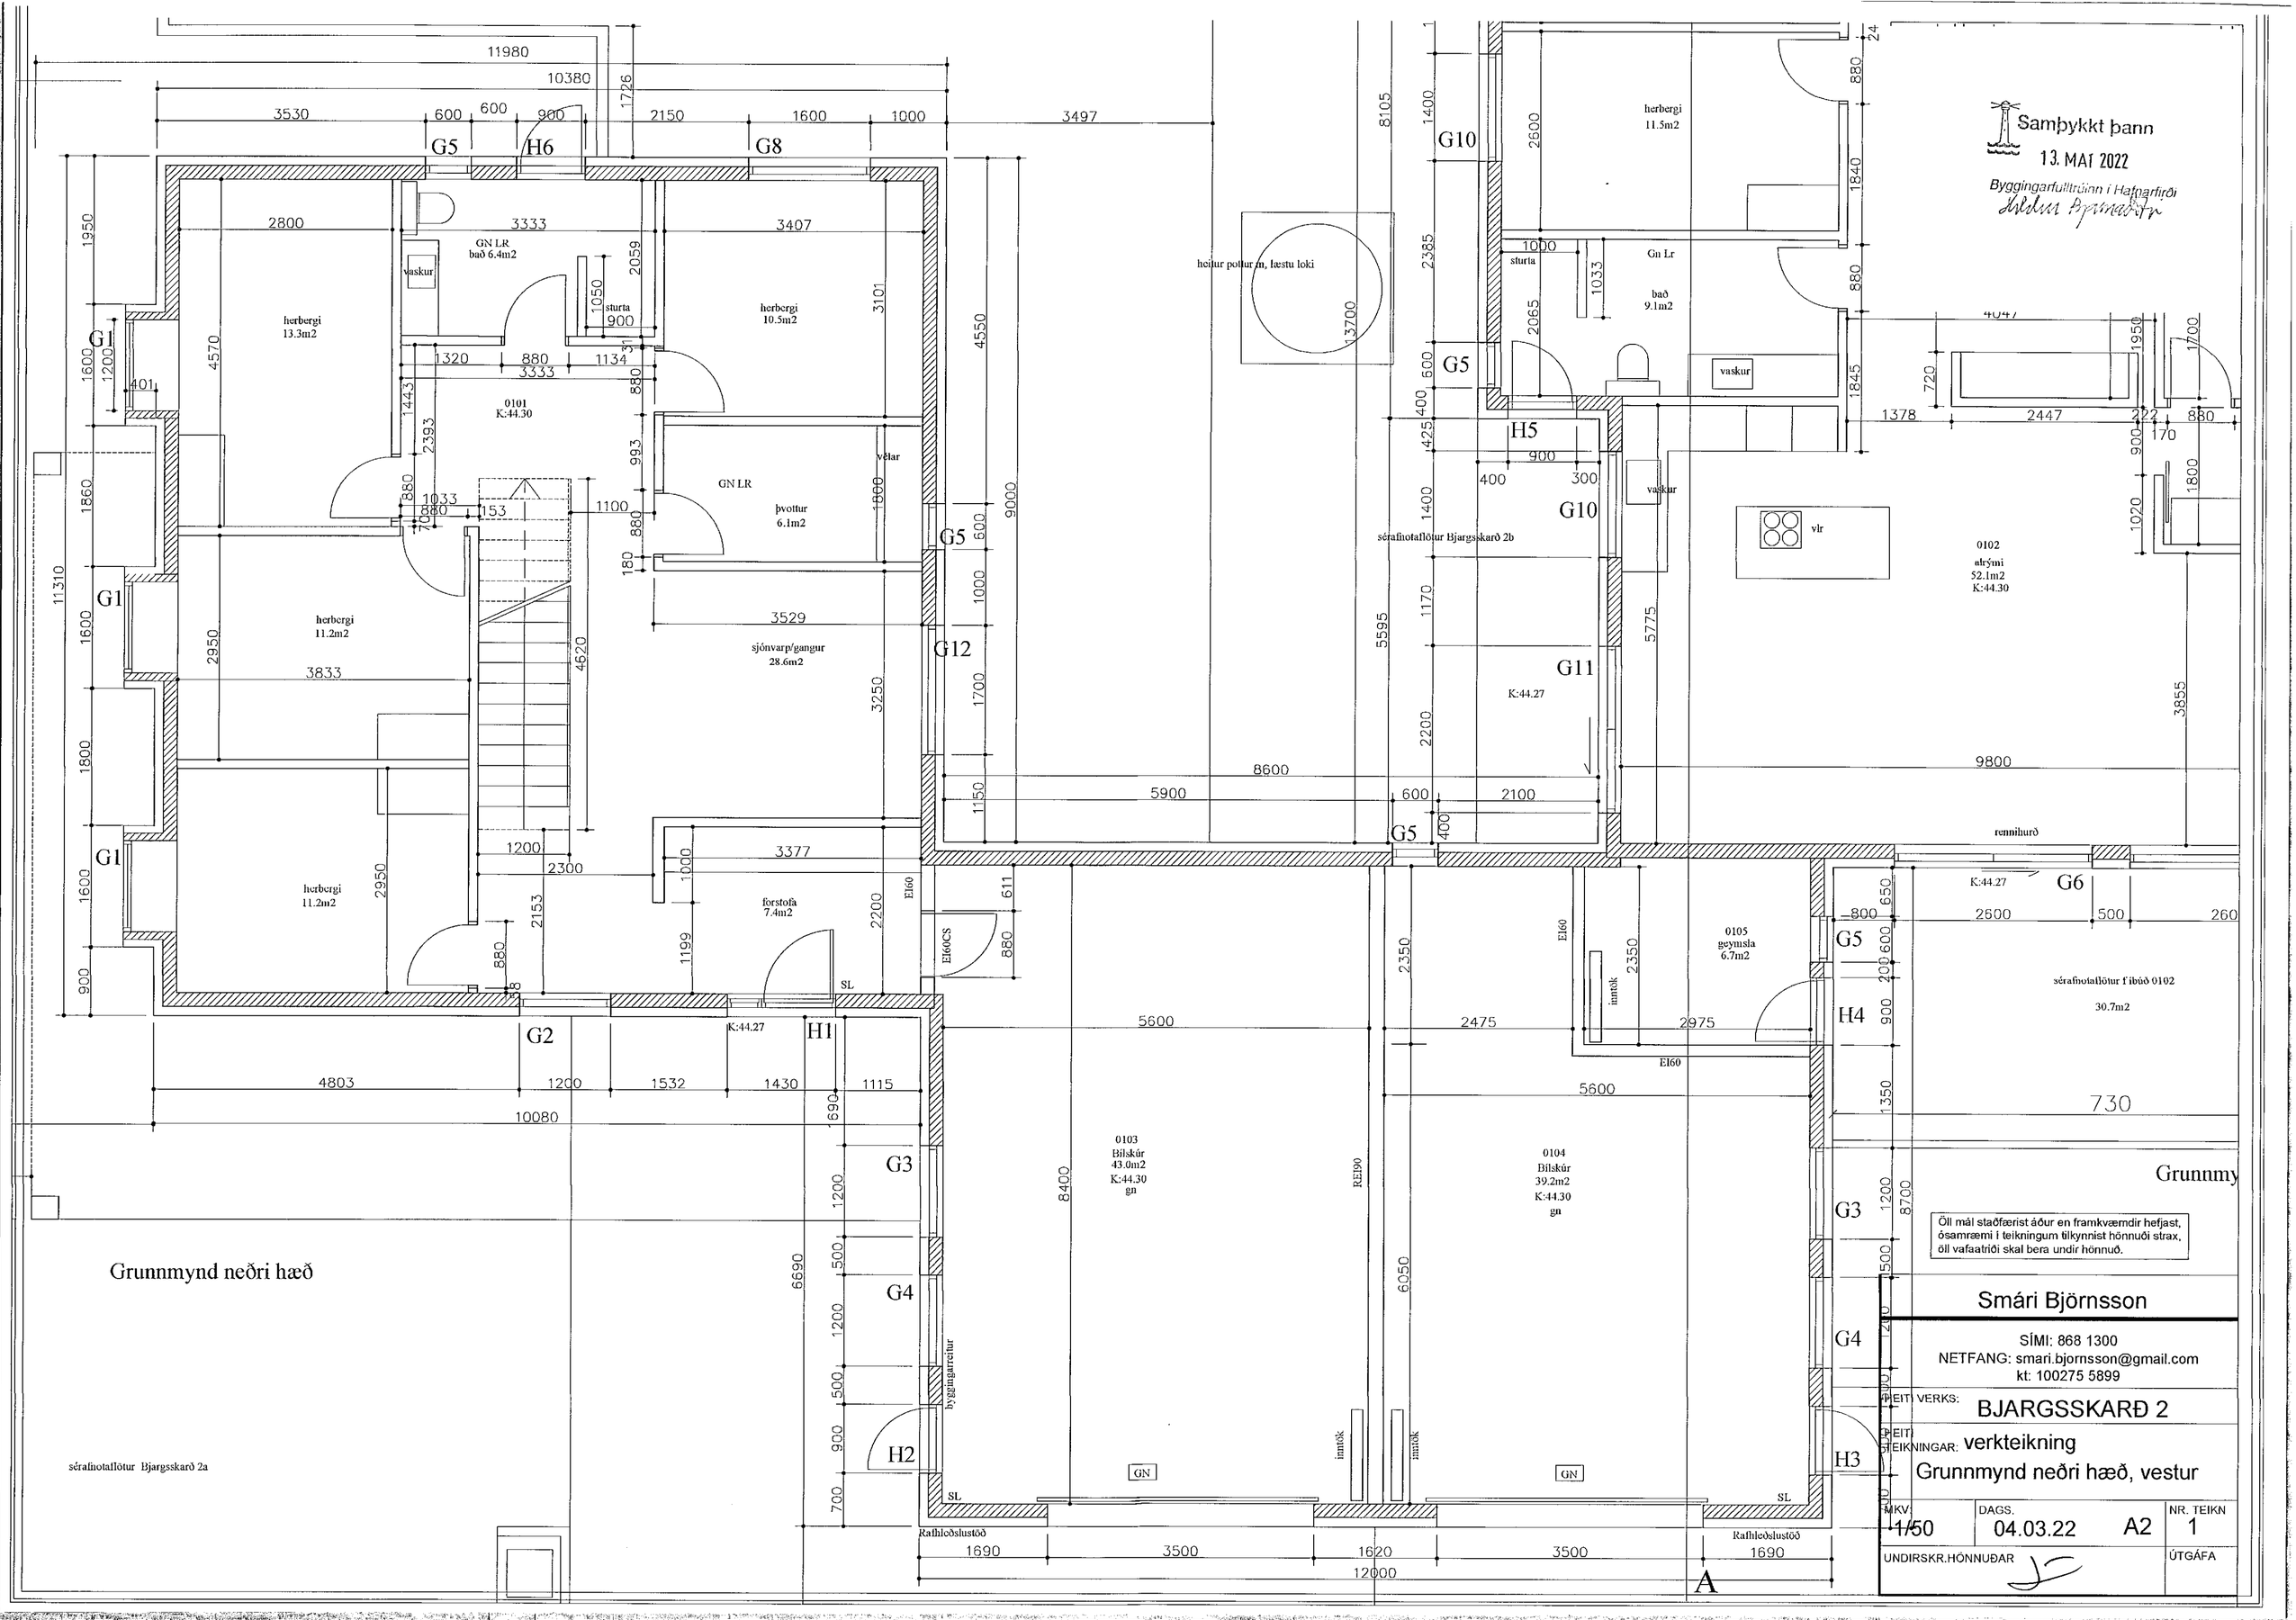

Samþykkt þann
13. MAI 2022
Byggingarfulltrúinn í Hafnarfirði
herbergi 13.3m2
GN LR bað 6.4m2
vaskur
sturta
herbergi 10.5m2
0101 K:44.30
GN LR
þvottur 6.1m2
vélar
herbergi 11.2m2
sjónvarp/gangur 28.6m2
forstofa 7.4m2
heitur pottur m, læstu loki
herbergi 11.5m2
Gn Lr
bað 9.1m2
sérafnotaflötur Bjargsskarð 2b
vlr
0102 alrými 52.1m2 K:44.30
rennihurð
0105 geymsla 6.7m2
sérafnotaflötur f íbúð 0102 30.7m2
0103 Bílskúr 43.0m2 K:44.30 gn
0104 Bílskúr 39.2m2 K:44.30 gn
byggingarreitur
inntök
Rafhleðslustöð
Grunnmynd neðri hæð
sérafnotaflötur Bjargsskarð 2a
Grunnmy
Öll mál staðfærist áður en framkvæmdir hefjast, ósamræmi í teikningum tilkynnist hönnuði strax, öll vafaatriði skal bera undir hönnuð.
Smári Björnsson
SÍMI: 868 1300
NETFANG: smari.bjornsson@gmail.com
kt: 100275 5899
HEITI VERKS: BJARGSSKARÐ 2
HEITI TEIKNINGAR: verkteikning
Grunnmynd neðri hæð, vestur
MKV: 1/50
DAGS. 04.03.22
A2
NR. TEIKN 1
UNDIRSKR.HÖNNUÐAR
ÚTGÁFA