



1:50

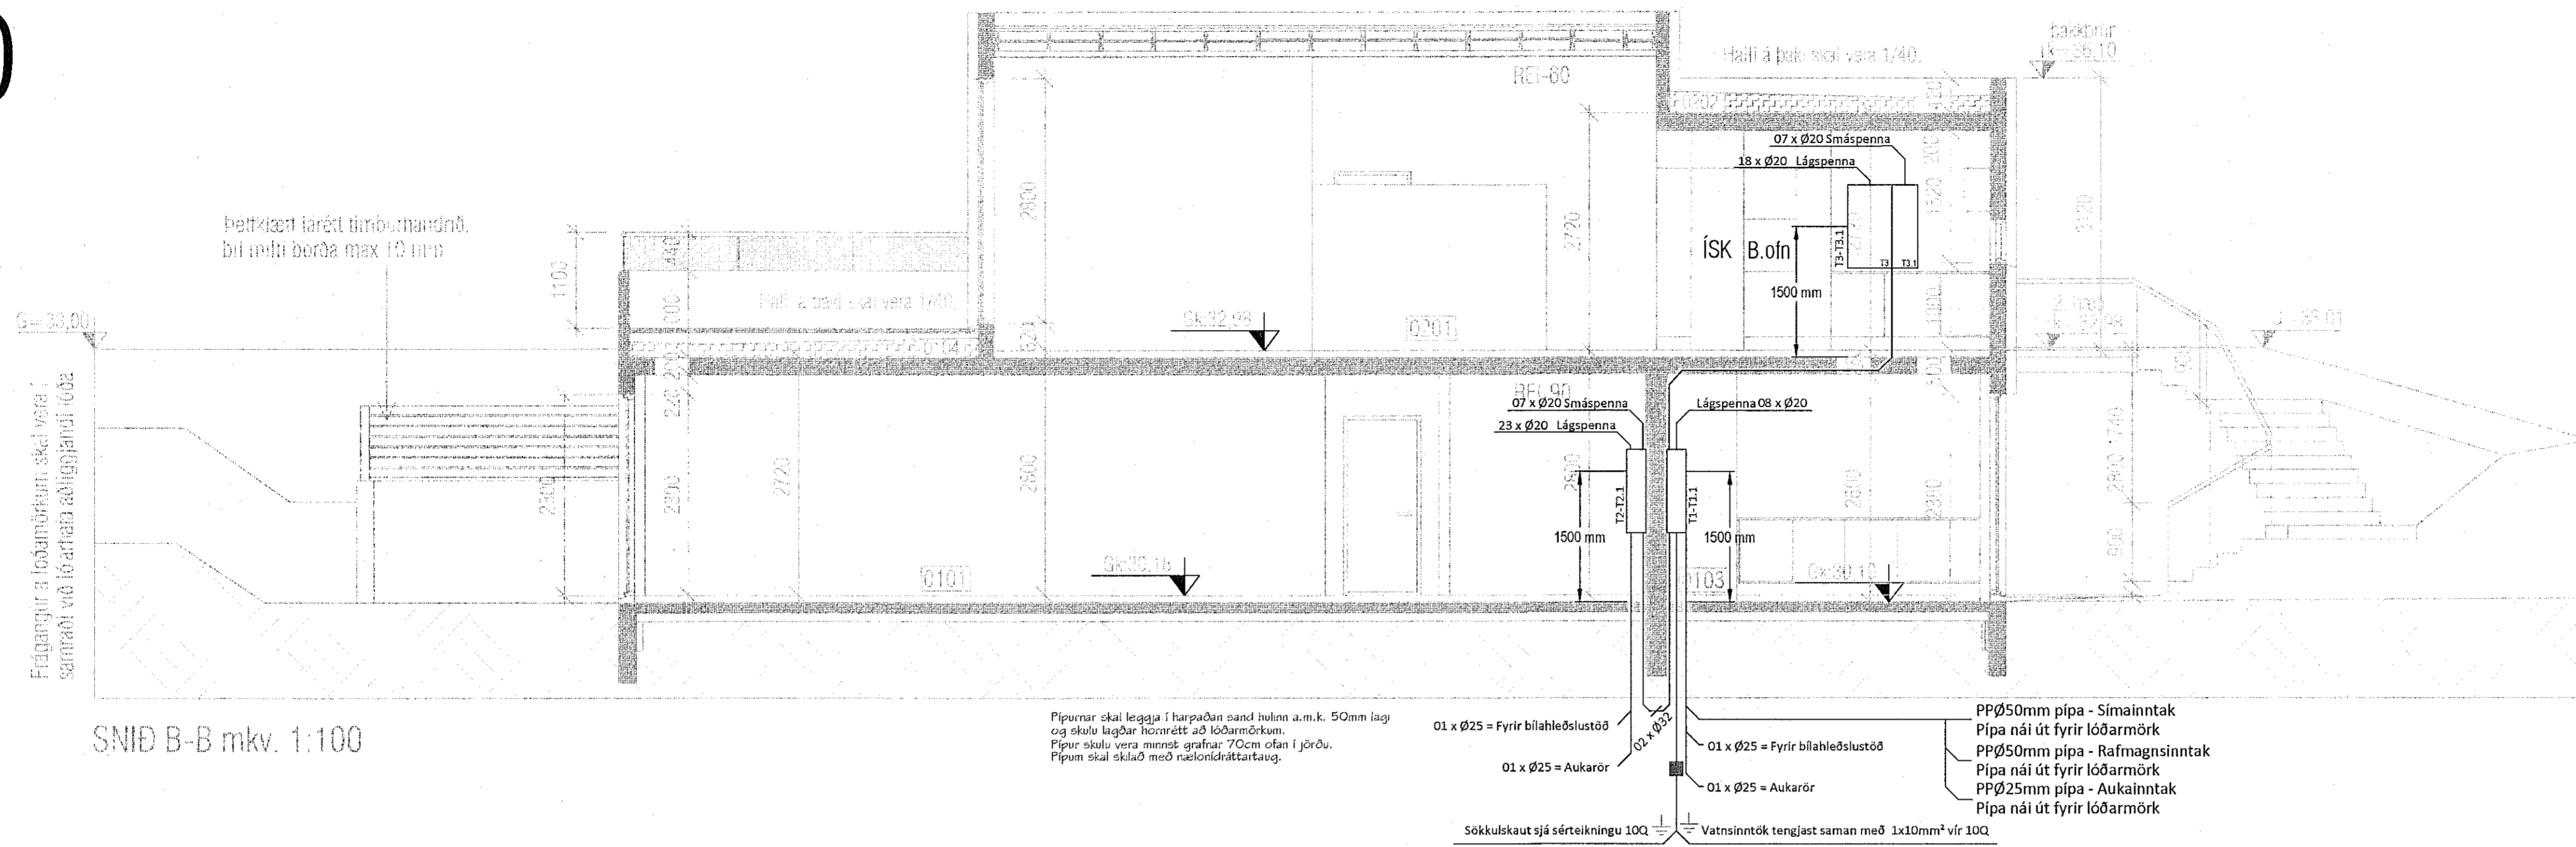

SNID B-B mkv. 1:100

Pípurnar skal leggja í harðan sand hlunn a.m.k. 50mm lagi og skulu lagðar hornrétt að lóðarmörkun.
Pípurnar skulu vera minnst grafnar 70cm ofan í jörðu.
Pípan skal skilað með raðstöðuáttarlagi.

- 01 x Ø25 = Fyrir bílahleðslustöð
- 01 x Ø25 = Aukarör
- 01 x Ø25 = Fyrir bílahleðslustöð
- 01 x Ø25 = Aukarör
- Vatnsinntök tengjast saman með 1x10mm² vír 10Q
- PPØ50mm pípa - Símalinntak
Pípa ná í út fyrir lóðarmörk
- PPØ50mm pípa - Rafmagnsinntak
Pípa ná í út fyrir lóðarmörk
- PPØ25mm pípa - Aukainntak
Pípa ná í út fyrir lóðarmörk

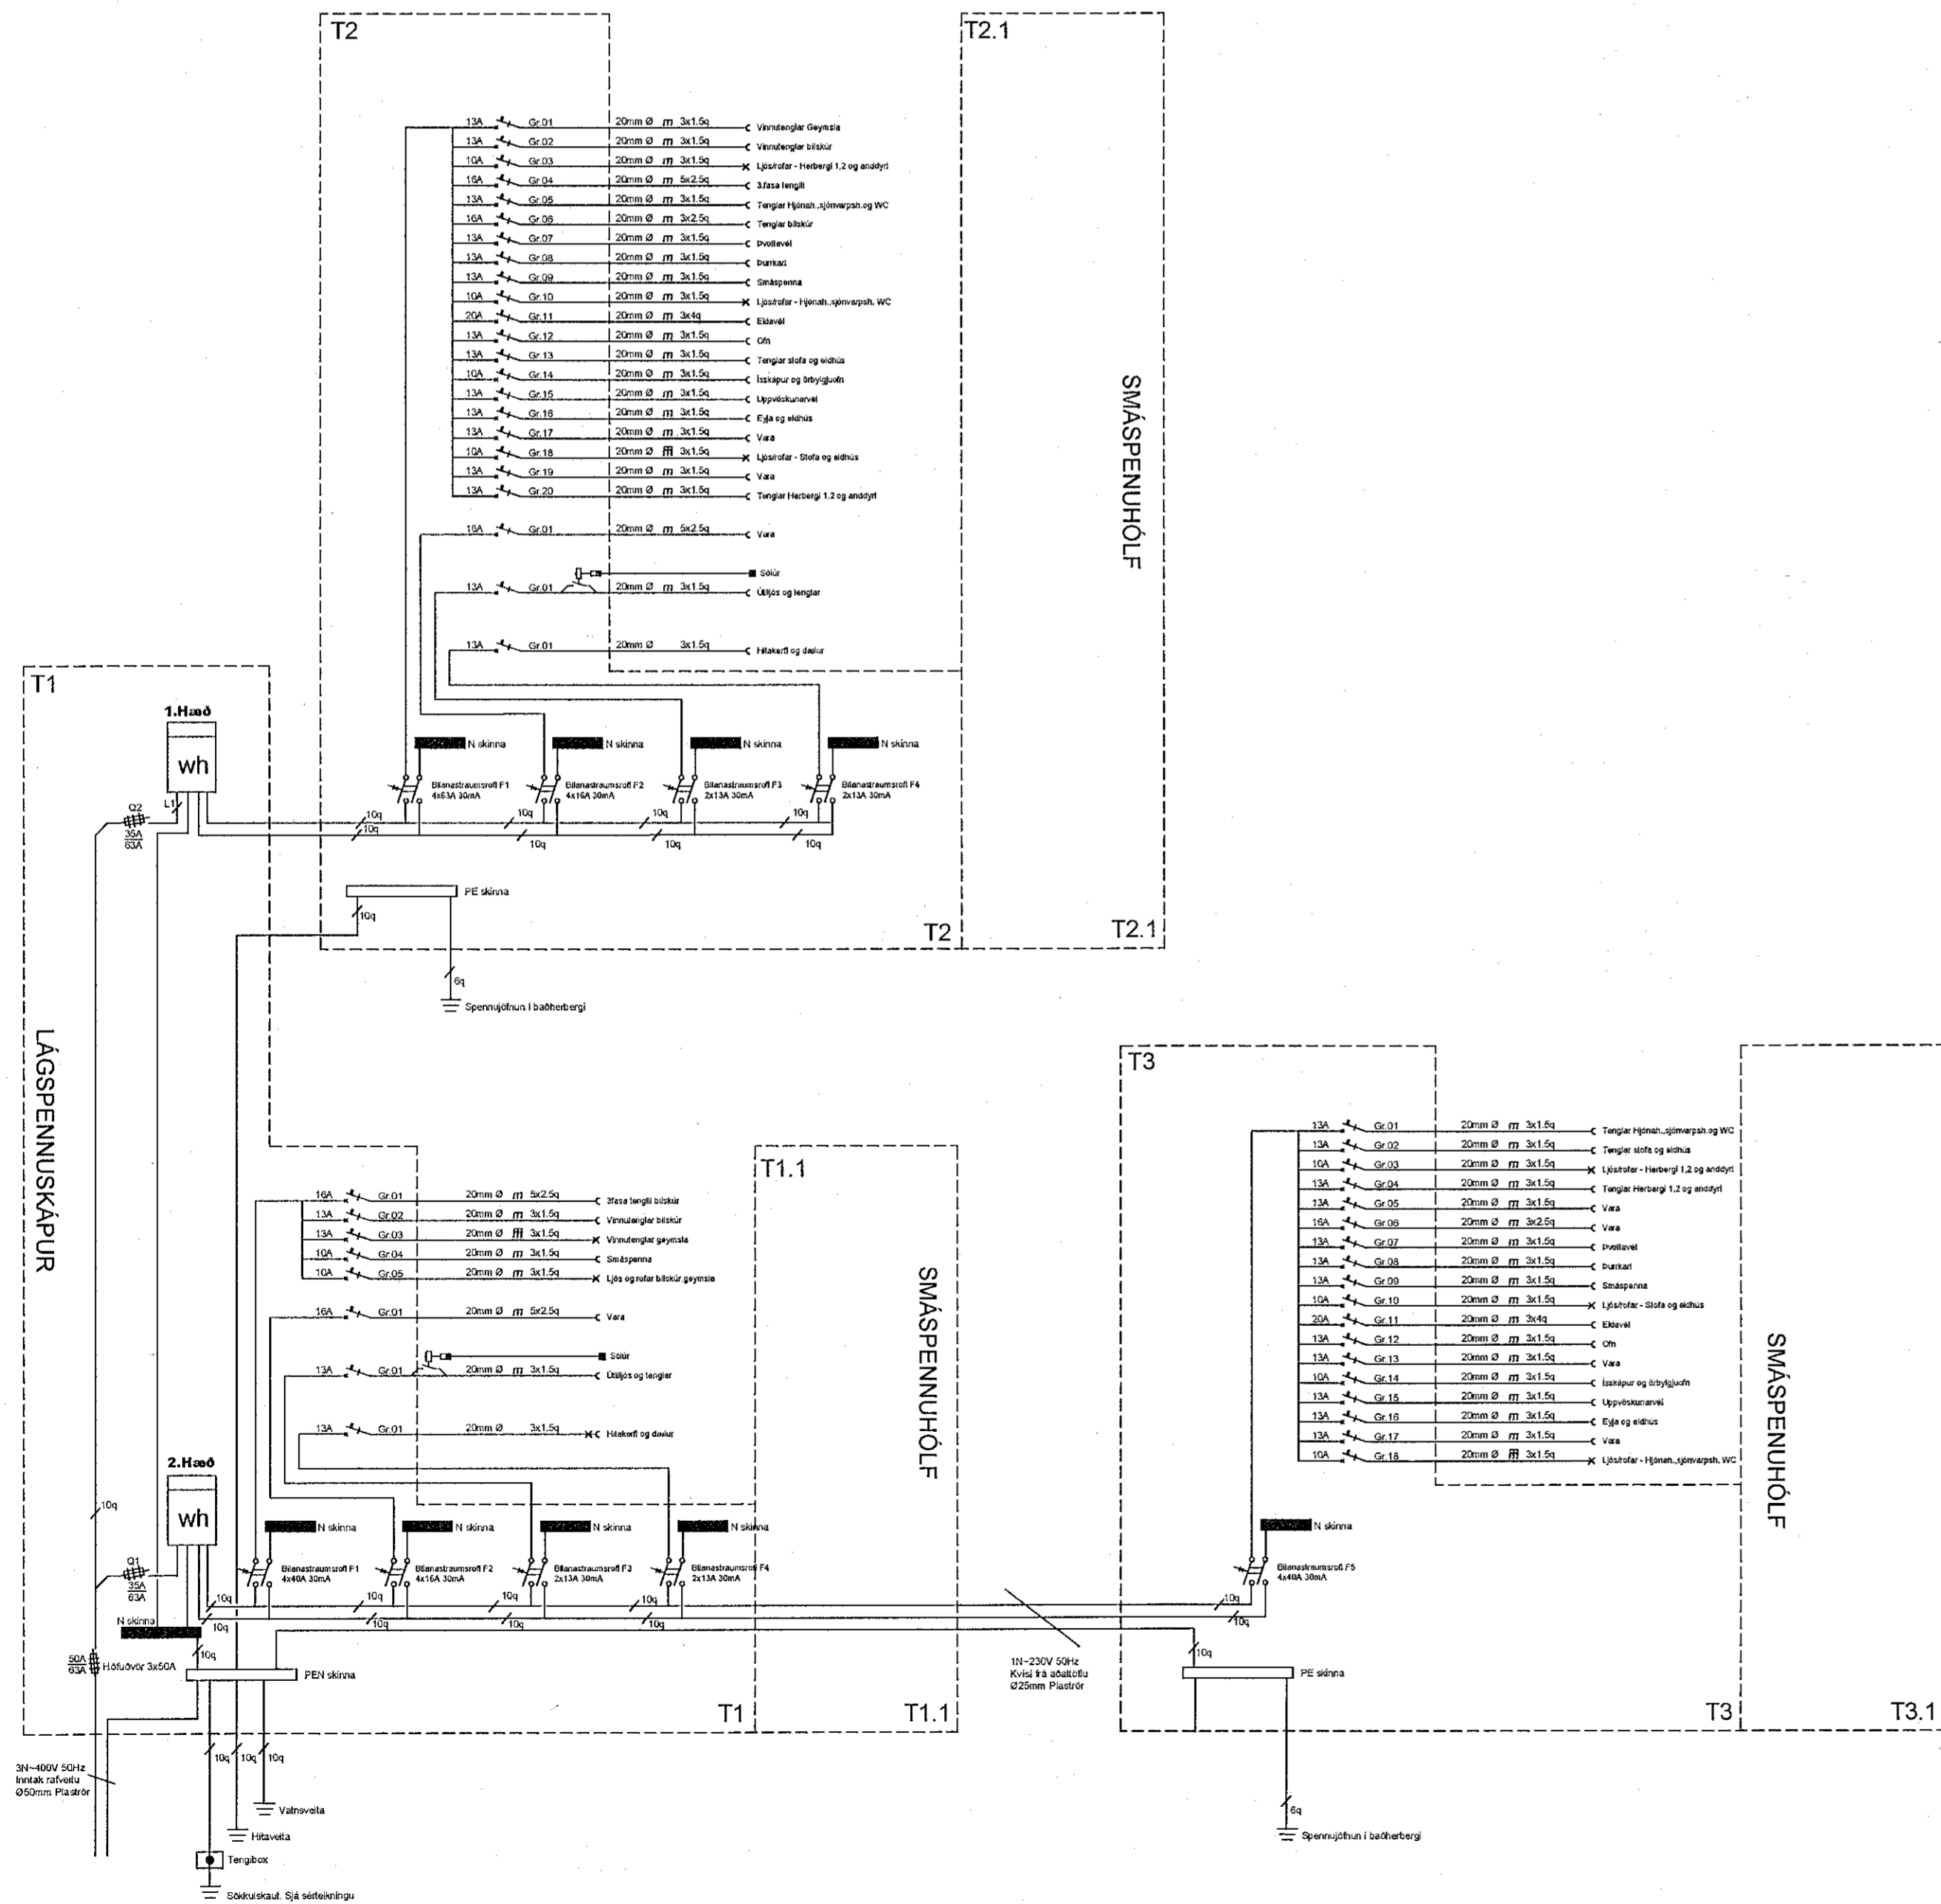

Breytingar:

Hádegisskarð 8

Rafspenna ehf.
Krossalind 2
8987800
rafspenna@simnet.is
451196-2789

Hannað af: Guðmundur Karl Þorleifsson

Teknað af: Jón Oddur Guðmundsson

Samþykkt: *[Signature]*

[Signature]

Einlínu-, töflu- og sniðmynd


Verk.nr.: 22.001

Útg.Dags.: 08.04.2022

Mkv.: 1:50

A

Bls.: 07

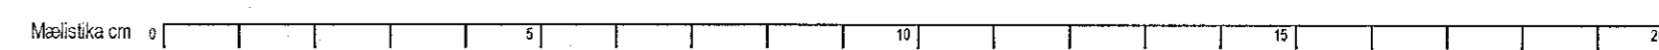

Hönnuður áskilur sér allan rétt á teikningum. Fjölföldun er háð skriflegu samþykki.