Samþykkt þann
13. MAÍ 2022
Byggingarfulltrúinn í Hafnarfirði
Sólveig Þorvaldsdóttir

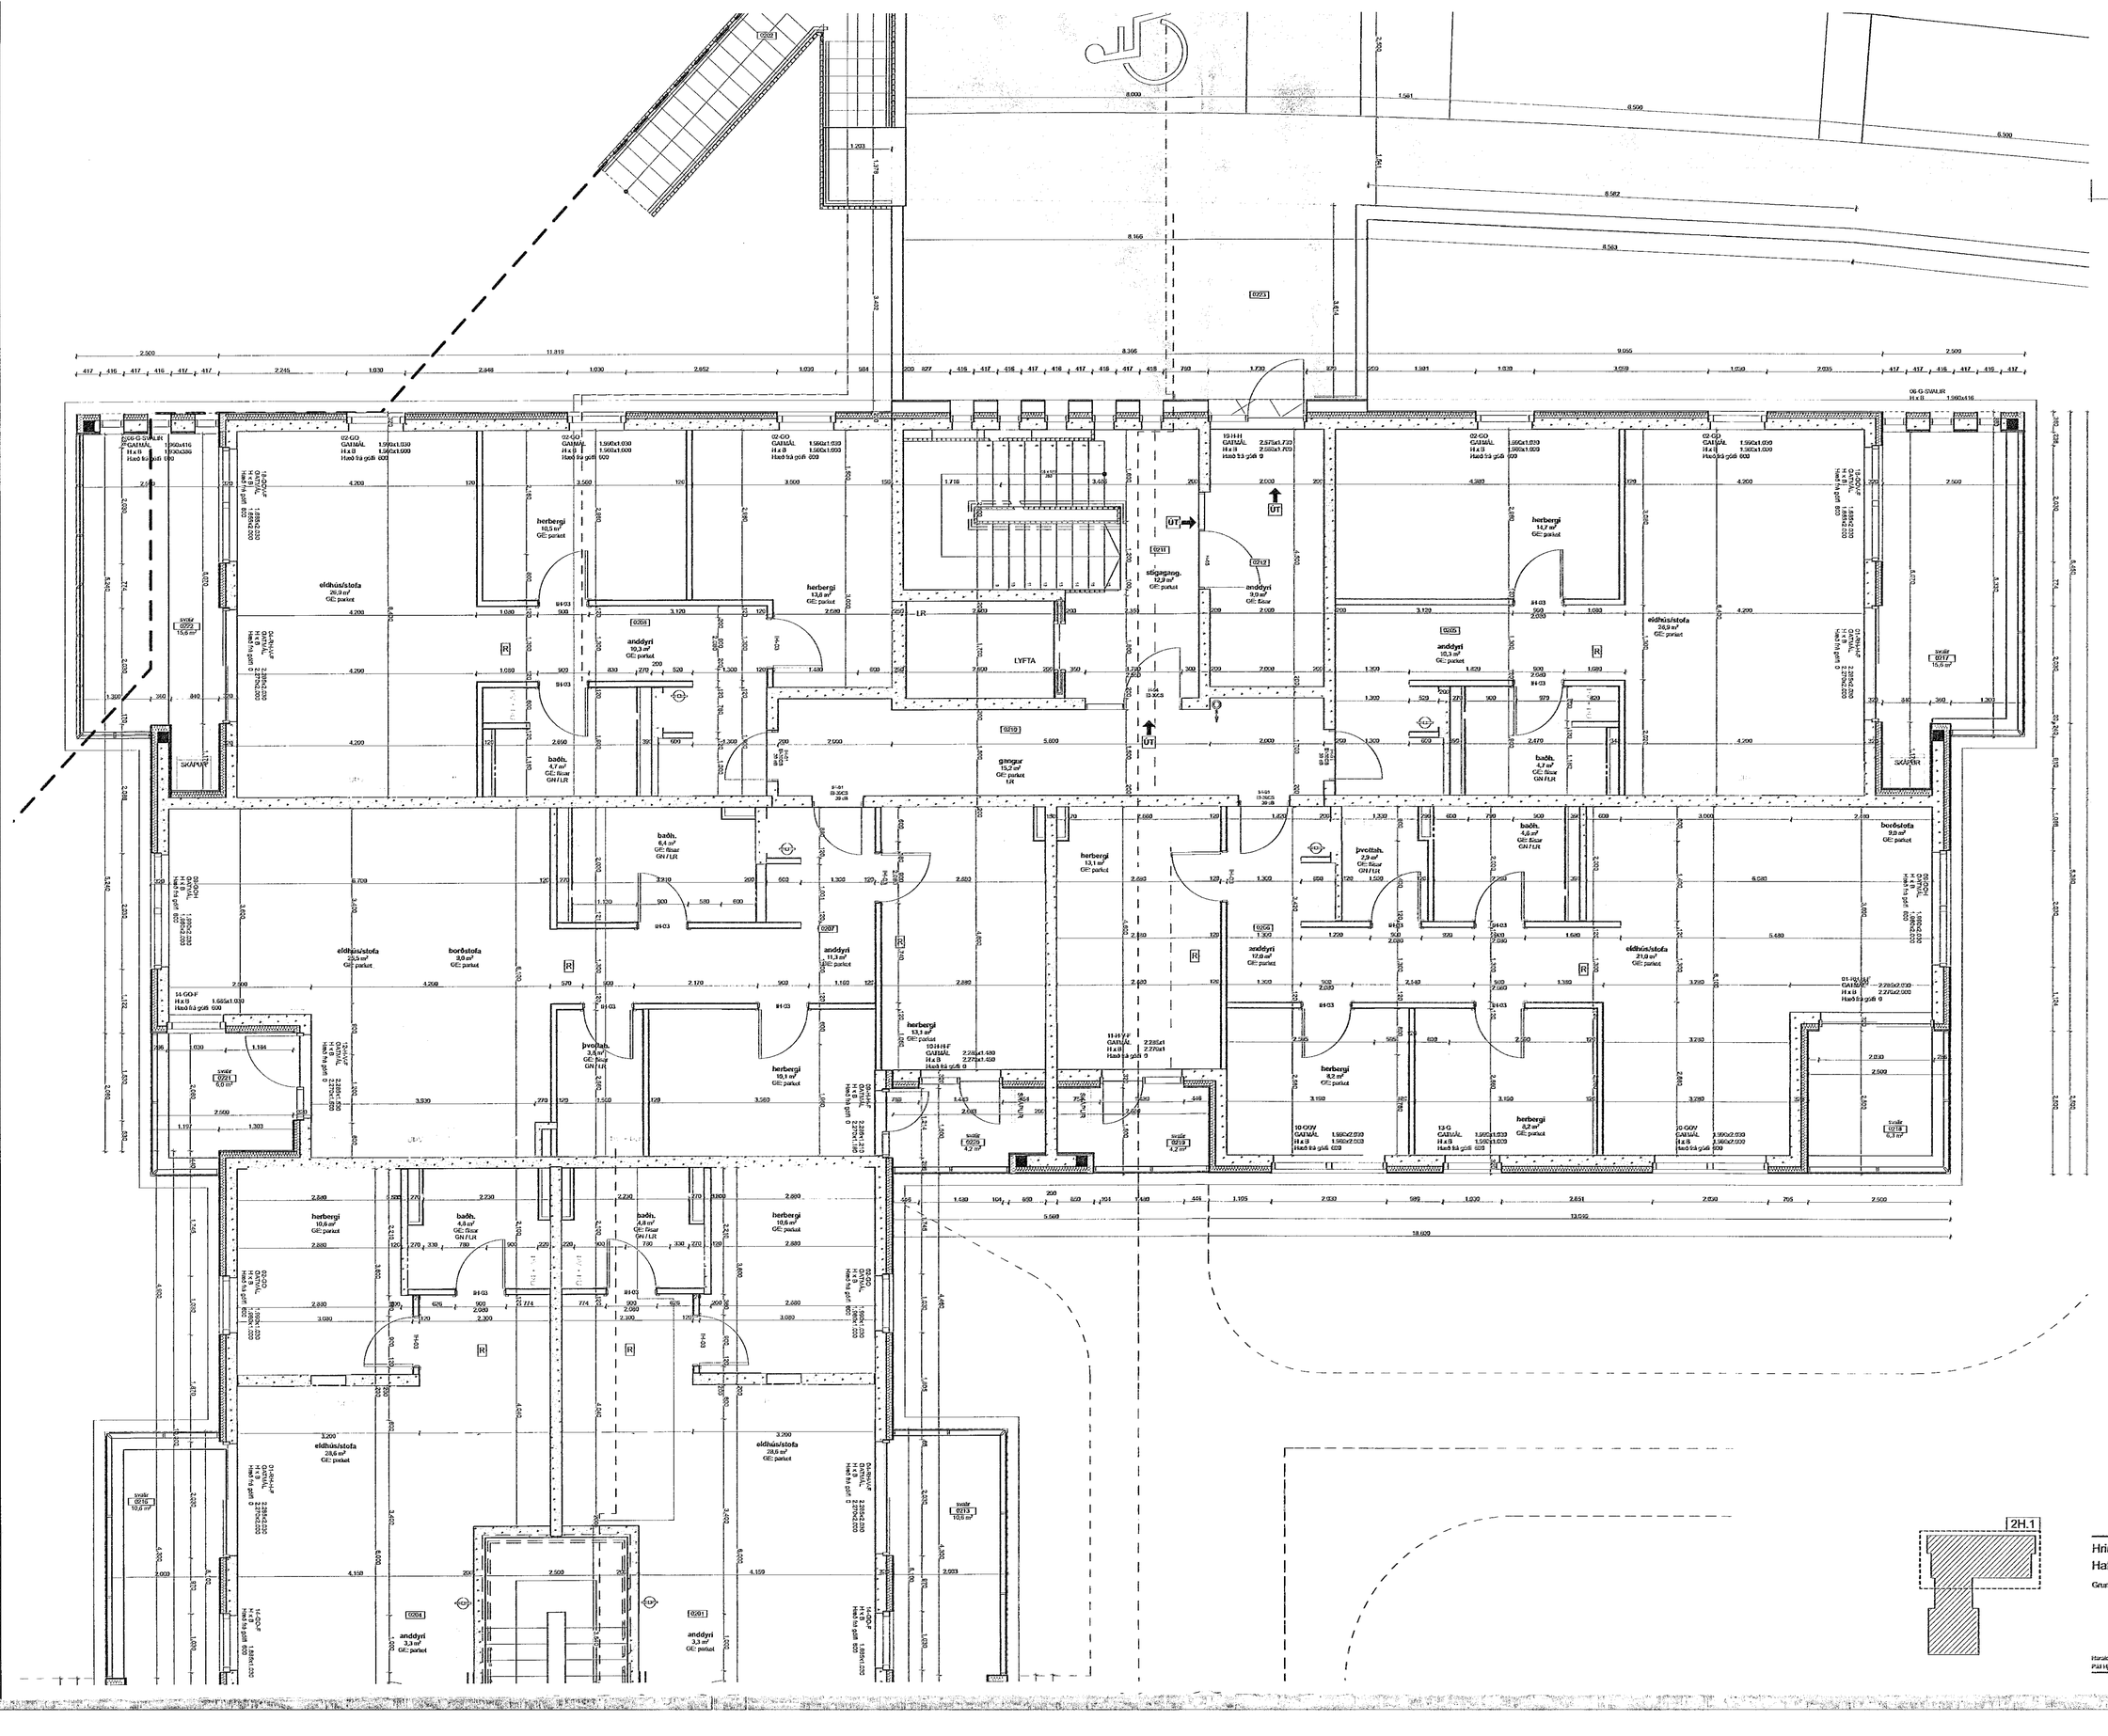





Hringhamar 9
Hafnarfjörður
Grunnmynd // 2.HÆÐ // 2H.1

| | |
|---|---|
| dags. | 29.4.2022 |
| mkv. | 1:50 |
| teikn. | AB, AK |
| verknr. | 2201 |

AV.1.3


Hannarr Ingvarsson arkitekt 590568 3389 hi@plusark.is
Páll Hjaltason arkitekt 670269 2119 ph@plusark.is
Fiskislóð 31 101 Reykjavík 562-5959 www.plusark.is