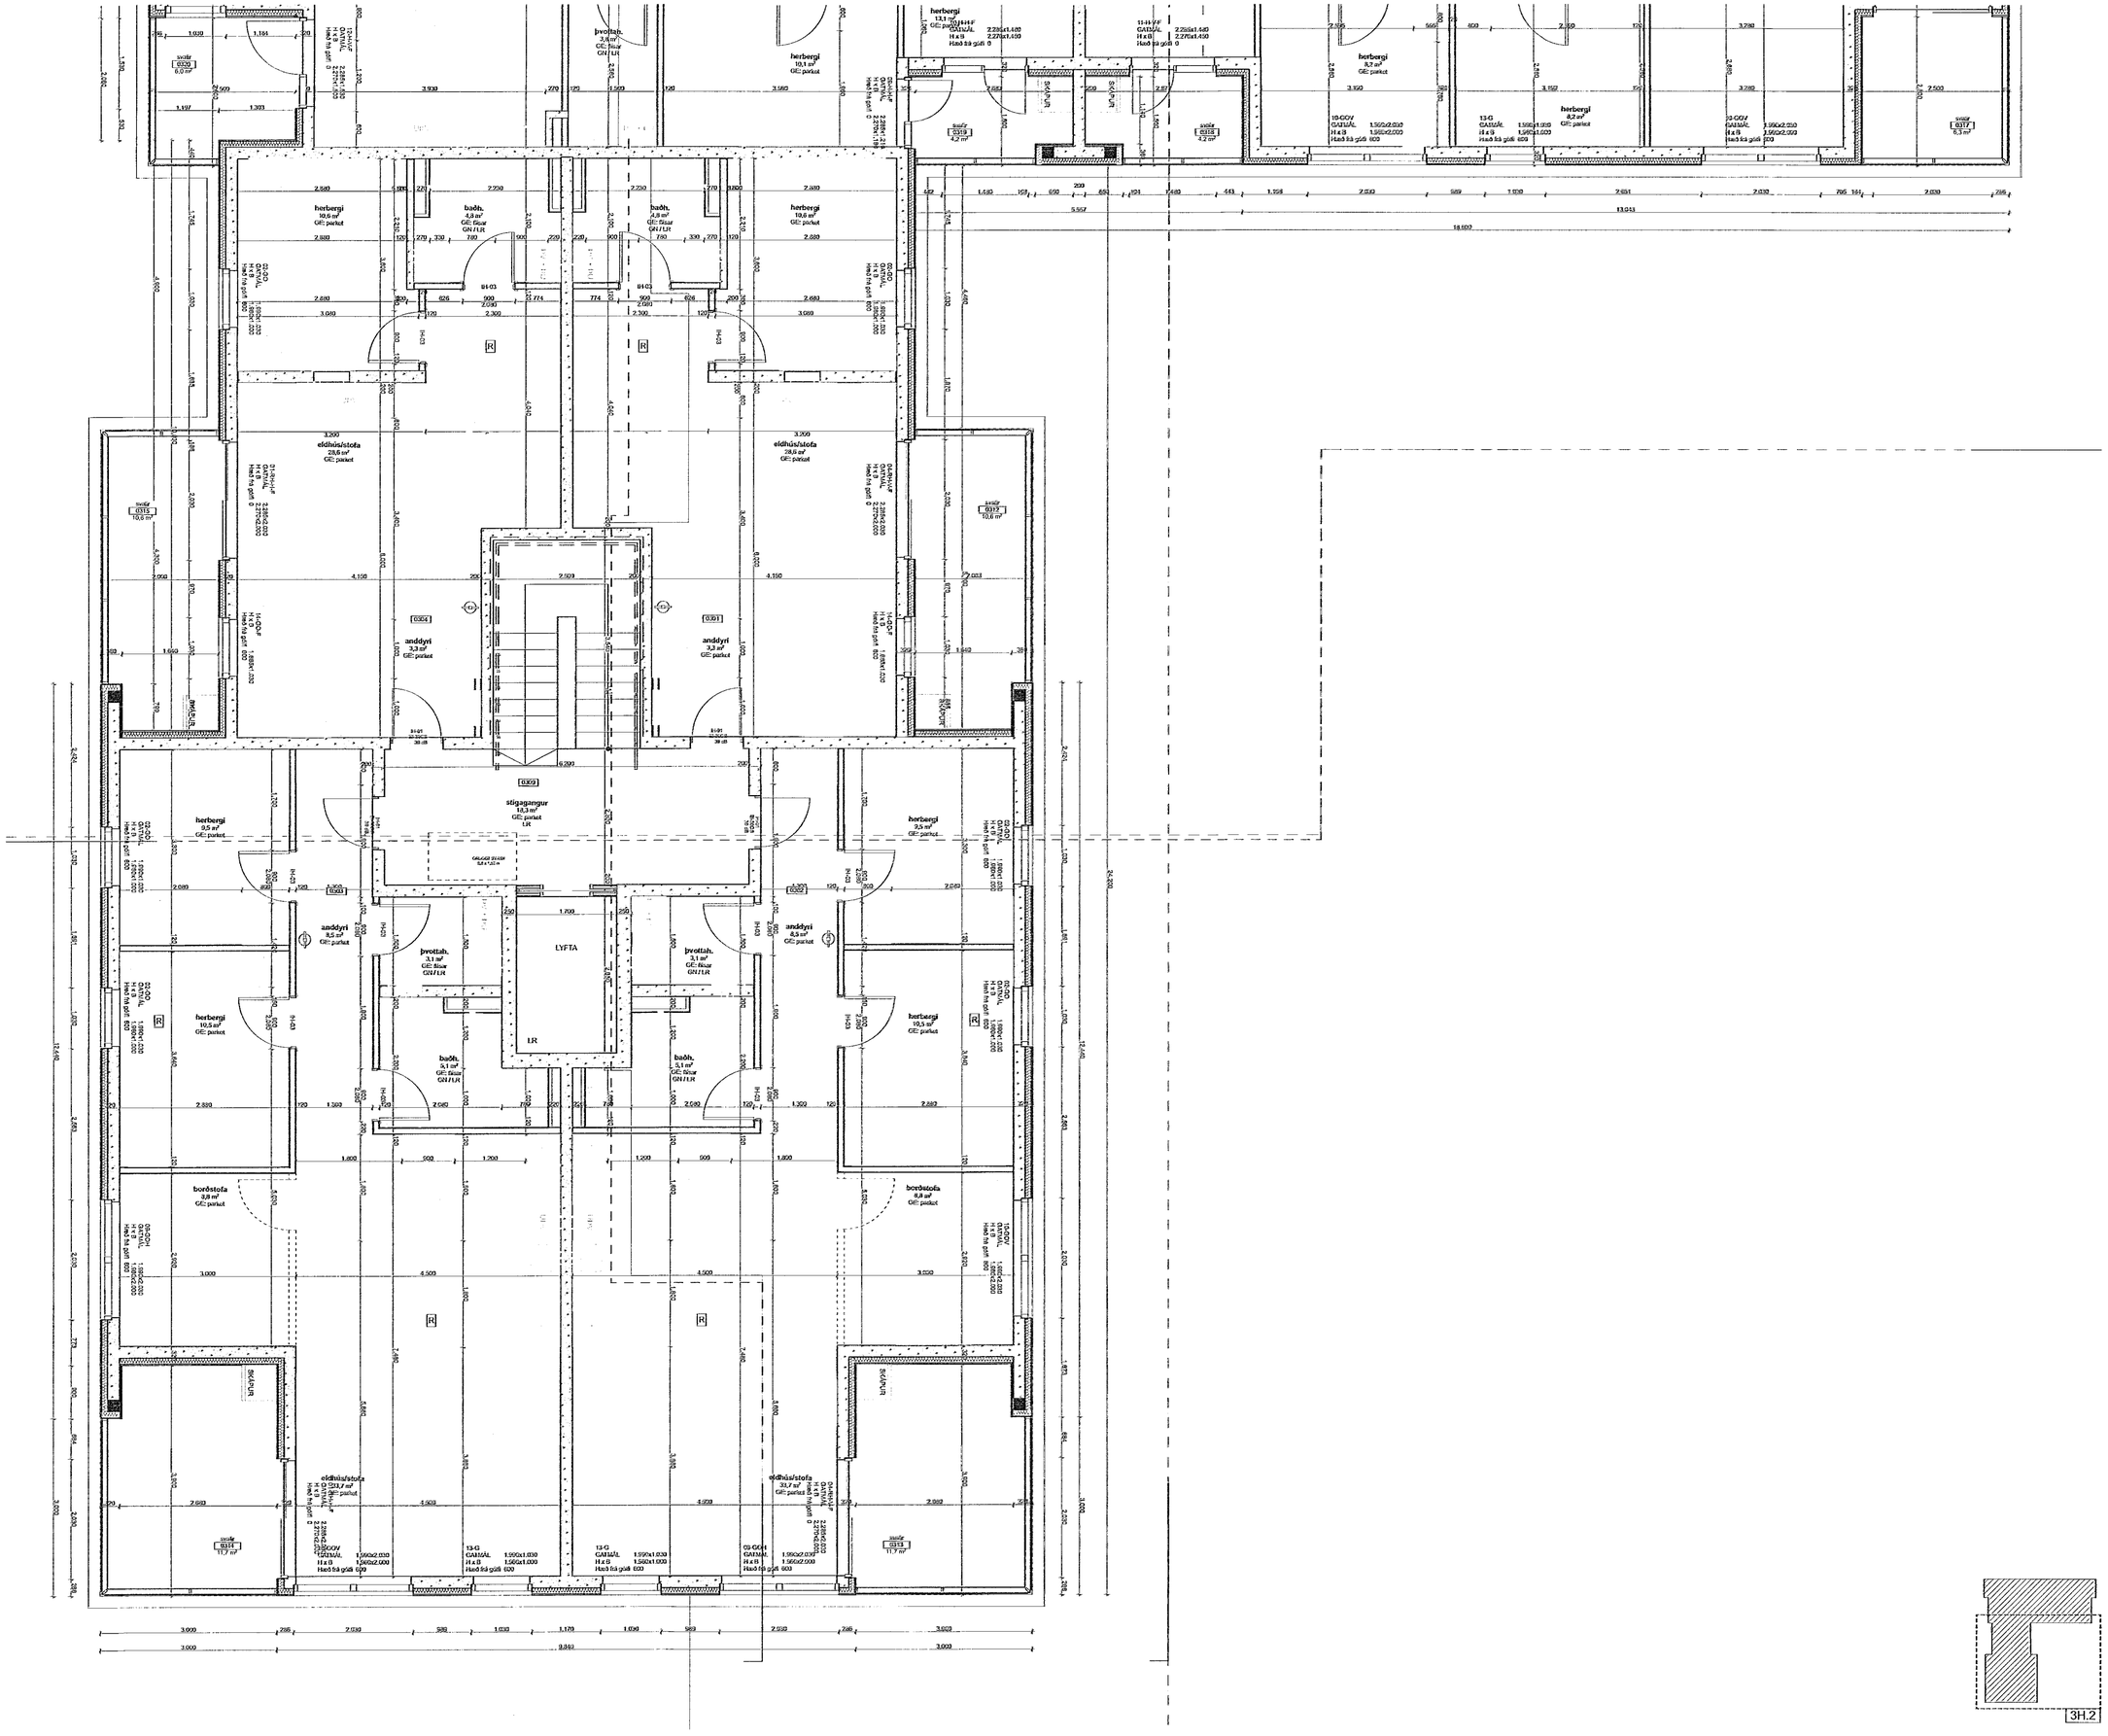

Samþykkt bann
13. MAI 2022
Byggingarfulltrúinn í Hafnarfirði

3H.2

Hringhamar 9
Hafnarfjörður

Grunnmynd // 3.HÆÐ // 3H.2

dags.	20.4.2022
mkv.	1:50
teikn.	AB, AK
verknr.	2201

AV.1.6

Haraldur Ingvarsson arkitekt 030856-3589 hi@plusark.is
Pál Hjaltason arkitekt 070459-2119 ph@plusark.is
Fiskislóð 31 101 Reykjavík 562-5959 www.plusark.is