Samþykkt þann
13. MAÍ 2022
Byggingarfulltrúinn í Hafnarfirði

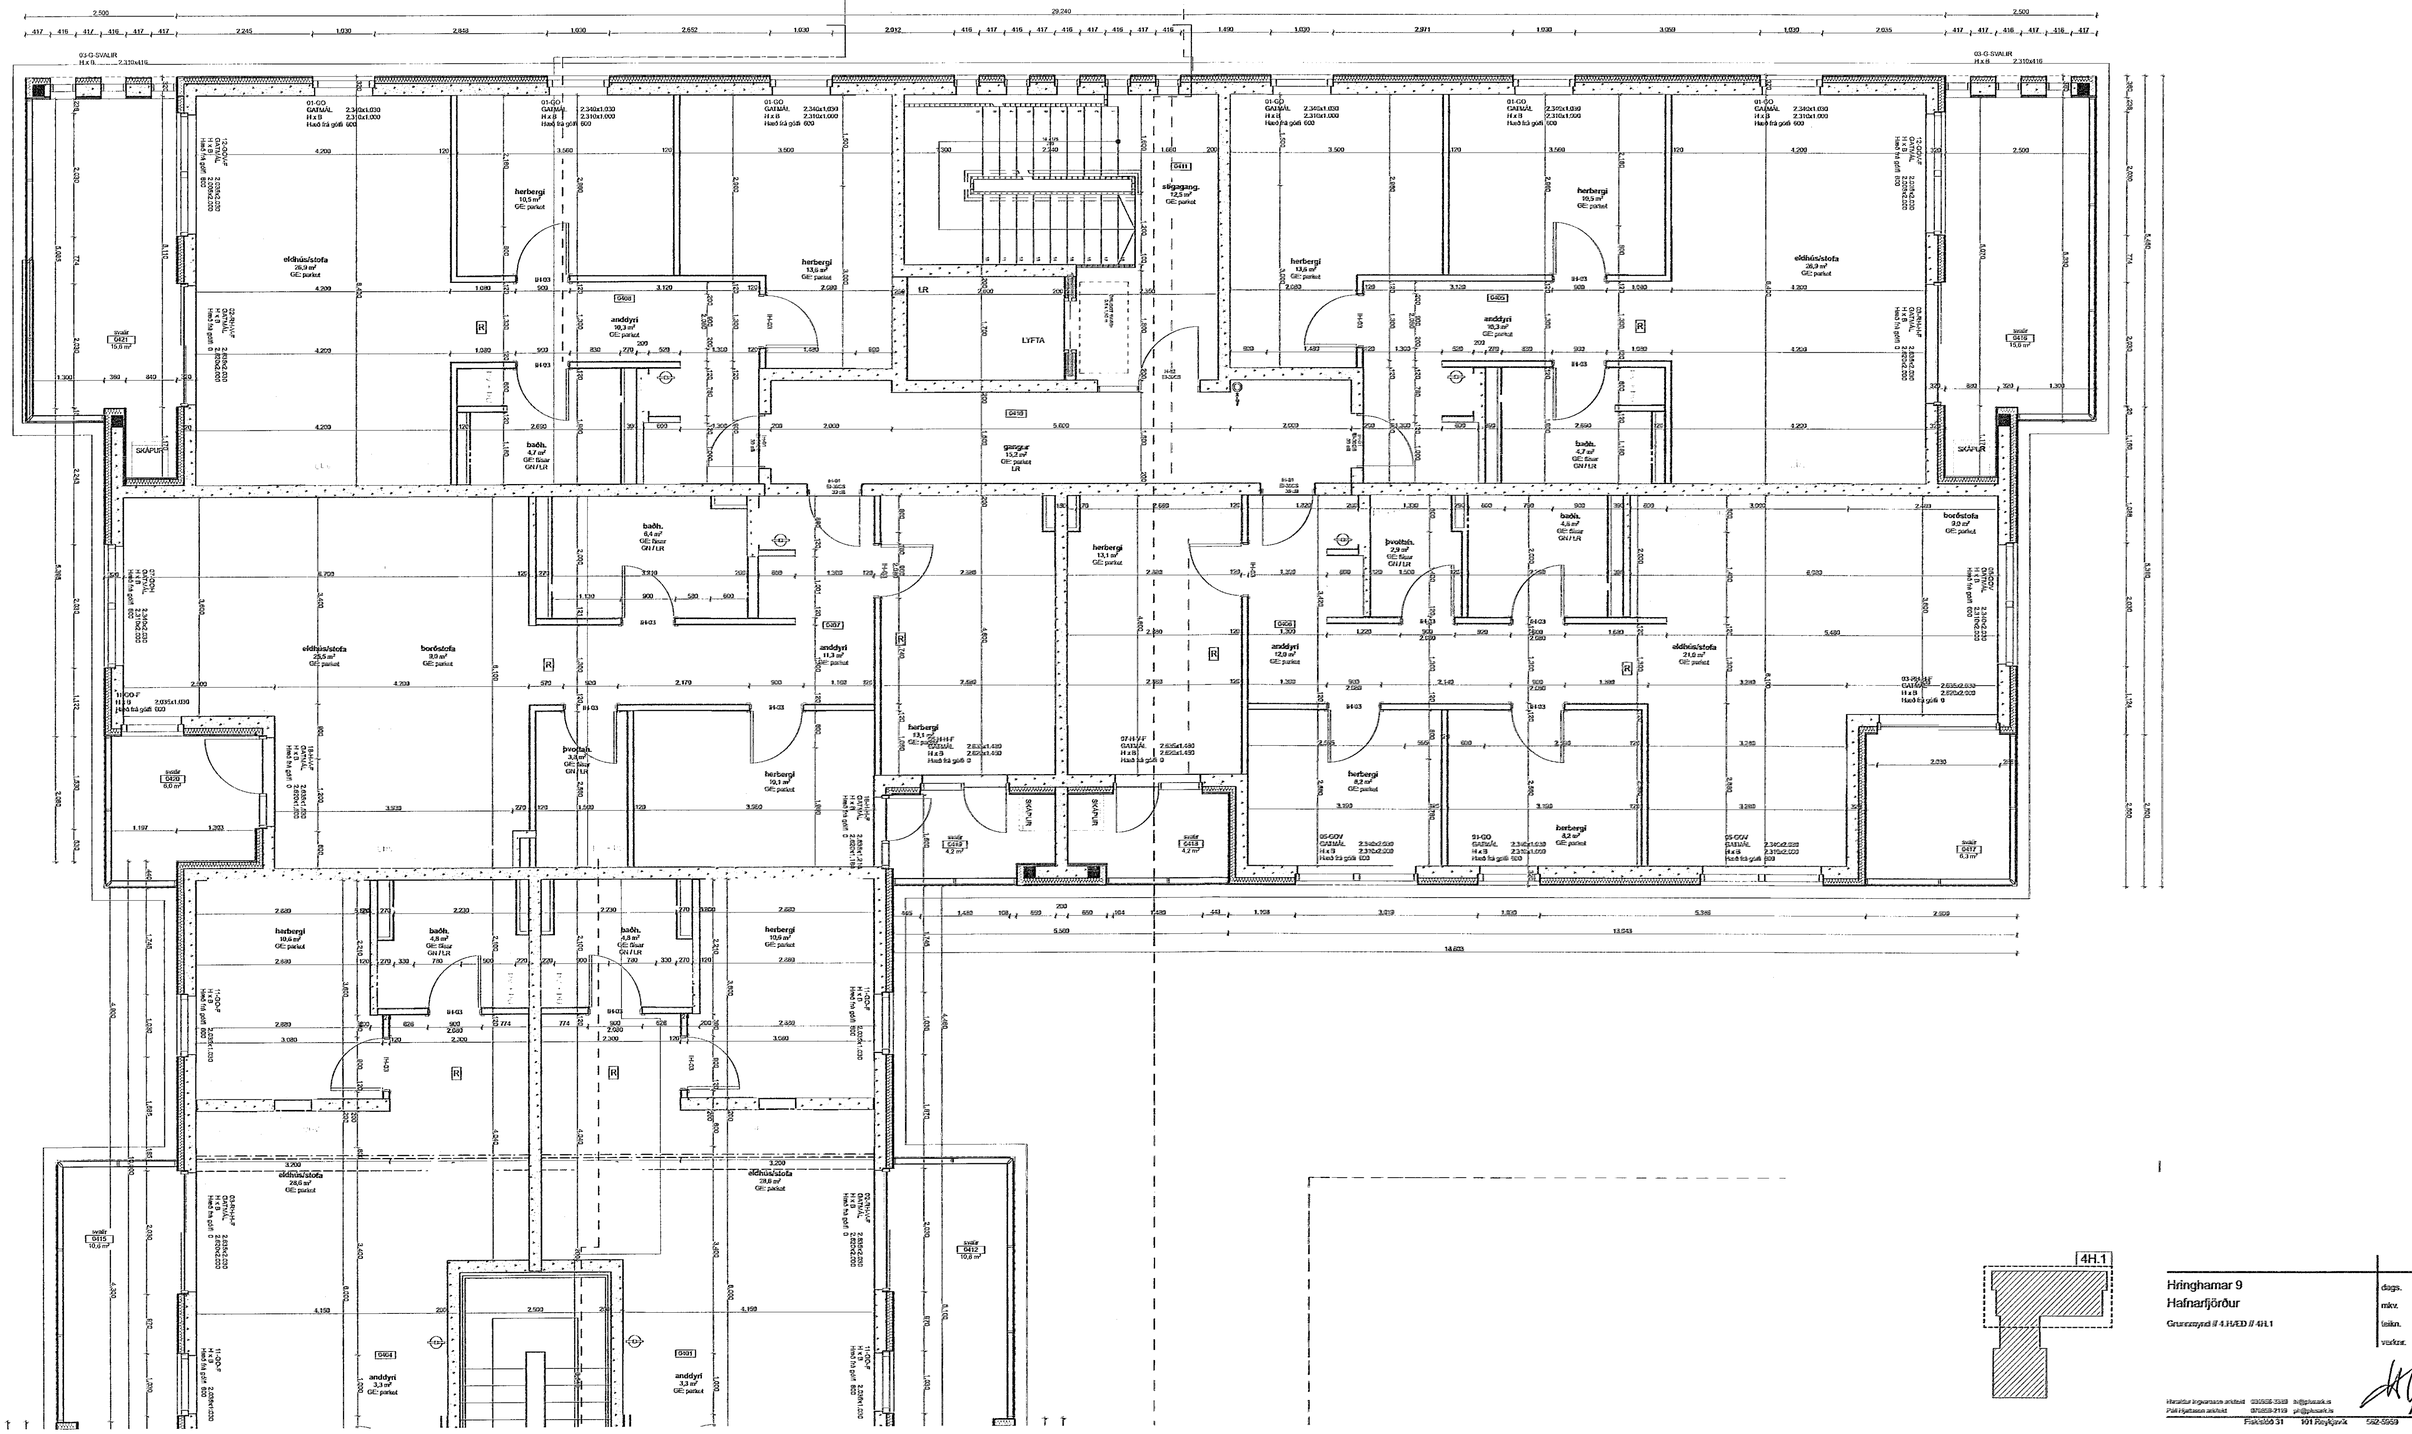

Hringhamar 9
Hafnarfjörður

Grunnmynd // 4.H/ED // 4H.1

dags. 29.4.2022
mkv. 1:50
teikn. AB, AK
verknr. 2201

AV.1.7

Hrólfur Ingvarsson arkitekt 690658-3319 hi@plusark.is
Pál Hjaltason arkitekt 870659-2119 pl@plusark.is
Fiskislóð 31 101 Reykjavík 562-5659 www.plusark.is