Samþykkt hönn
13. MAÍ 2022
Byggingarfulltrúinn í Hafnarfirði

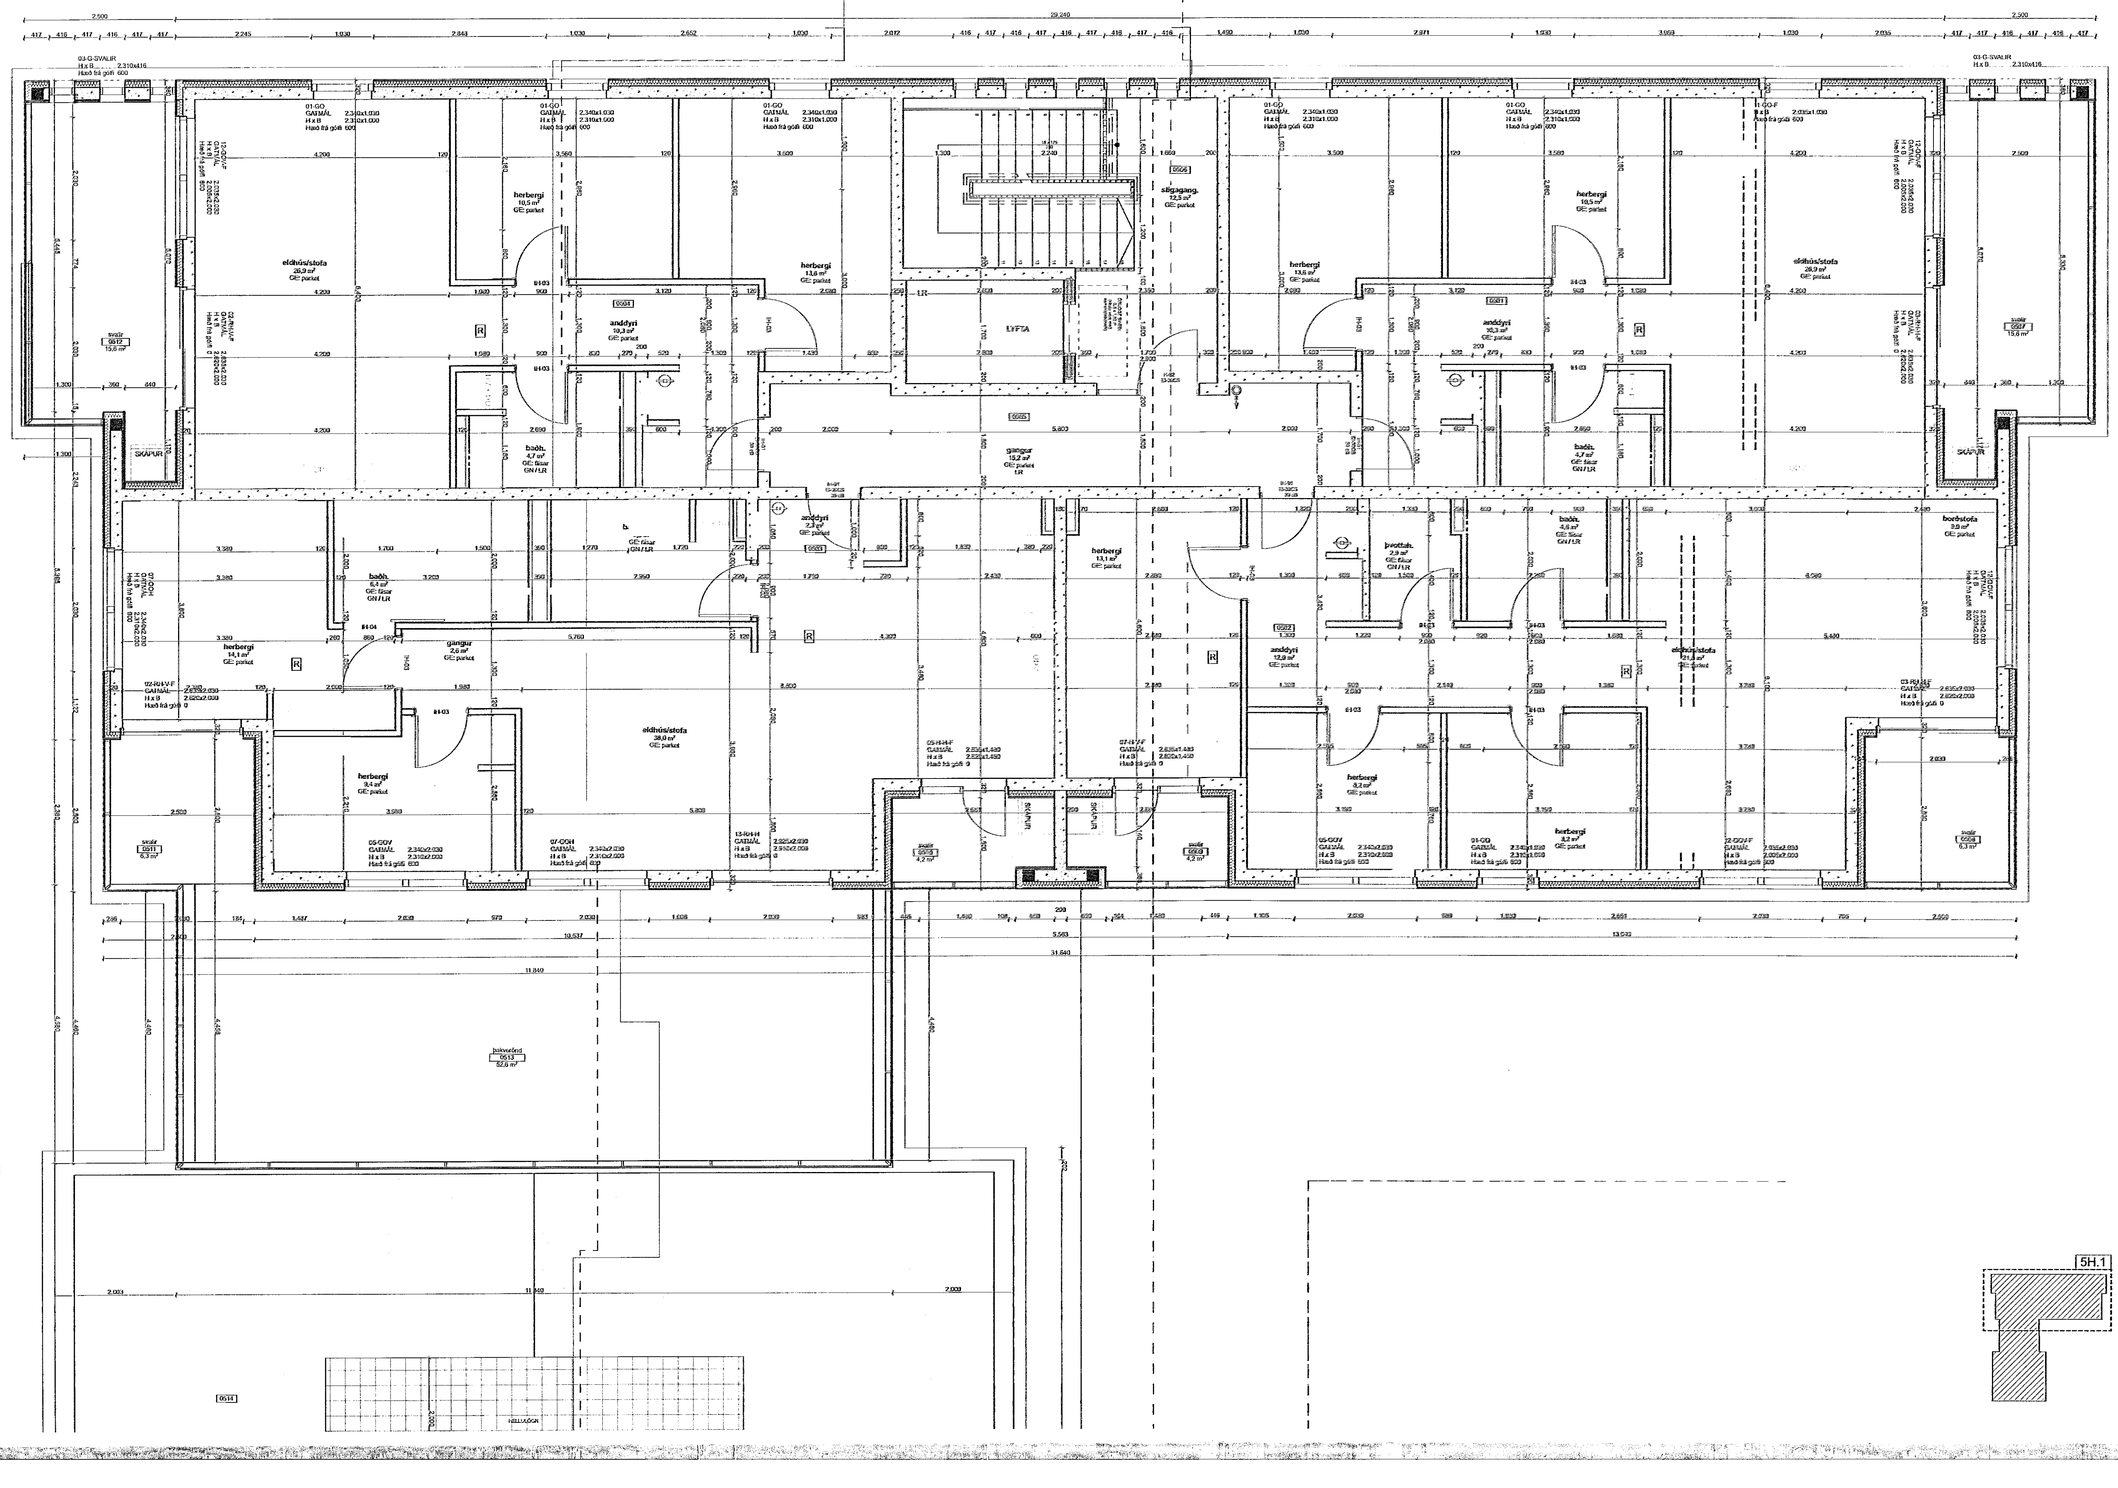

Hringhamar 9
Hafnarfjörður

Grunnmynd // 5.H/ED // 5H.1

dags.	20.4.2022
mkv.	1:50
teikn.	AB, AK
verknr.	2201

AV.1.9

Hannibal Ingvarsson arkitekt 695566.3569 hi@plusark.is
Páll Hjaltason arkitekt 6726619119 ph@plusark.is
Fiskislóð 31 101 Reykjavík 562-5959 www.plusark.is