Samþykkt þann
13. MAÍ 2022
Byggingarfulltrúinn í Hafnarfirði

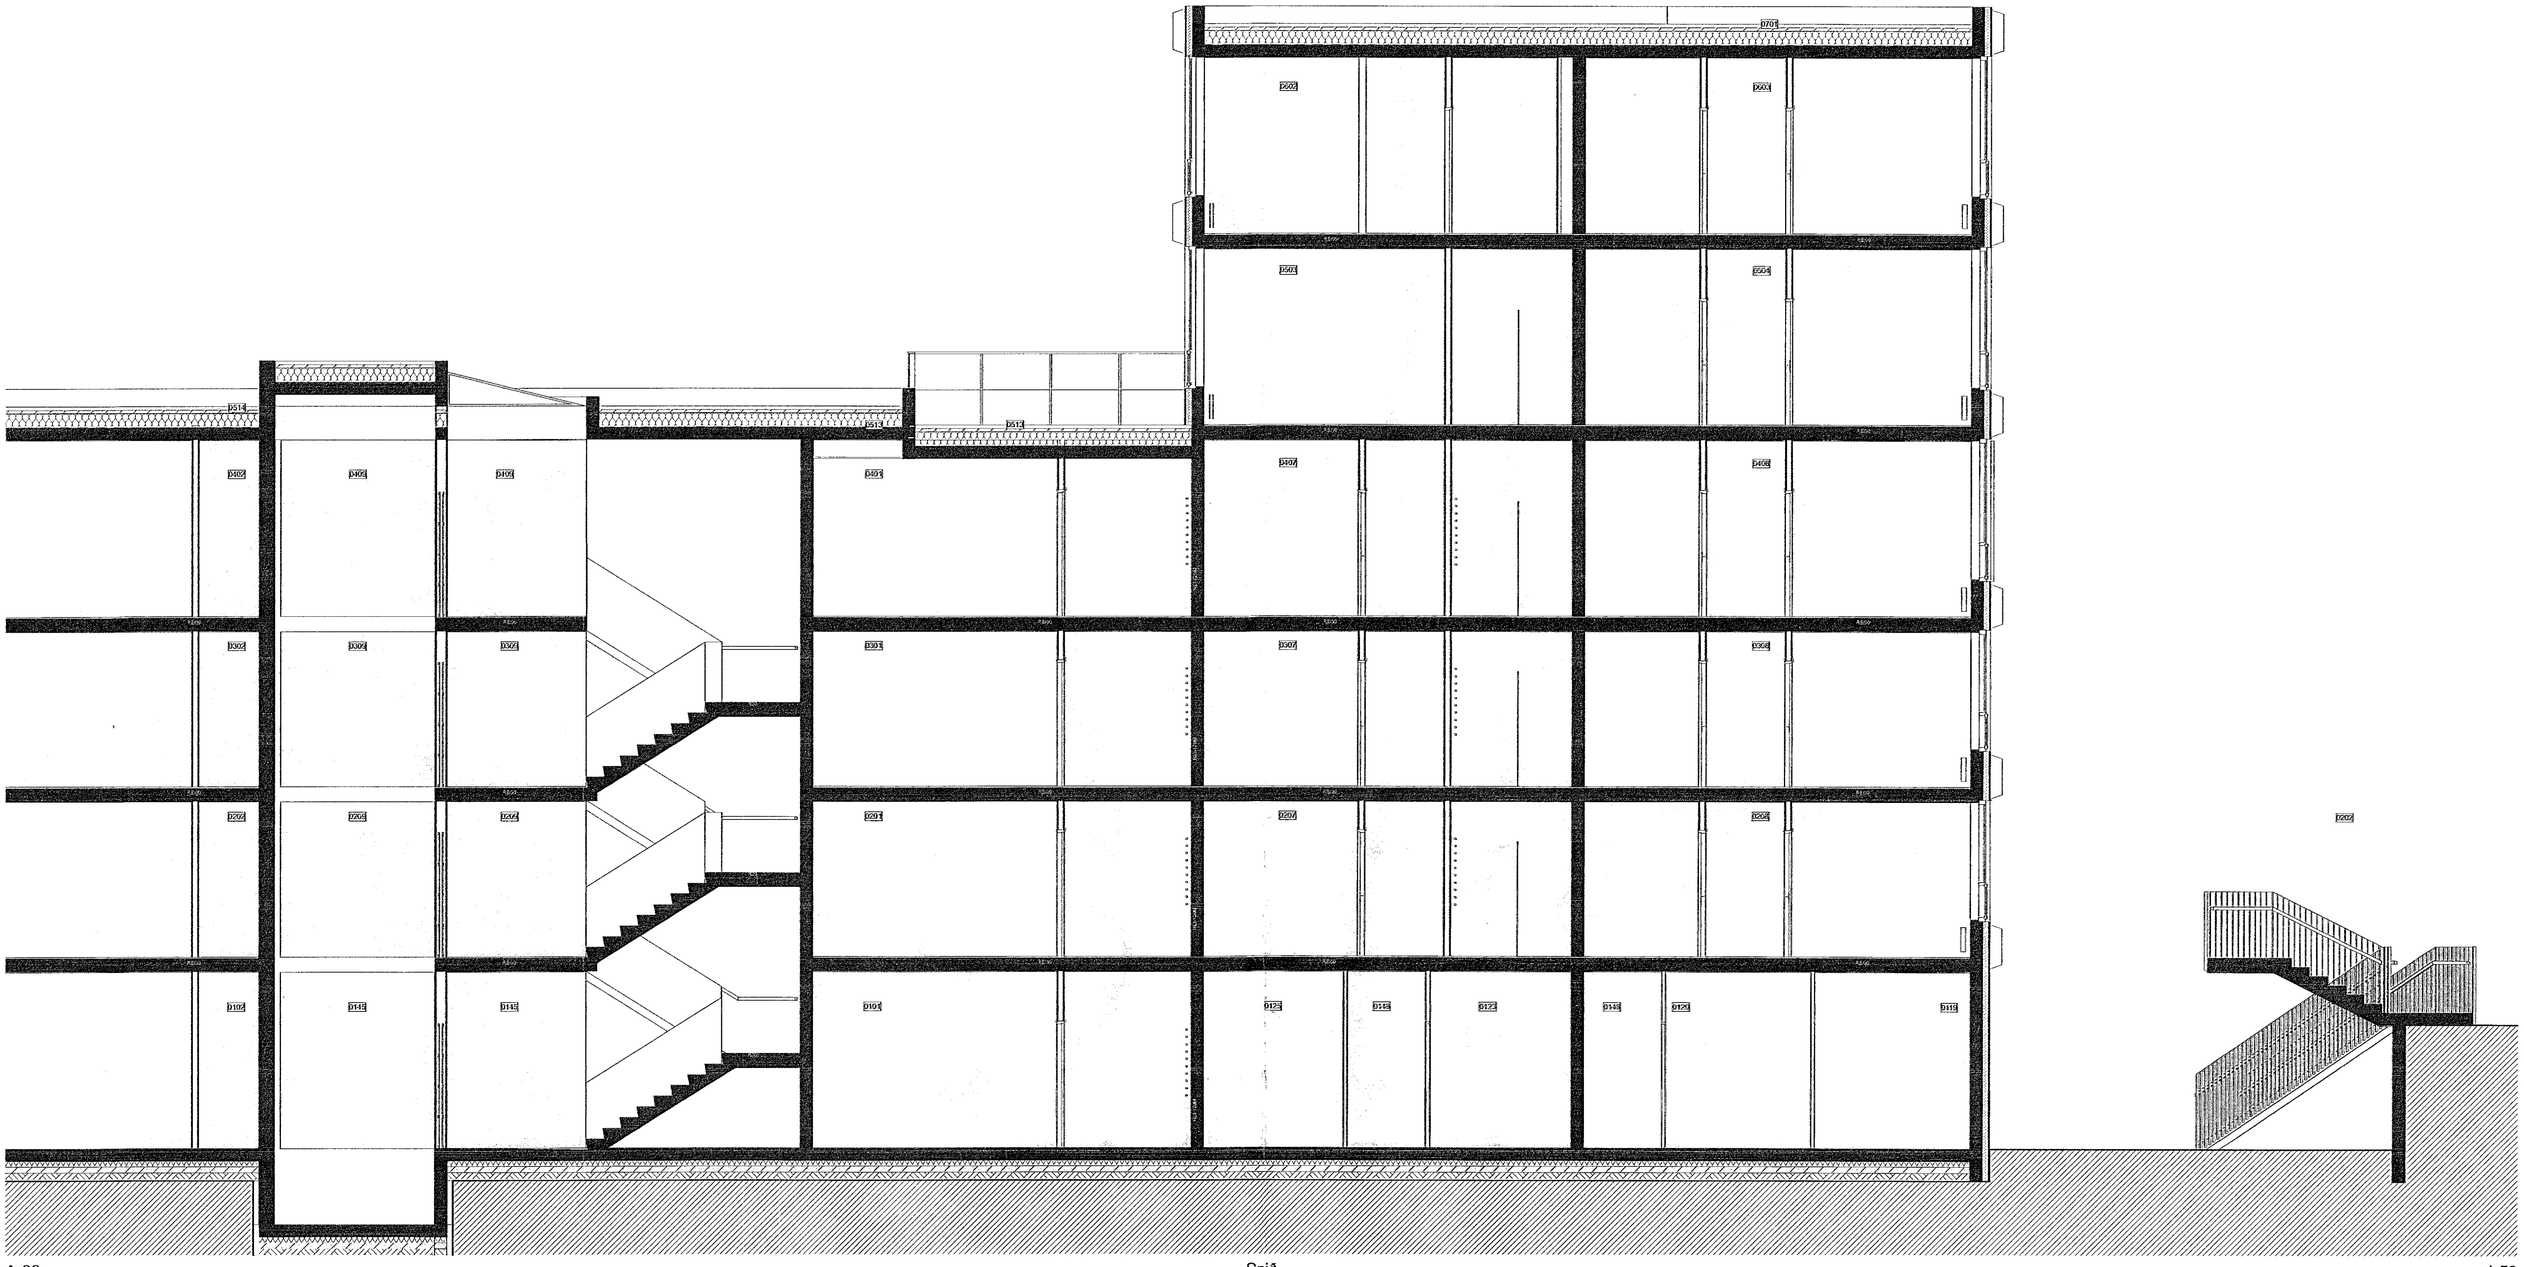

A-03 Snið 1:50

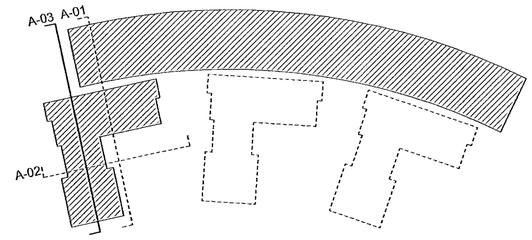

Hringhamar 9
Hafnarfjörður

Snið A-03

dags. 20.4.2022
mkv. 1:50
teikn. AB, AK
verknr. 2201

AV.2.3

Hannatur Ingvarsson arkitekt 6926956-3369 hi@plusark.is
Páll Hjaltason arkitekt 6702659-2119 ph@plusark.is
Fiskislóð 31 101 Reykjavík 562-5959 www.plusark.is