Samþykkt þann
13. MAI 2022
Byggingarfulltrúinn í Hafnarfirði
Helga Bjarnadóttir

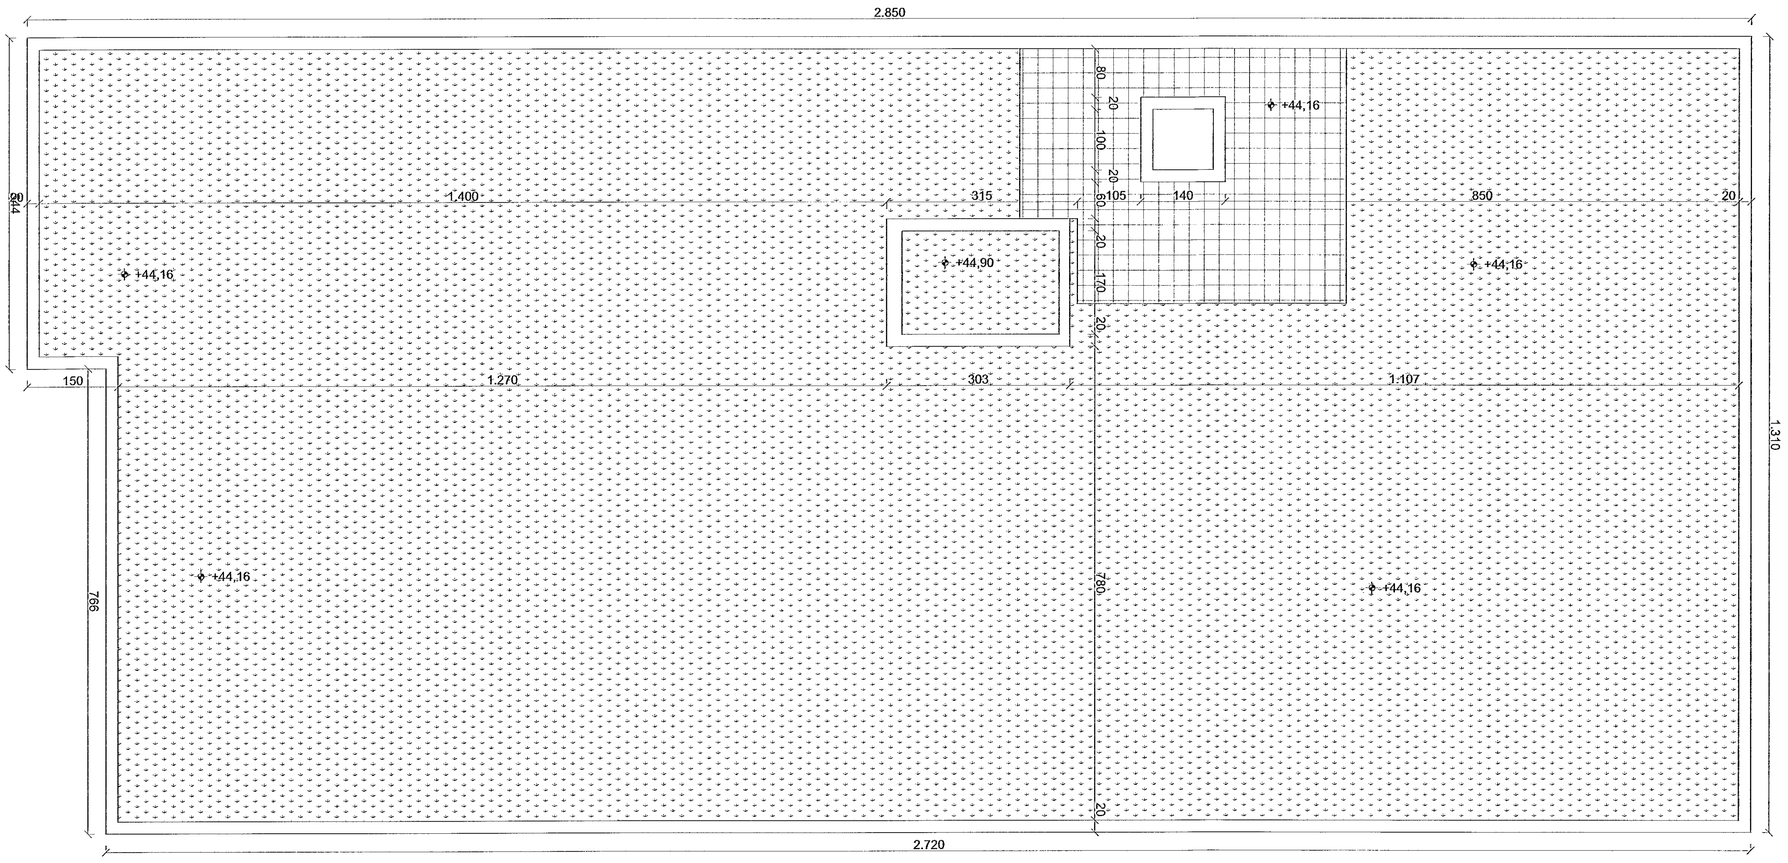

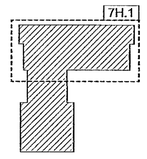

Hringhamar 9
Hafnarfjörður

Steyputeikning // 7.HÆÐ þak // 7H.1

dags.	20.4.2022
mkv.	1:50
teikn.	AB, AK
verknr.	2201

AV.4.12

Haraldur Ingvarsson arkitekt 690956-3389 hi@plusark.is
Páll Hjaltason arkitekt 070859-2119 ph@plusark.is
Fiskislóð 31 101 Reykjavík 562-5959 www.plusark.is