


SÖKKLAR OG GÖLFPLATA, GRUNNMYND MKV. 3

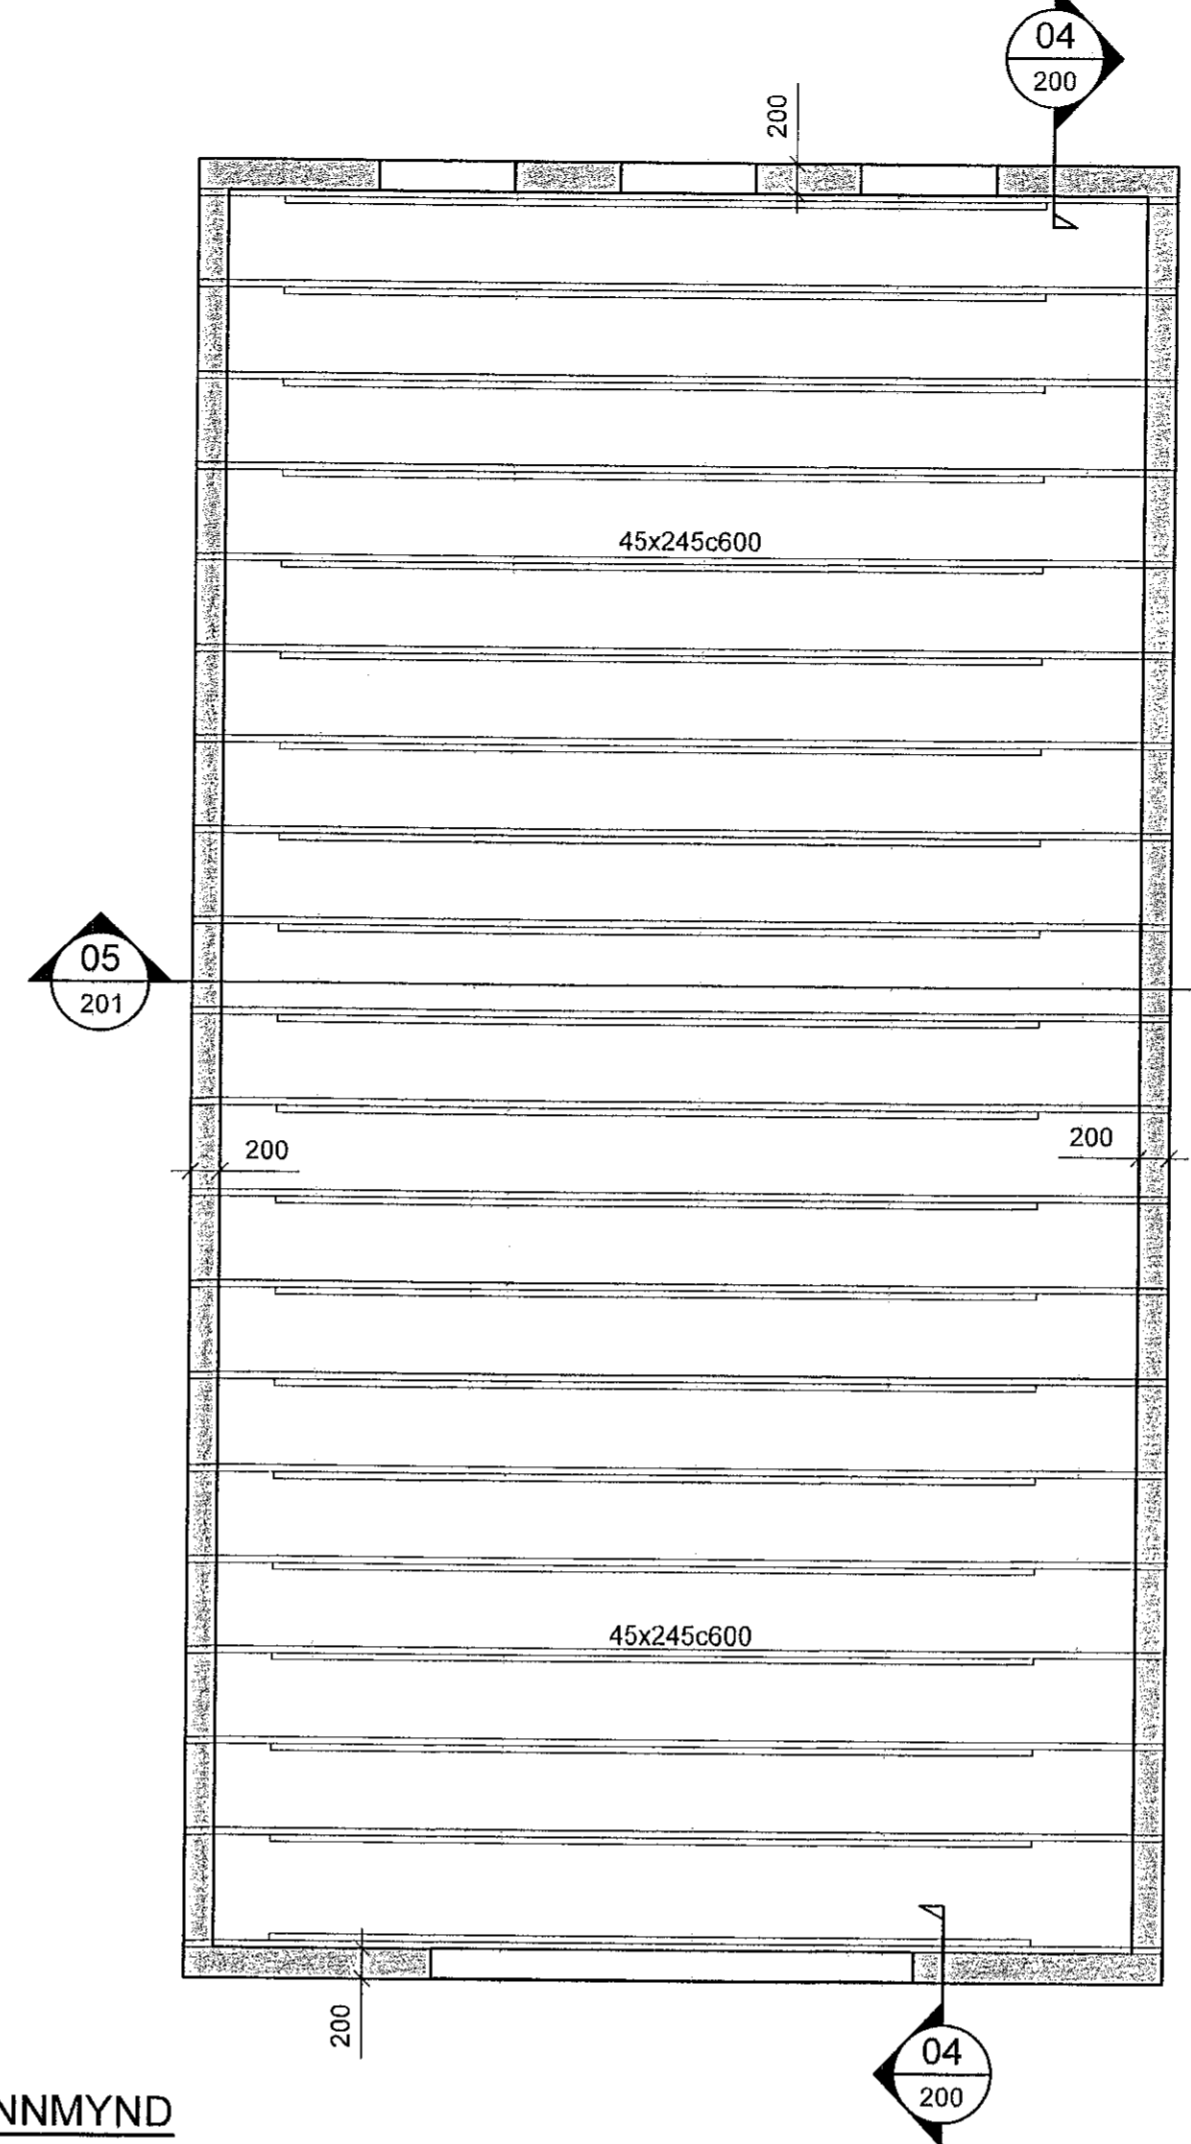

ÞAKVIRKI, GRUNNMYND MKV. 3

Samþykkt þann  
13. MAÍ 2022  
Byggingarfulltrúinn í Hafnarfjörð  
Sölundur Þorsteinn


SKÝRINGAR:

ÞÆR STODIR SEM SÝNDAR ERU SAMAN TVÆR EDA FLEIRI SKULU LÍMDAR OG SKRÚFAÐAR SAMAN MEÐ 5,0mm SKRÚFUM c250.

ÚTVEGGIR SKULU KLÆDDIR MEÐ 9mm VATNSVÖRDUM OG GUGUOPNUM KROSSVIÐ TIL VINDSTÍFINGAR, LÍMIST OG NEGLIST MEÐ N31/65 GALV.SAUM c100.

INNVEGGIR SKULU KLÆDDIR 9mm KROSSVIÐ ÖÐRU MEGIN TIL STÍFINGAR. LÍMIST OG NEGLIST MEÐ N31/65 GALV.SAUM c100.

Í GÖLF SKAL NOTA 21mm RAKAÞOLINN KROSSVIÐ/SPÓNAPLÖTU. GÖLFKLÆÐNINU SKAL NEGLA Í LÍM MEÐ 31/70 c100 RIFFLUDUM BYSSUSAUM EDA SAMSVARANDI.

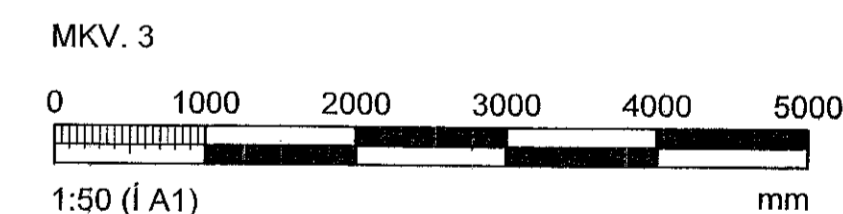

ÁRITUN ADALHÖNNUÐAR			
BREYTINGAR			
NR.	DAGS.	BREYTING	SB.
1	07.12.2021	Frumútgáfa	SAÓ

**VERKFRÆÐISTOFA**

NNE VERKFRÆÐISTOFA ehf. KÍ 460421-0470  
HVEDASMÁRI 3, 2011 KÖPVAÐUGUR  
sao@nne.is, 8993577(HOÖ)/8993077(SAÓ)

SAMÞYKKT Sturlaugur Anna Ómarsson 300577-2959

VERK  
LÖNSBRAUT 62  
HAFNARFJÖRÐUR

TEIKNING  
BURÐARVIRKI  
GRUNNMYND,  
SÖKKLAR, GÖLF OG ÞAKVIRKI

HANNAÐ	TEIKNAD	YFRIFRÁÐ	MÆLIKVARDI
HOÓ	SAÓ	HOÓ	1:50

DAGS.	VERK NR.	TEIKNING NR.	ÚTGÁFA NR.
07.12.2021	21058	B100	1

© Allt höfð og alltaf tekið tillit til breytinga, að hluta eða í heild er háð skriflegu leyfi höfundar.