

Skýringar

Lagnir séu 3x1.5q huldar 16mm plastpípulögnum

Smáspennulagnir huldar 20mm plastpípulögnum

Málstraumur rofa og tengla sé 10A

hæð á rofum sé 110cm og tenglum 20cm frá fullfrágengnu gólf

Tenglar í eldhúsi og þvottahúsi séu í 110cm hæð

hæð á veggjósnum sé 180cm veggjósnum á böðum 200cm

veggjós í stiga séu næsturjós í hæð 30cm frá prepi, nákvæm staðsetning ákveðist á staðnum miðað við útlit stiga

Hæð á útljósnum 180cm

Hæð á Dyrasímatölum inni 140 hæð á dyrasíma útistöð 130

Í smáspennutengla merka TV skal draga einn coax og einn cat 5 streng, í tengla merka Net og sími skal draga einn cat 5 streng.

Öll mál miðast við miðja dós frá fullfrágengnu gólf

Nema annars sé getið




Völuskarð 22og22A

TRÍPOLL ARKITEKTAR
Andri G. Arnarsson // kt. 240182-3949

Snið, afstaða



Hannað Jóhann Baldursson	Teiknað Már Jóhannsson
Kennitala 070256-3719	
Samþykkt	
Blað nr. 6 af 6	dagsetning apríl 2022
Kvarði	líbúð númer
verknr. 2022-01-01	Blað A2

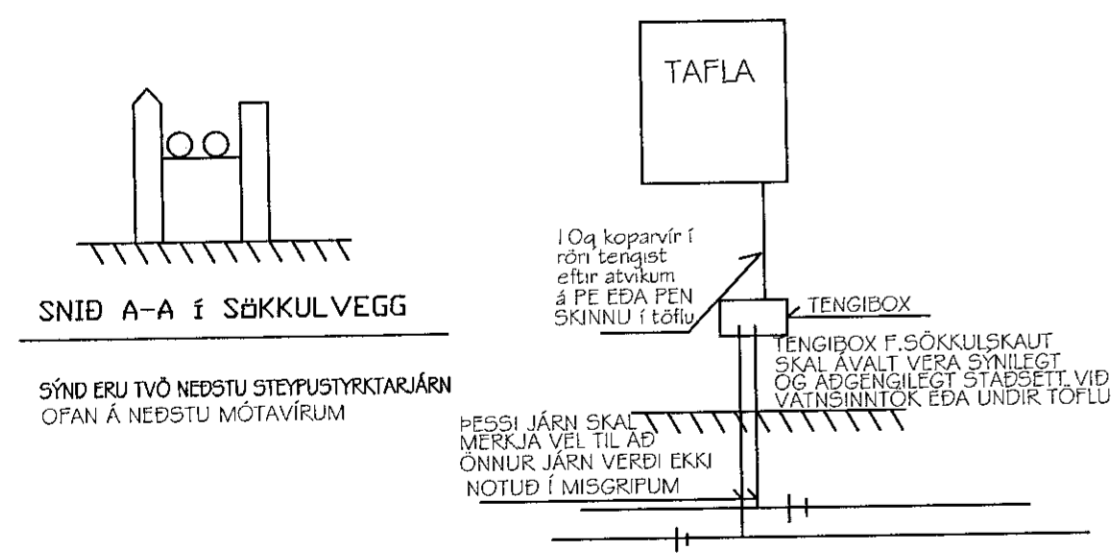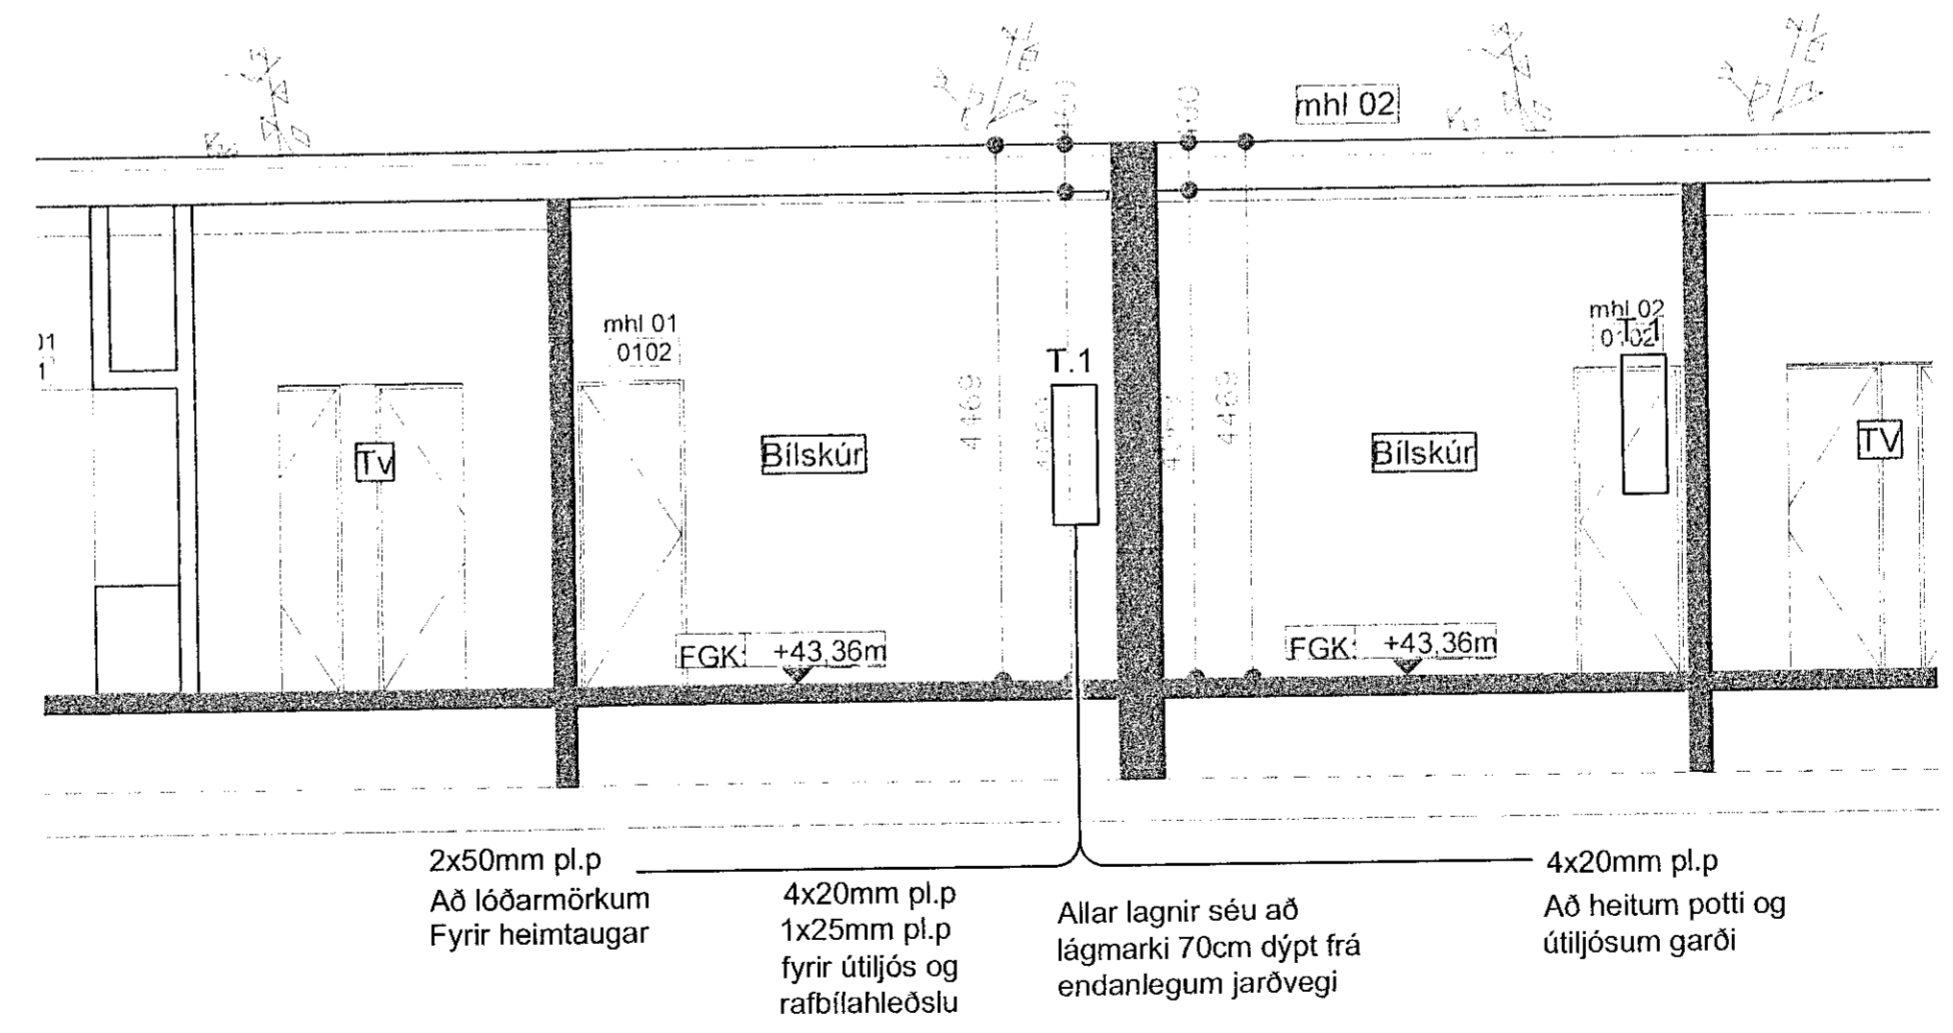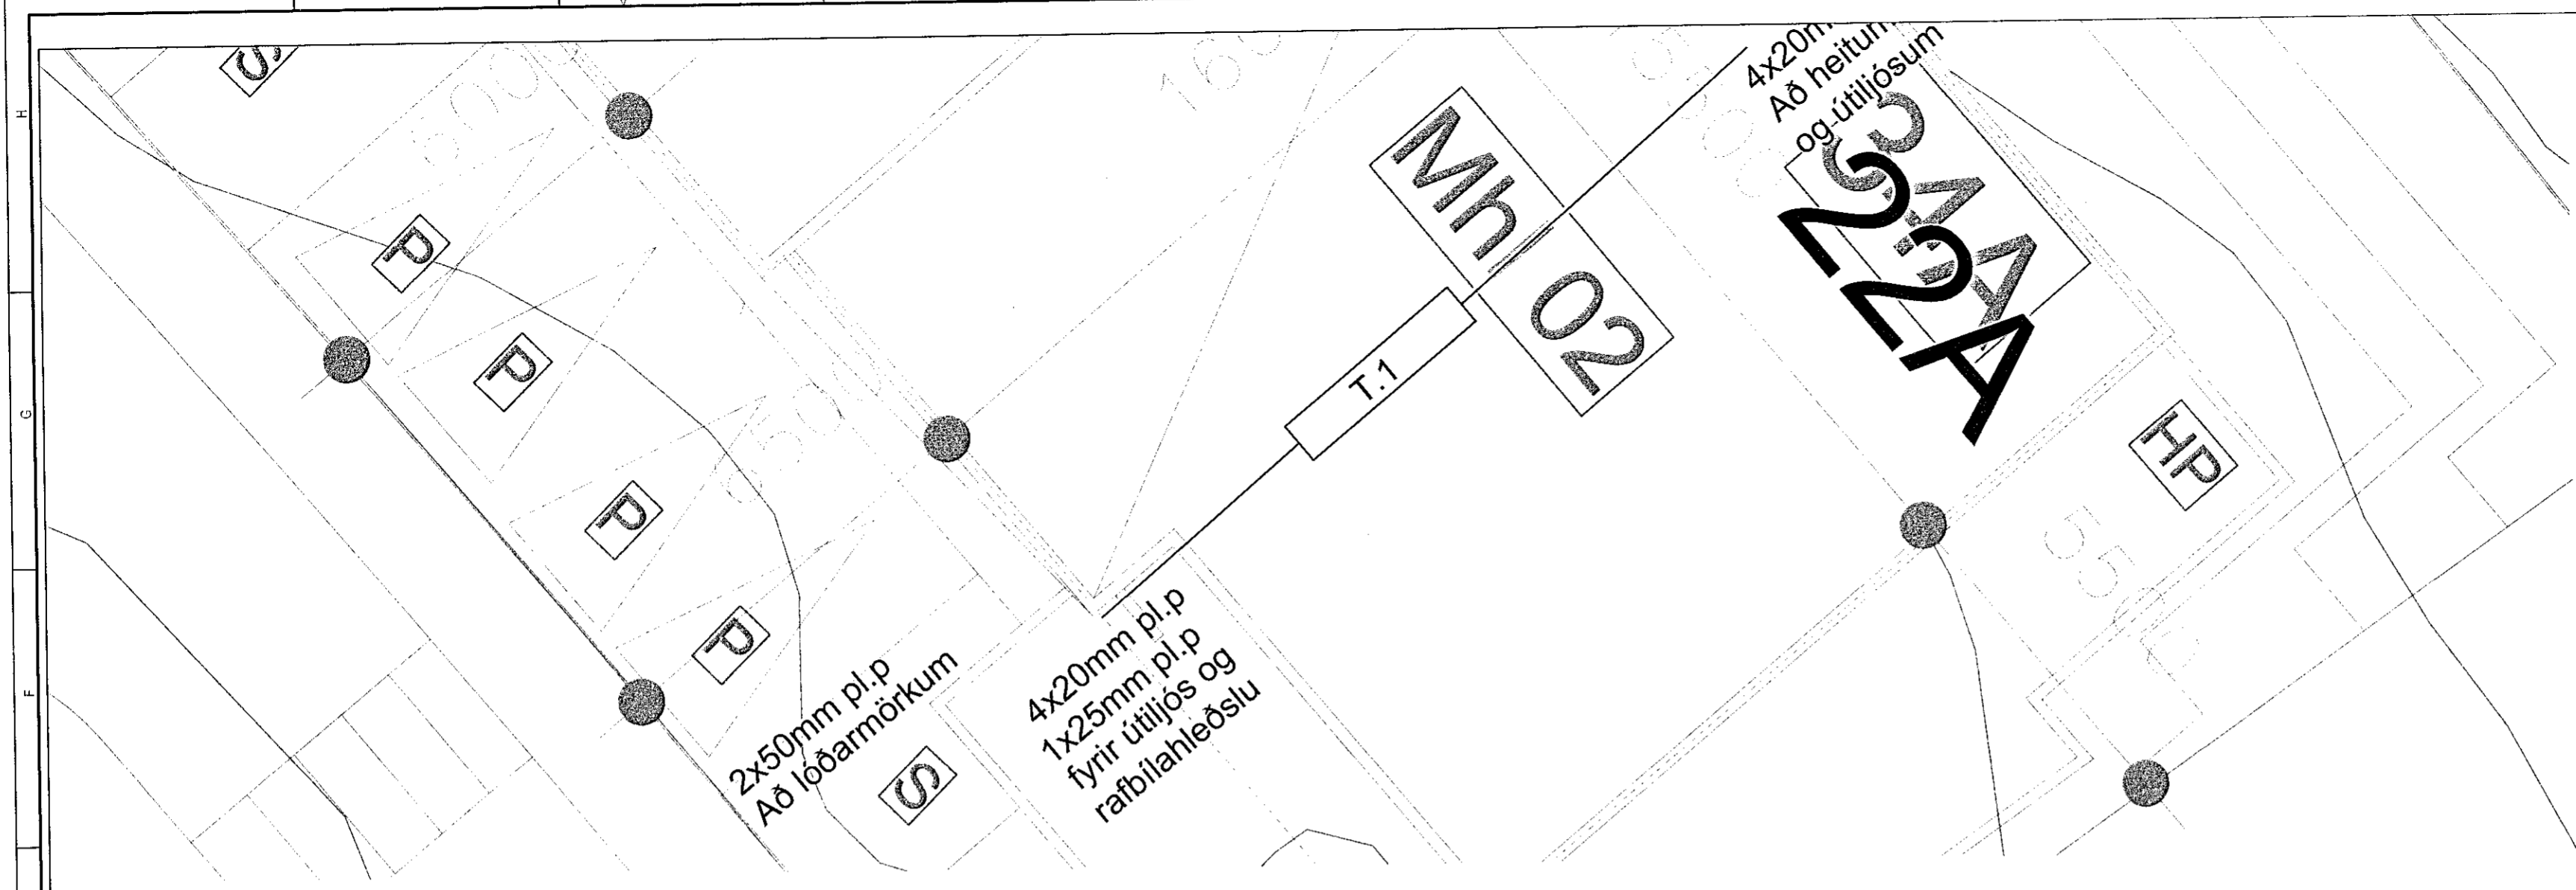

SÖKKULSKAUT

Sneiðing B-B