

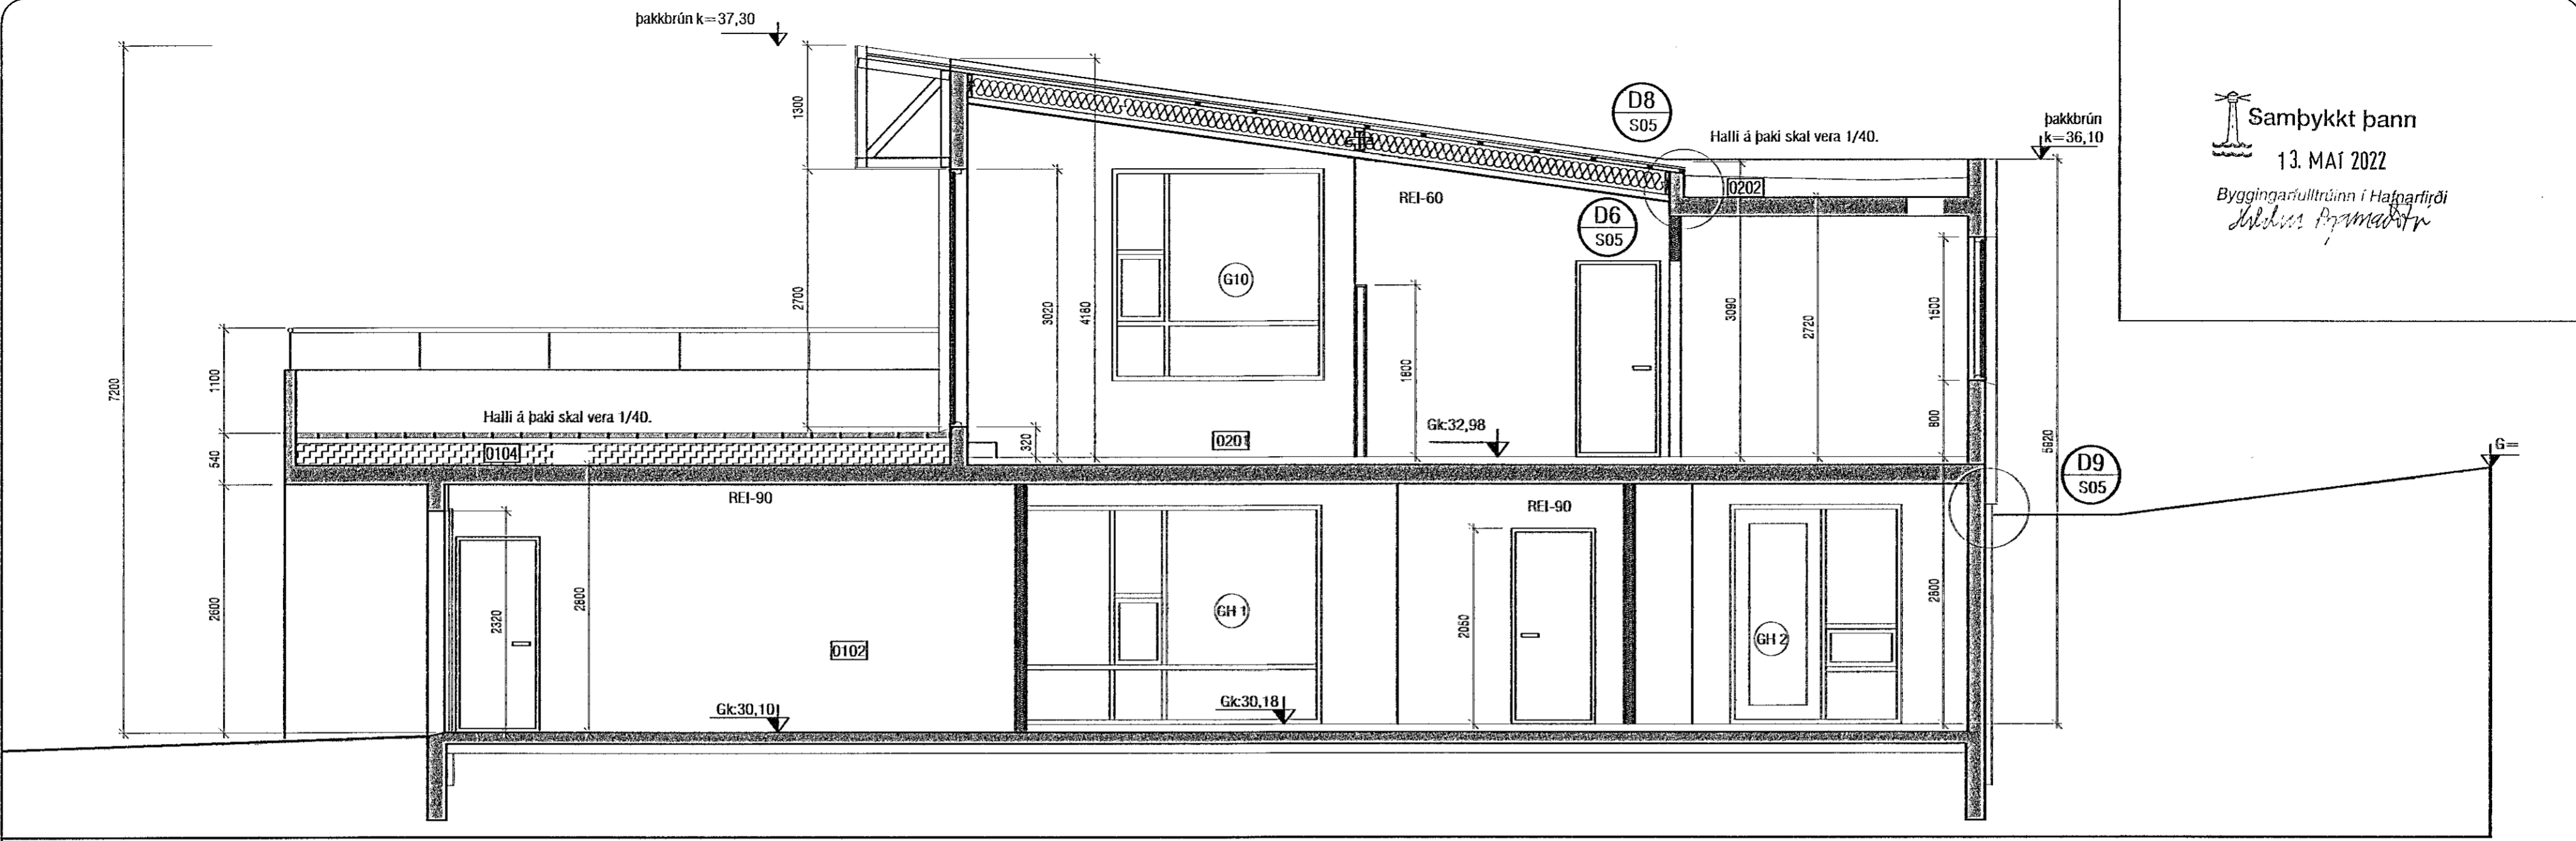


Samþykkt þann  
13. MAÍ 2022  
Byggingaulltrúnn í Hafnarfirði  
*Helena Þrymsdóttir*

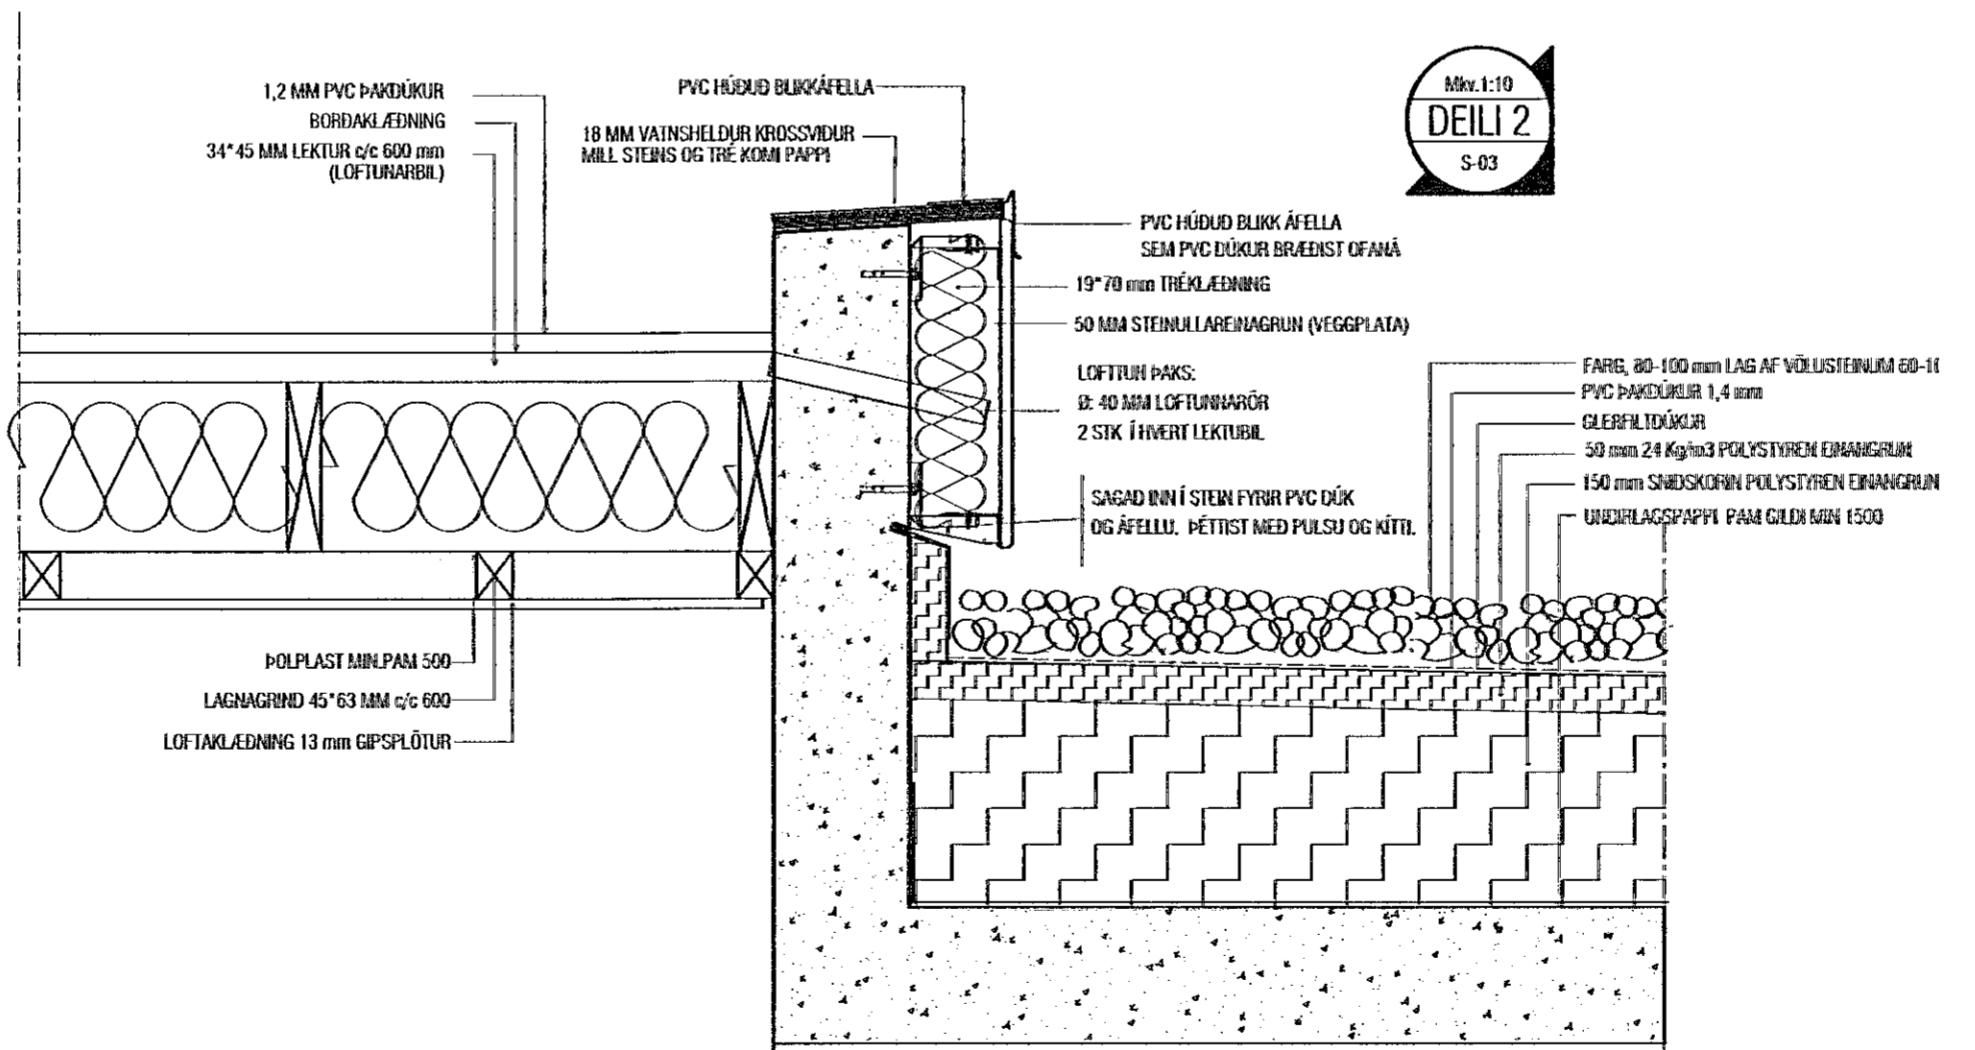

SNID C-C mkv. 1:100

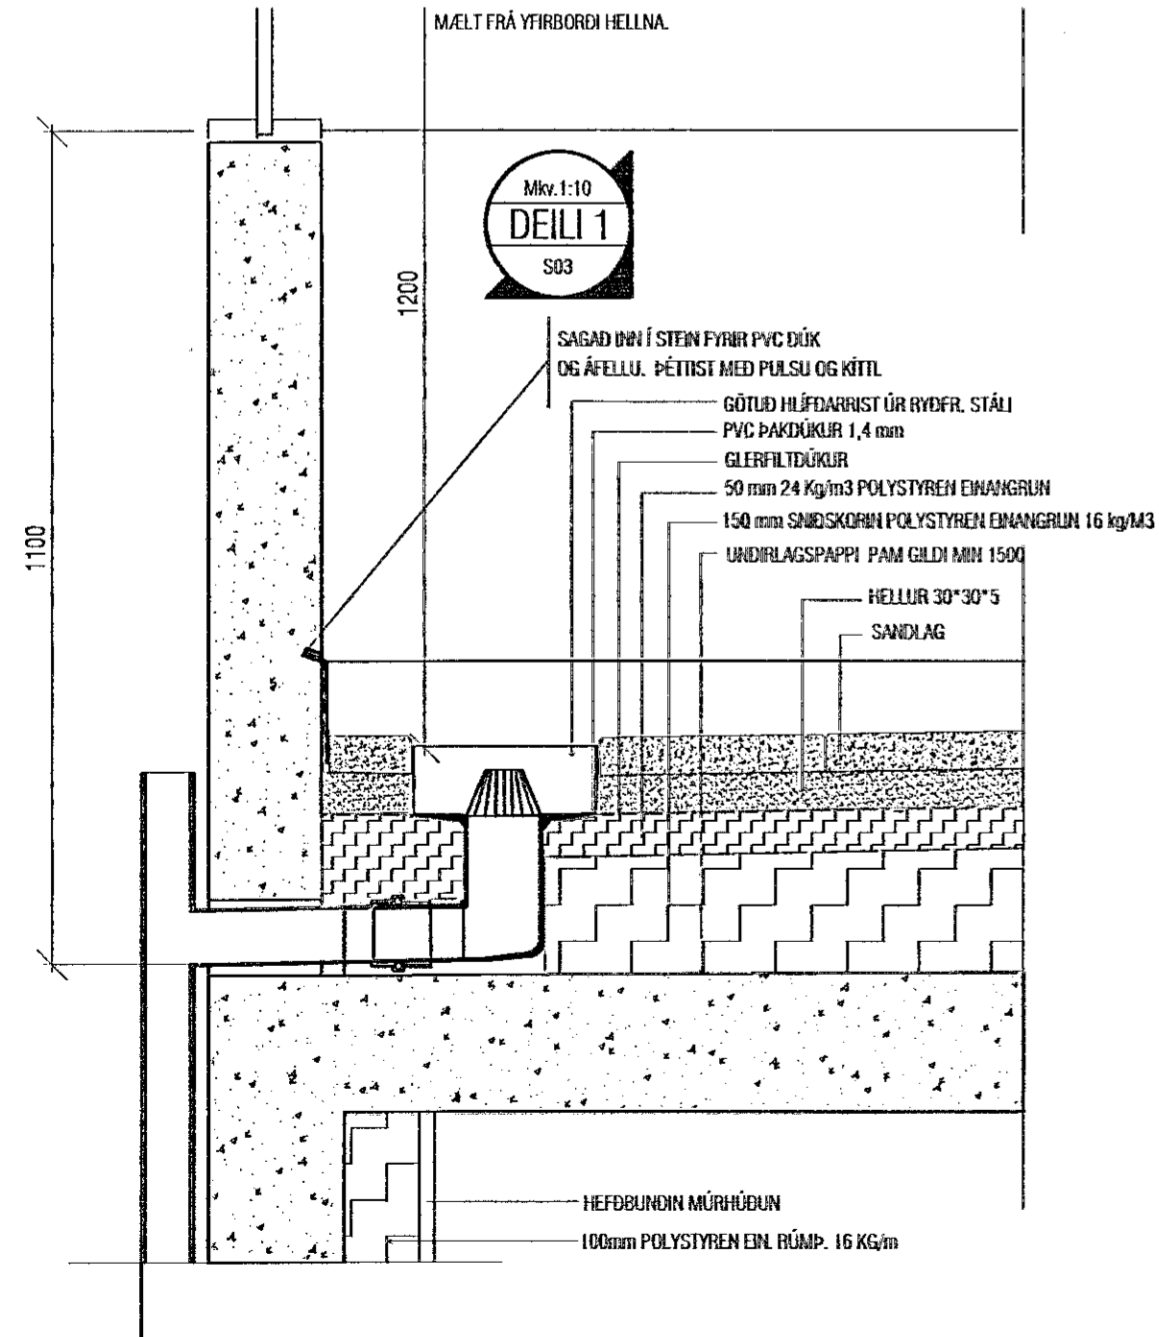

**SKYRINGAR:**

**ALMÉNNT:**  
ÖLL EFNÍ SEM NOTUÐ ERU Í BYGGINGUNA SKULU VERA CE-MERKT EDA VOTTUÐ AF STOFNURUM SEM MANNVIRKJASTOFNUR. HEFUR SAMÞYKKT.

**VINDVARNARLAG:**  
STAÐSETNING VINDVARNARLAGS ER SÝNT Á SÉRMYNDUM. VIÐ FRÁGANG SKAL ÞESS GÆTT AD MÓGULEG RAKASÖFNUM (VATTI) GETI REINÐ ÖRNHERPAD ÚT ÖR BYGGINGARHLUTANUM.  
PAM GILDI VINDVARNARLAGS SKAL VERA Á MELLI 50-100

**STEINULL:**  
ÞYKKT STEINULLAR KEÐUR FRAM Á TERNINGUM.  
VARAST SKAL AD ÞRYSTA STEINULL SVIÐ ÞÉTT INN Í ERI AD HÚN KOMI TIL MED AD HINDRA LOFTFLÆMI Í LOFTUNARÞILUM.  
STEINULL Í LOFTUM SKAL FESTA UPPI MED MÍN 3mm STÁLÞVÍR c/c 300

**RAKAVARNARLAG:**  
STAÐSETNING RAKAVARNARLAGS ER SÝNT Á SÉRMYNDUM. SAMSEYRI RAKAVARVAR SKAL LÍKA SAMAN MED PAR TIL GERÐU LÍMBANDI OG FRÁGANG VIÐ SAMSETNINGU VIÐ AÐRA BYGGINGAHLUTA SKAL VERA GERÐUR MED RAKAÞÉTTU KÍTIL. VANDI SKAL SÉRSTAKLEGA HENNANFRÁGANG, TIL AD TRYGGJA LOFTTILFLÆMI RAKAVARNARLAGSINS.  
PAM GILDI RAKAVARNARLAGS SKAL VERA MERA ENN 500. T.D. POLPLAST

**ANNAÐ:**  
SÉRSTAKA AÐGÆT SKAL HÖFÐ UM FYRRIRKOMULAG LOFTUNAR Á PARI OG VEGGJURA, OG ÞESS GÆTT AD EXKERT HINDRI LOFTFLÆMI UM LOFTUNARÞILUM OG LOFTUNARÞIL.

<p>hönnun <b>E</b>iro</p> <p>Brattatunga 6, 200, Kópavogi Netfang: eiro@eironnun.is</p>	<p>Ríkharður Oddsson byggingafræðingur sími: 896-4905 NÚ. 270291-5159</p>	<p>HÁDEGISSKARÐ 8 HAFNARFIRÐI SNID C-C OG SÉRMYNDIR</p>	
	<p>Teikn. nr. Tölvuskipti</p> <p>Samþykkt</p>	<p>Br. Dags.</p>	<p>Hannab RO</p> <p>Dagsetning 20-04-2022</p>