




Samþykkt þann
 13. MAÍ 2022
 Bygginga- og húsnæðisráðgjafi í Hafnarfirði
Sólveig Björnsdóttir

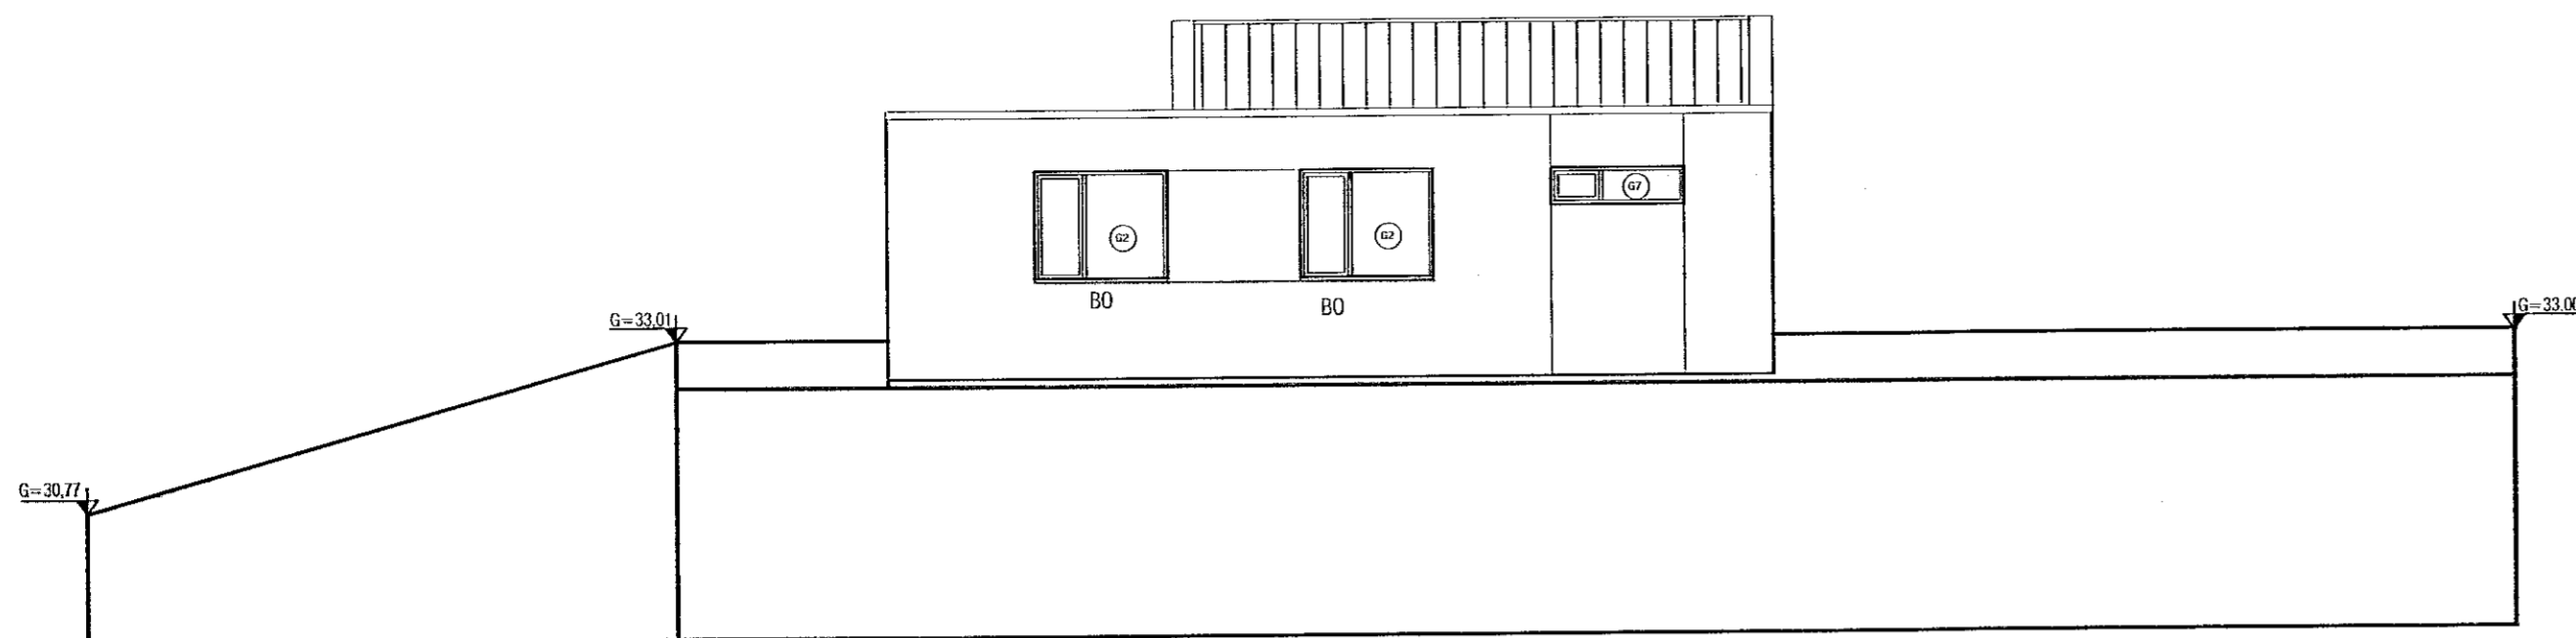


NORÐUR HLID mkv. 1:100

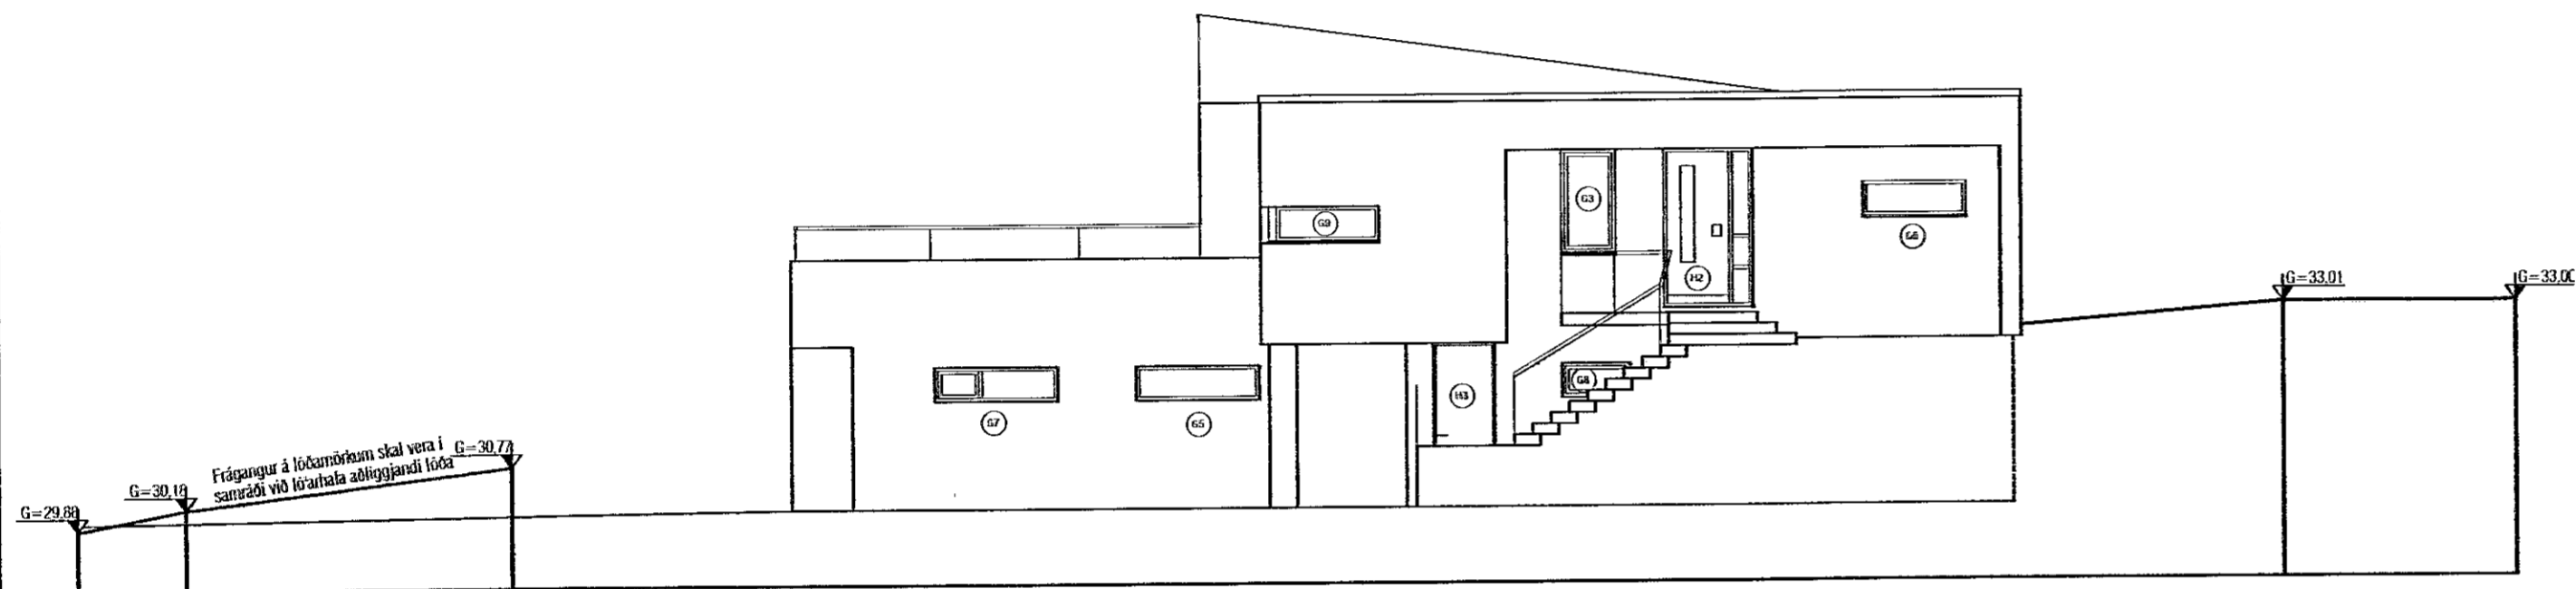

AUSTUR HLID mkv. 1:100

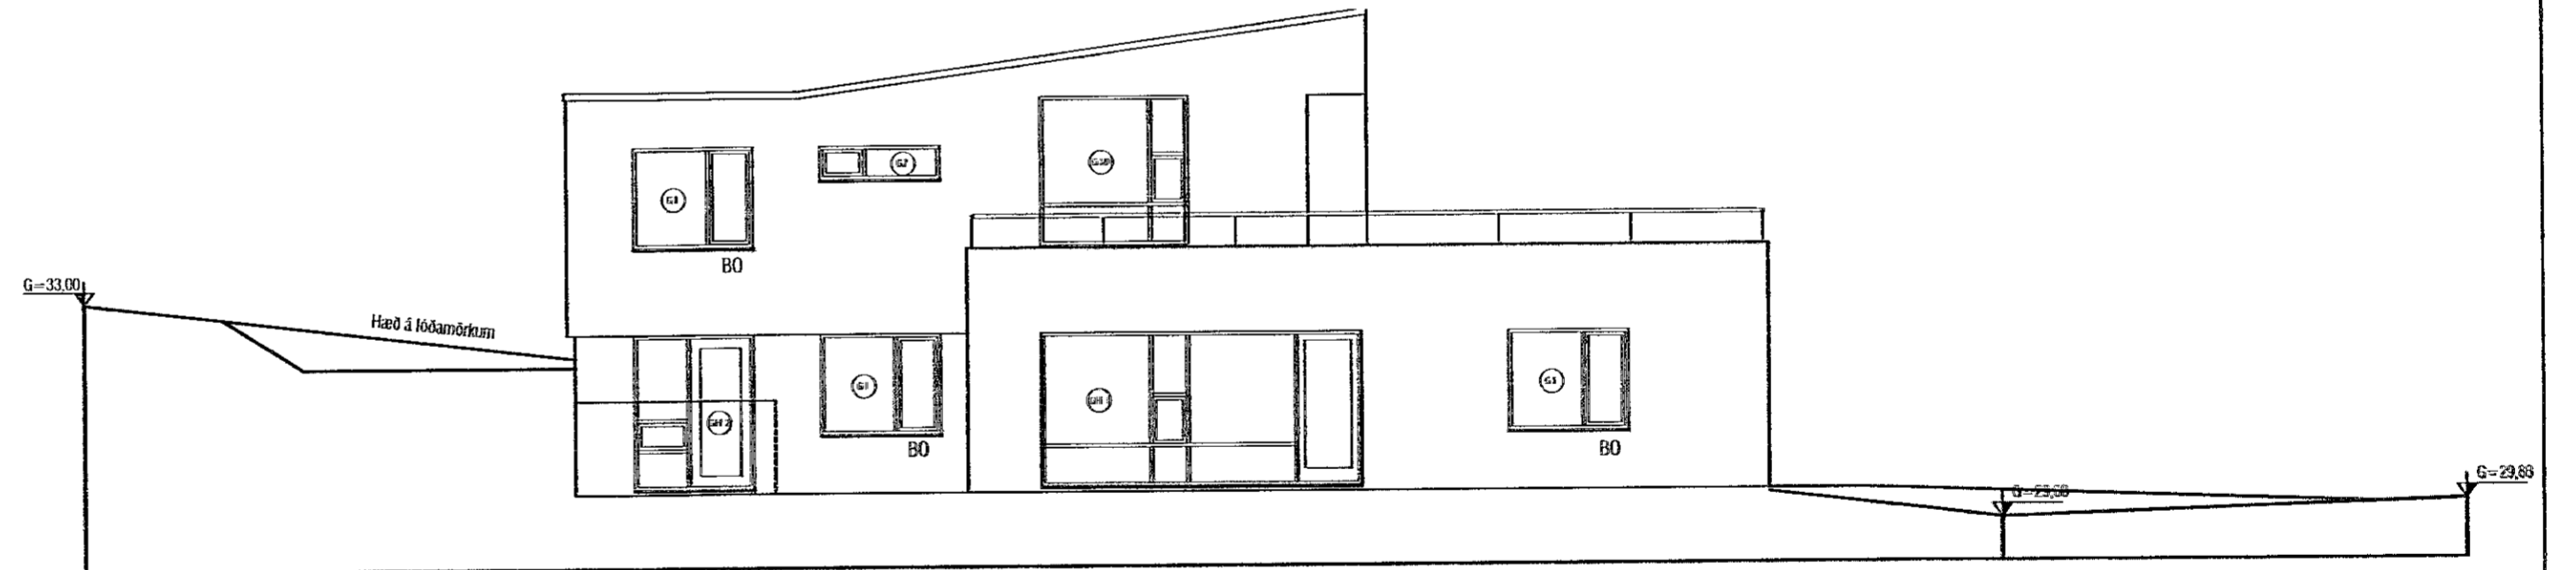

VESTUR HLID mkv. 1:100

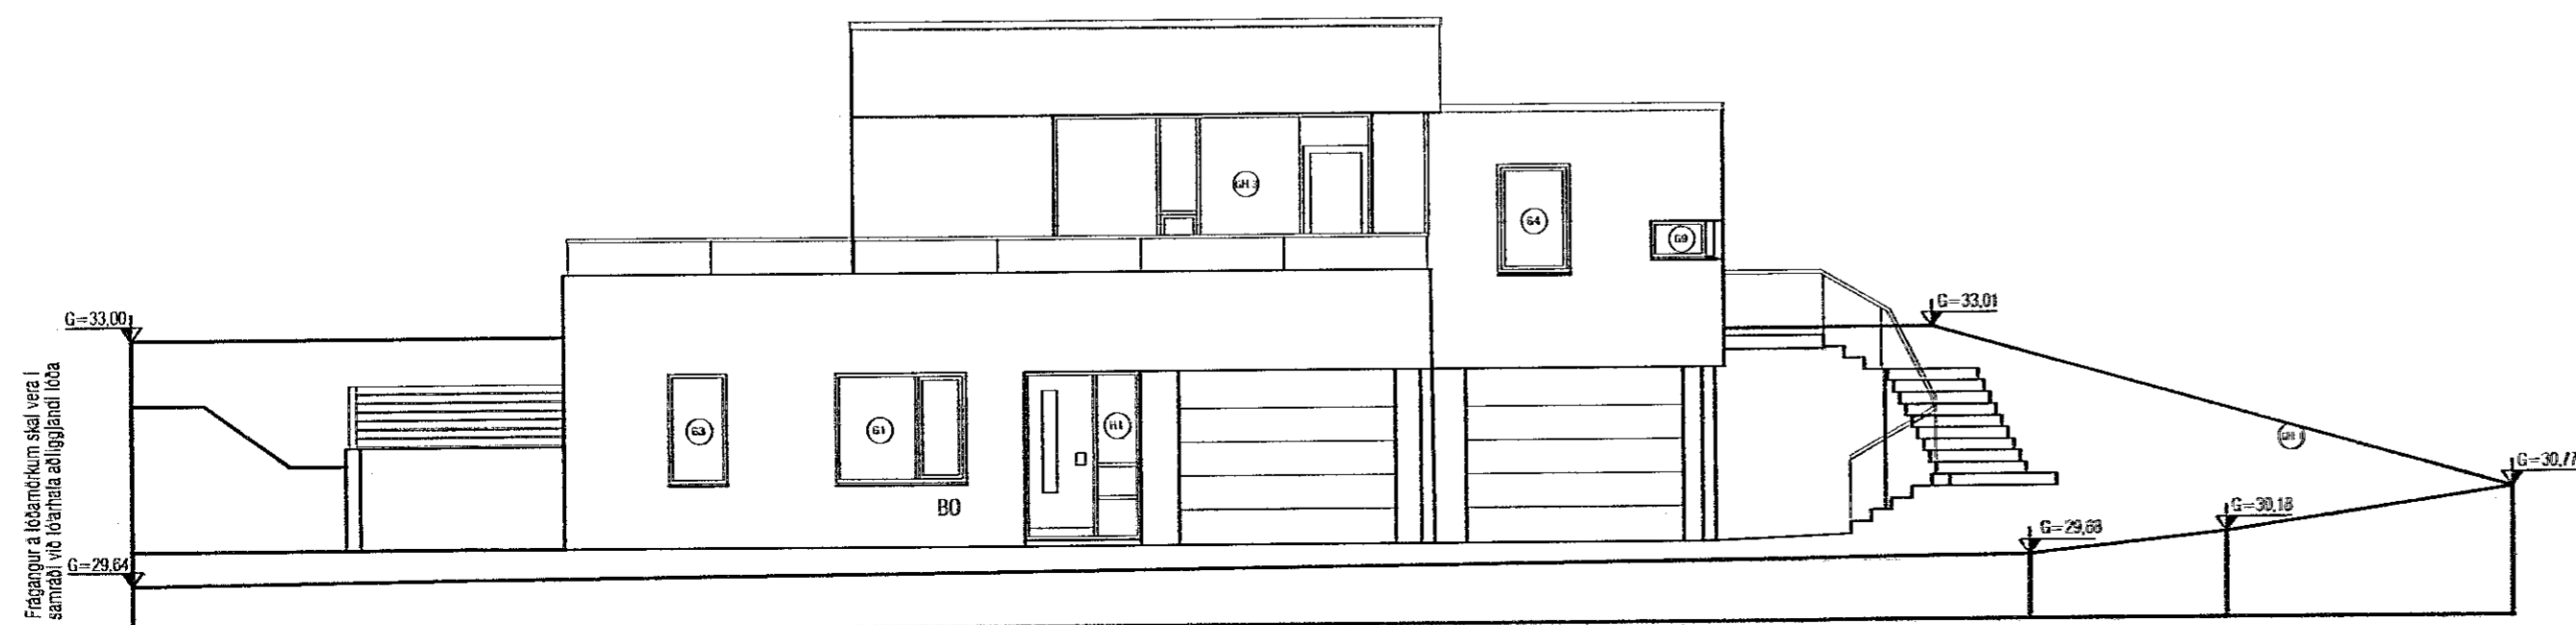

SUÐUR HLID mkv. 1:100

hómnun ERRO Brattatunga 6, 201, Kópavogur. Netfang: erro@erro.is	Ríkhartður Óðisson byggingarfræðingur sími: 666-4905 N. 270261-5159	HÁDEGISSKARD 8 HAFNARFIRÐI GLUGGAYFIRLIT	
	Teikn. nr. Tilvísun á teikningu Samþykkt	Br. Dags.	Hannab RO 20-04-2022 022021