

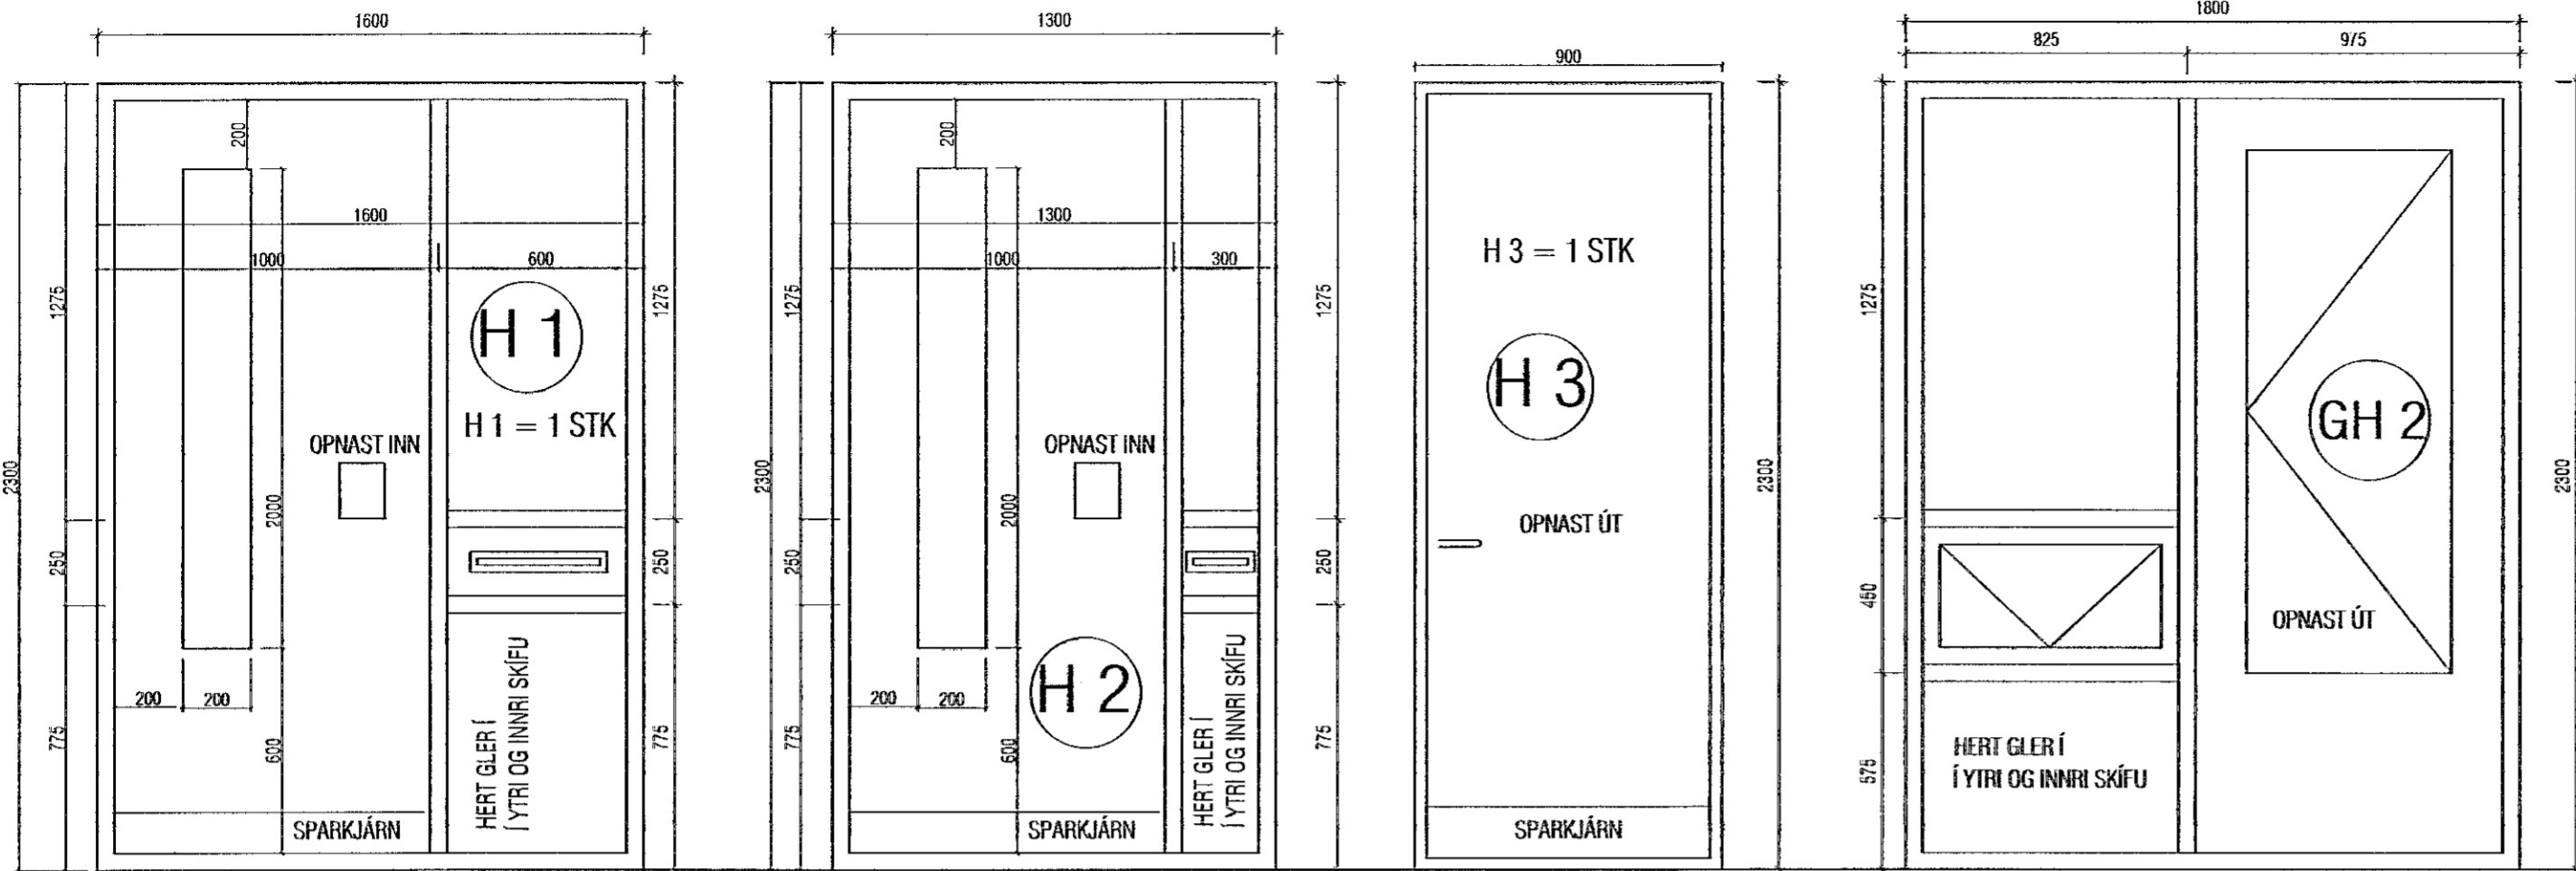


Samþykkt þann  
 13. MAÍ 2022  
 Byggingarfulltrúinn í Hafnarfirði  
*Helena Björnsdóttir*

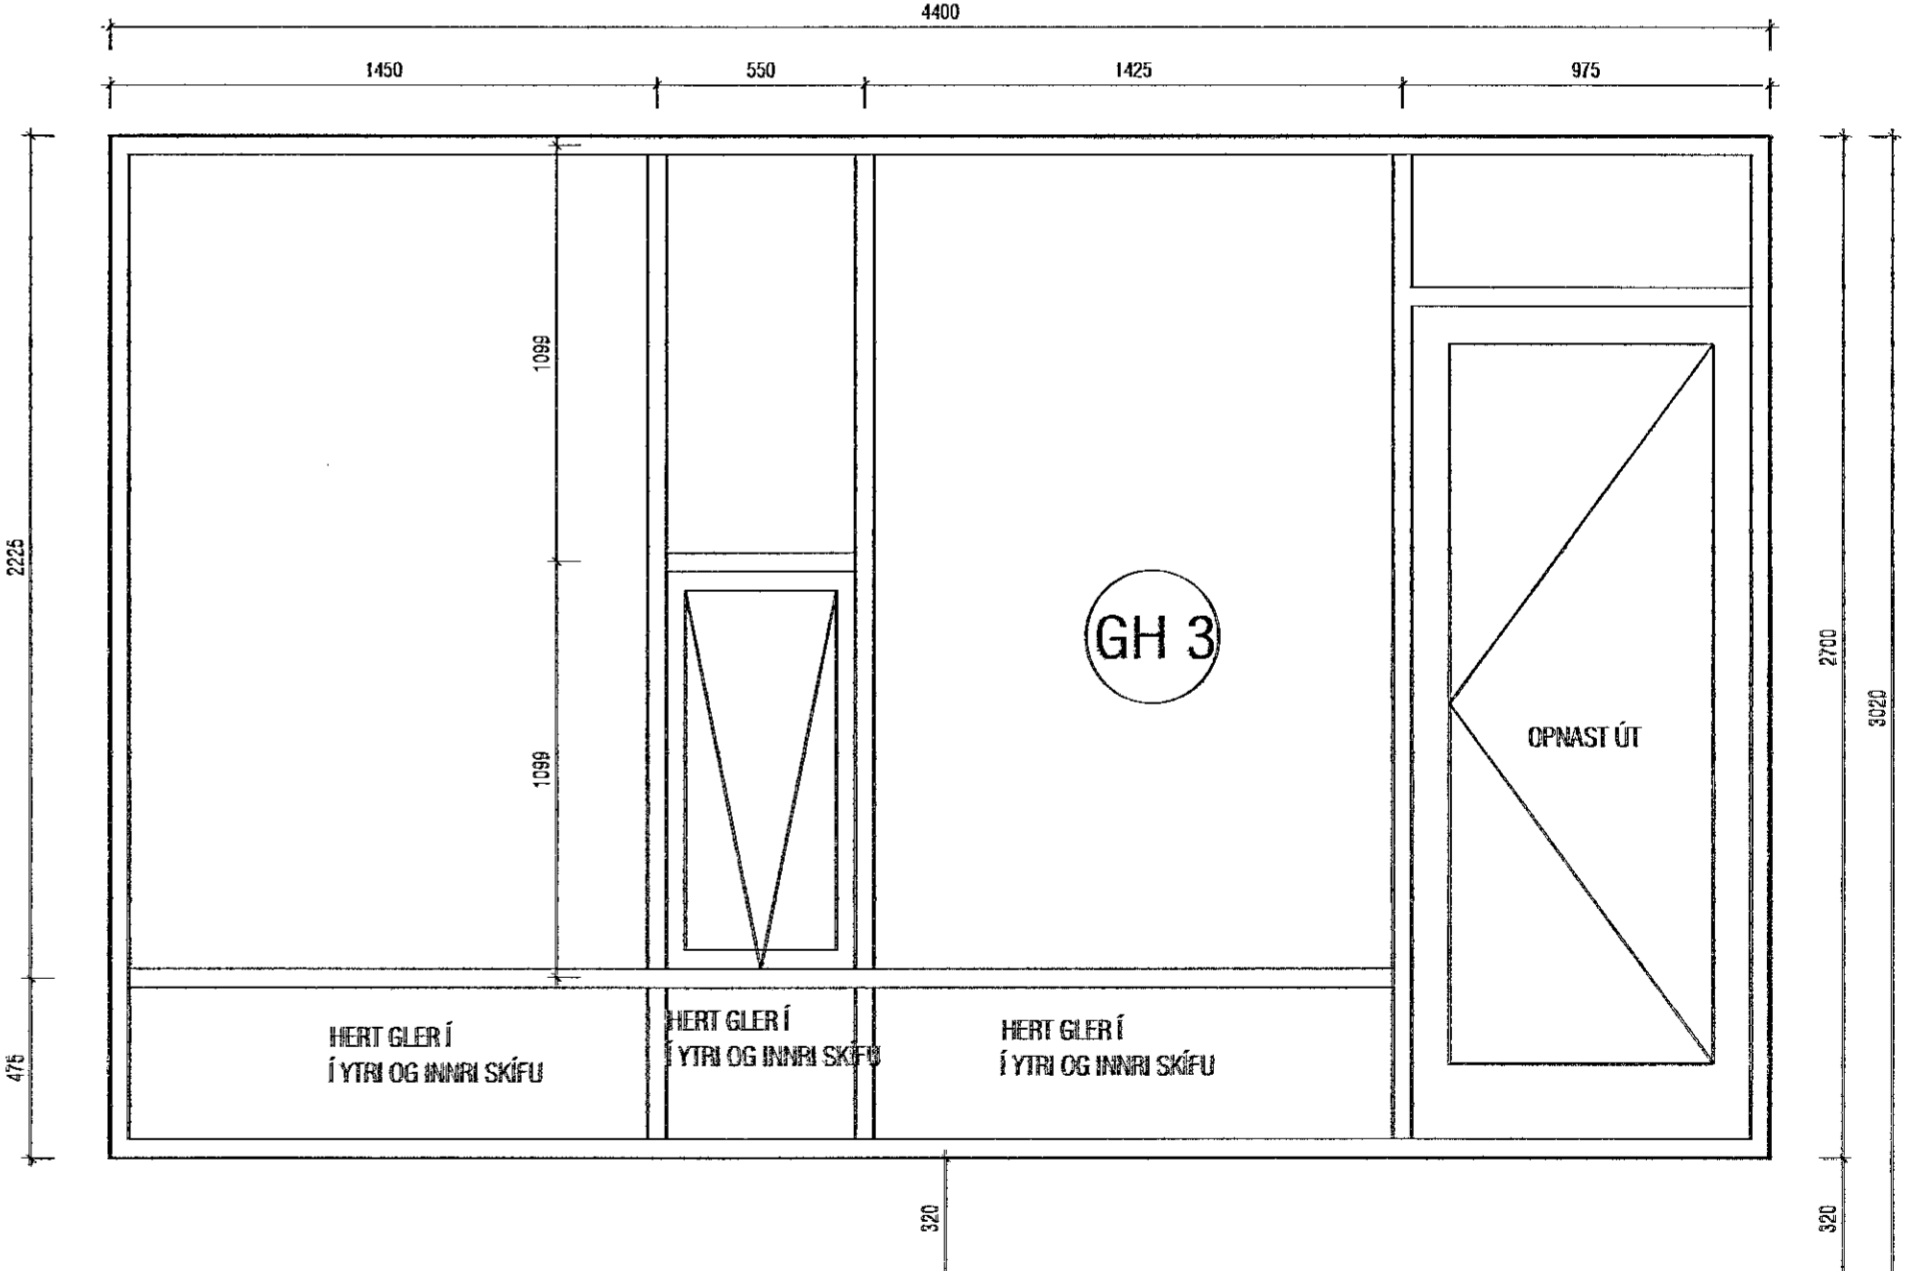

Allar málsetningar miðast við ísteypta  
 Mál skulu takast á staðnum ef um  
 að ræða áður en smíði hefst.  
 Þröskuldar skulu uppfylla kröfur BR. um aðgengi fatlaðra.  
 Val glertegunda skal vera í samræmi við RB-bláð 31.121.1  
 Stærð björgunaropa og hurða skulu uppfylla kröfur byggingareglugerðar.

H 2 = 1 STK

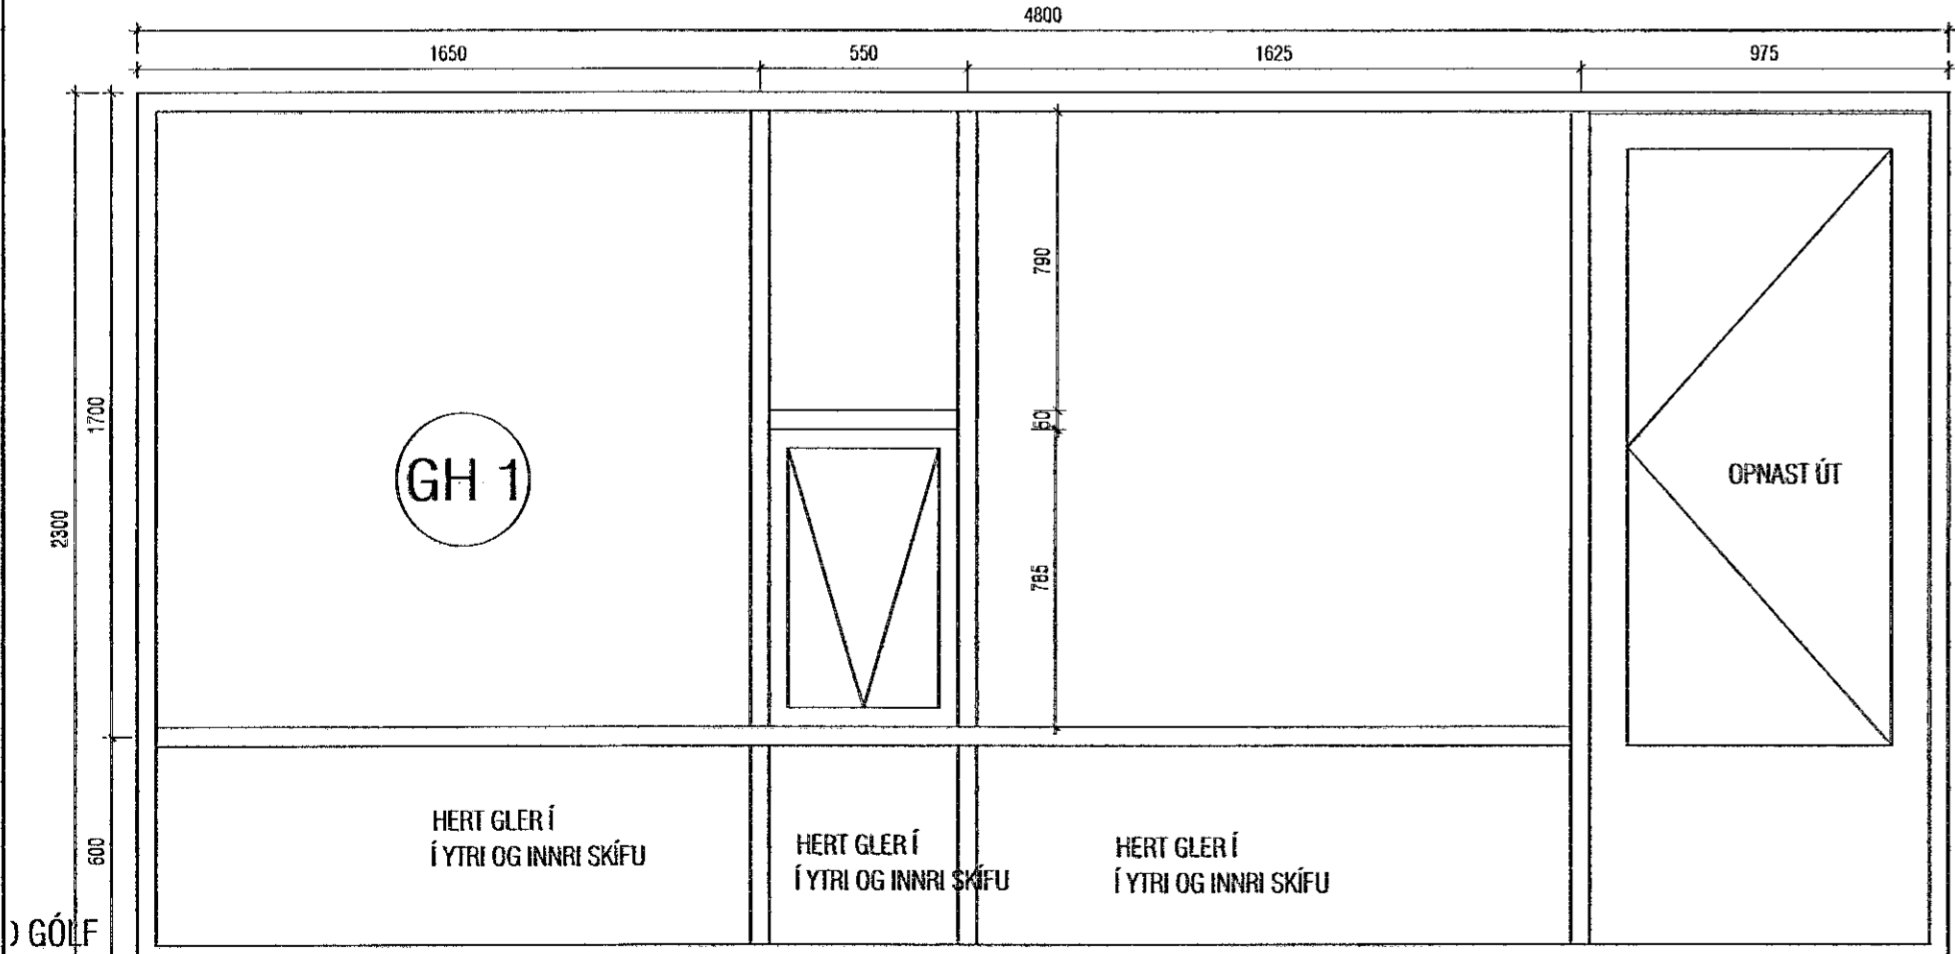

GÓLF

**E**irró  
 hönnun  
 Brattatunga 6, 200, Kópavogi.  
 Netfang: erirrohunnun@internet.is

Teikn. nr. \_\_\_\_\_  
 Tíðsetun á teikningu \_\_\_\_\_  
 Samþykkt \_\_\_\_\_

Ríkharður Oddsson  
 byggingarfræðingur  
 sími: 896-4905  
 KL 270261-5129

Br. \_\_\_\_\_  
 Dags. \_\_\_\_\_

HÁDEGISSKARÐ 8 HAFNARFIRÐI  
 GLUGGATEIKNING

Hafnarb.	RO	Teiknað	RO
Dagssetning	29-04-2022	Verk nr.	022021
Máskilvarði	1/20	Teikn. nr.	S-08