




Samþykkt þann  
 13. MAÍ 2022  
 Byggingaráæðingur í Hafnarfirði  
*Melita Árnadóttir*

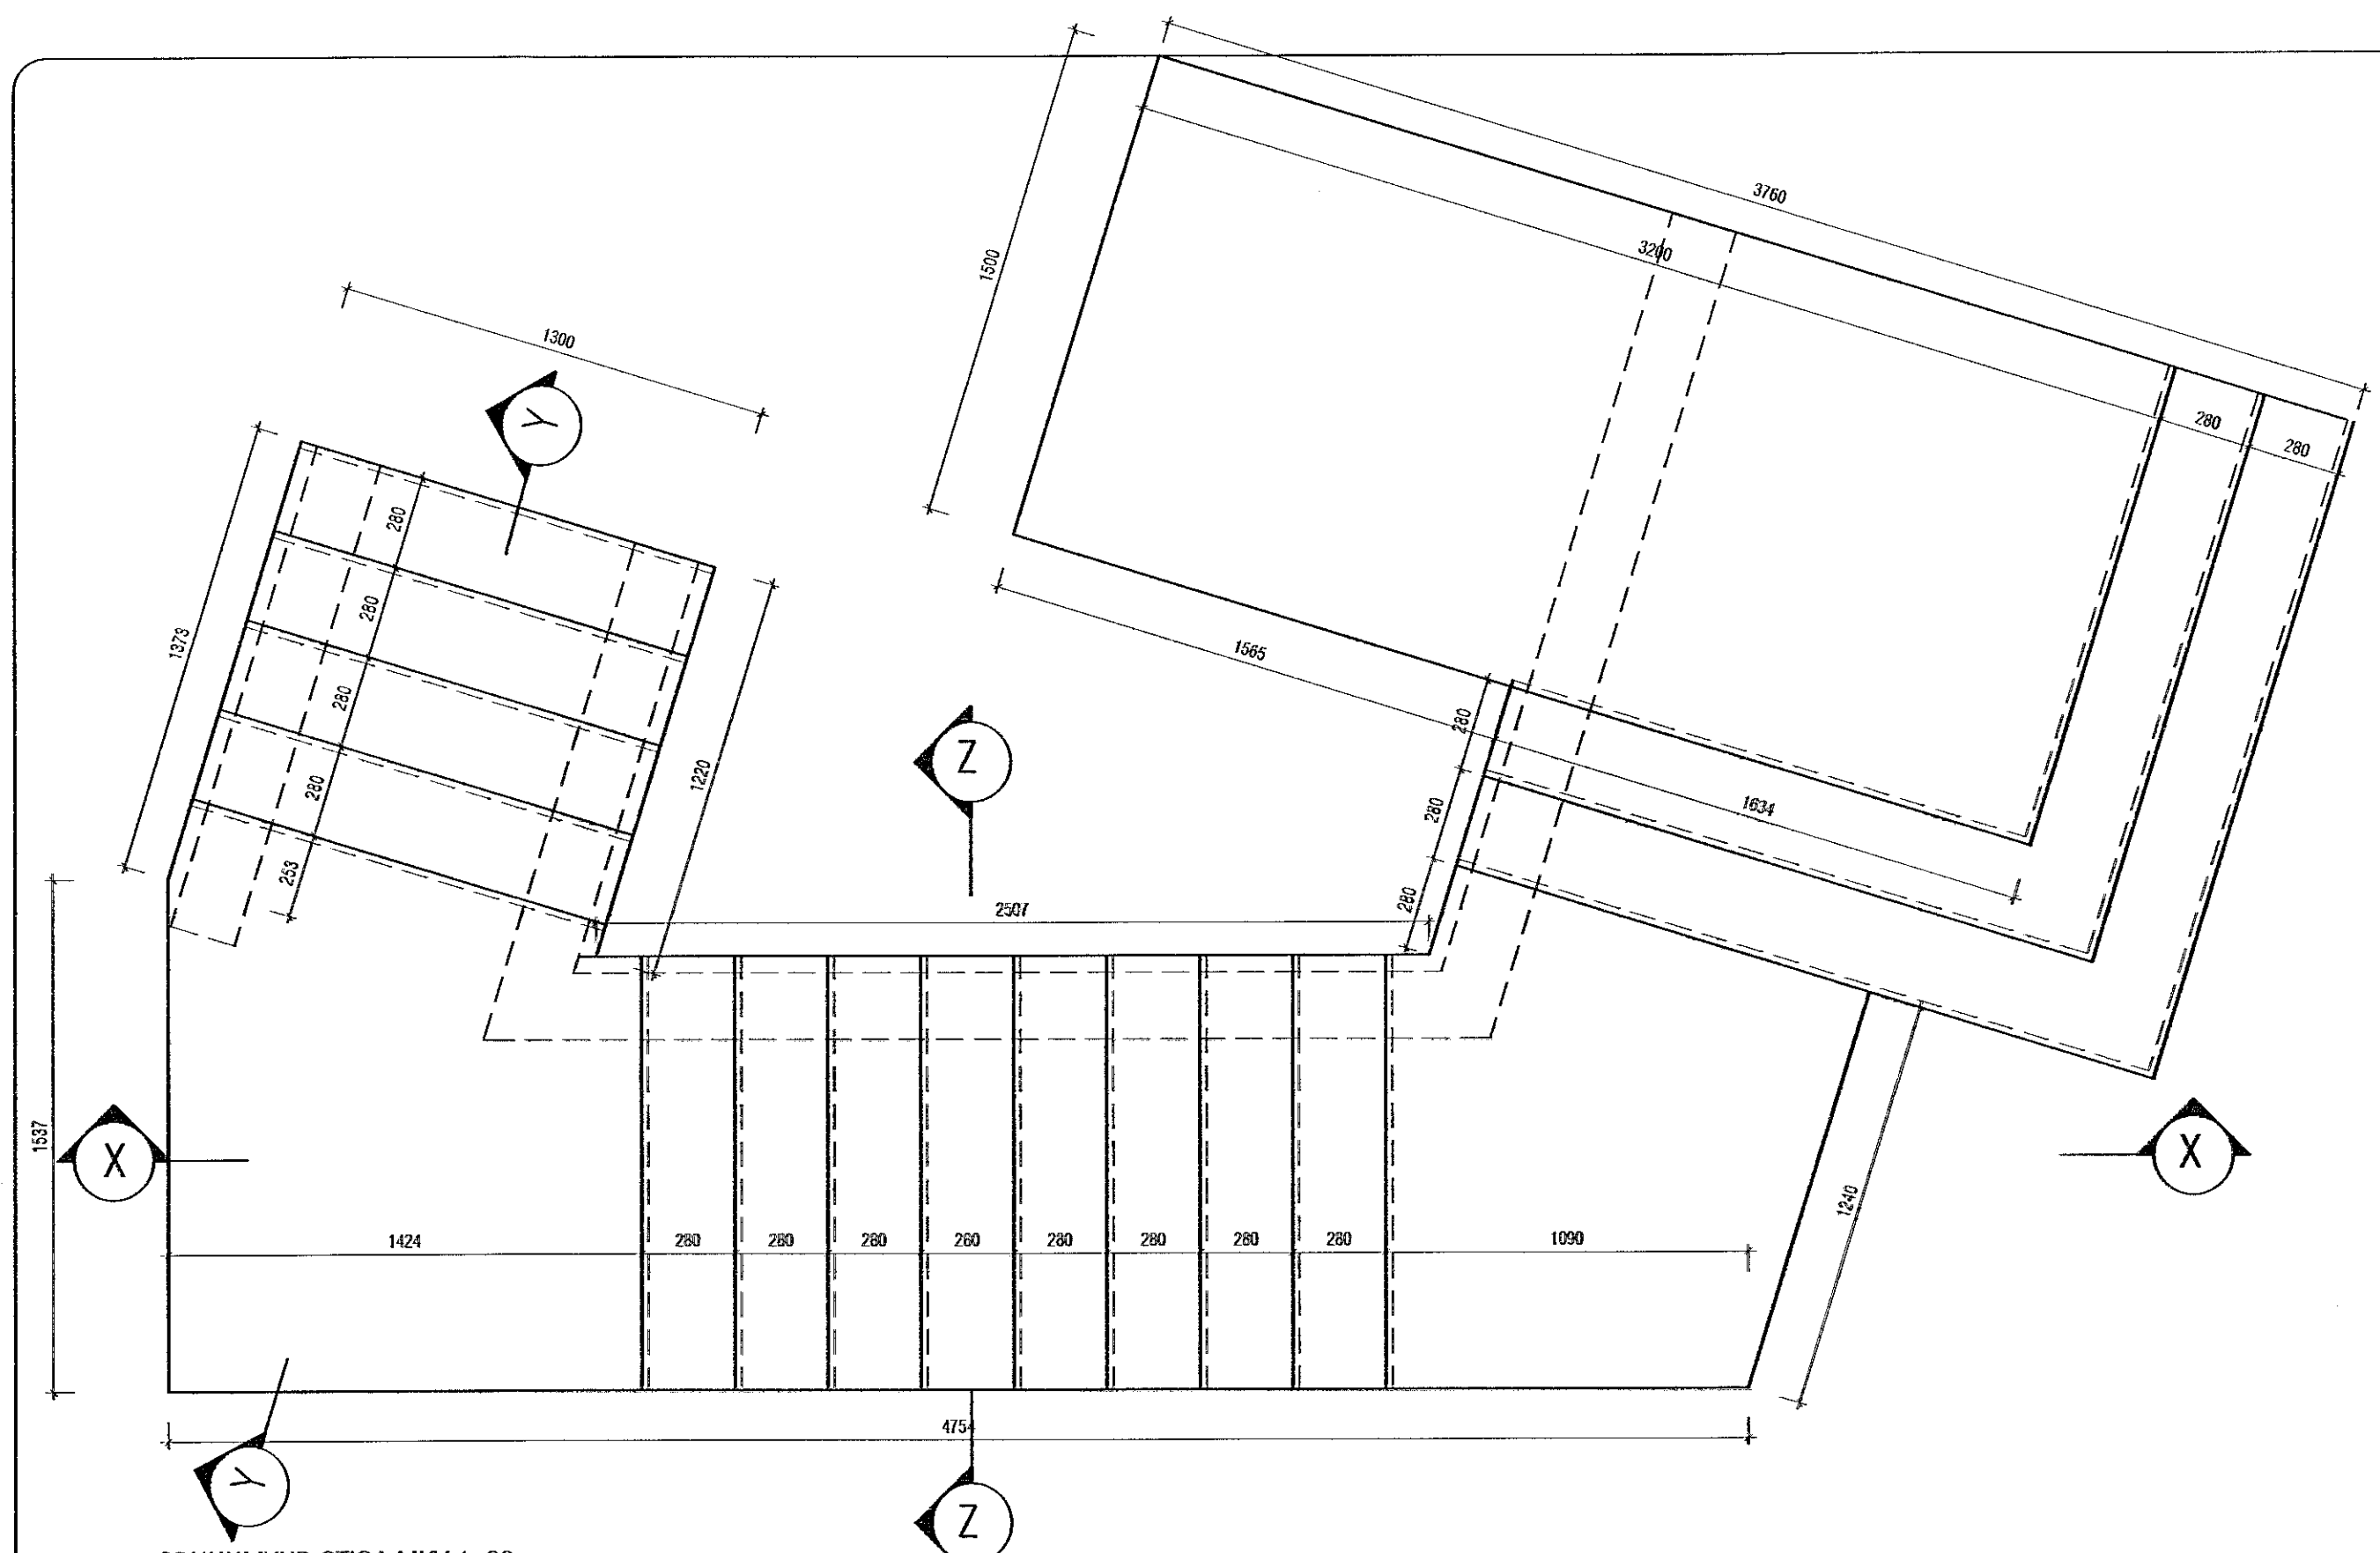


GRUNNMYND STIGA MKV 1 :20

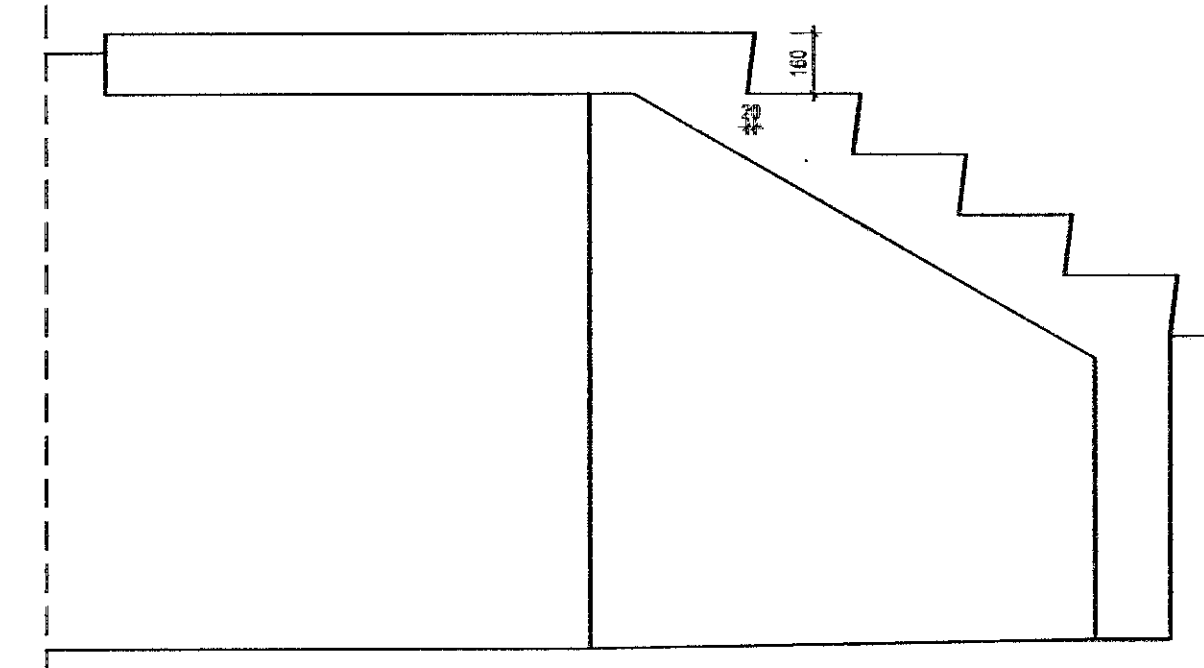

SNID Y-Y

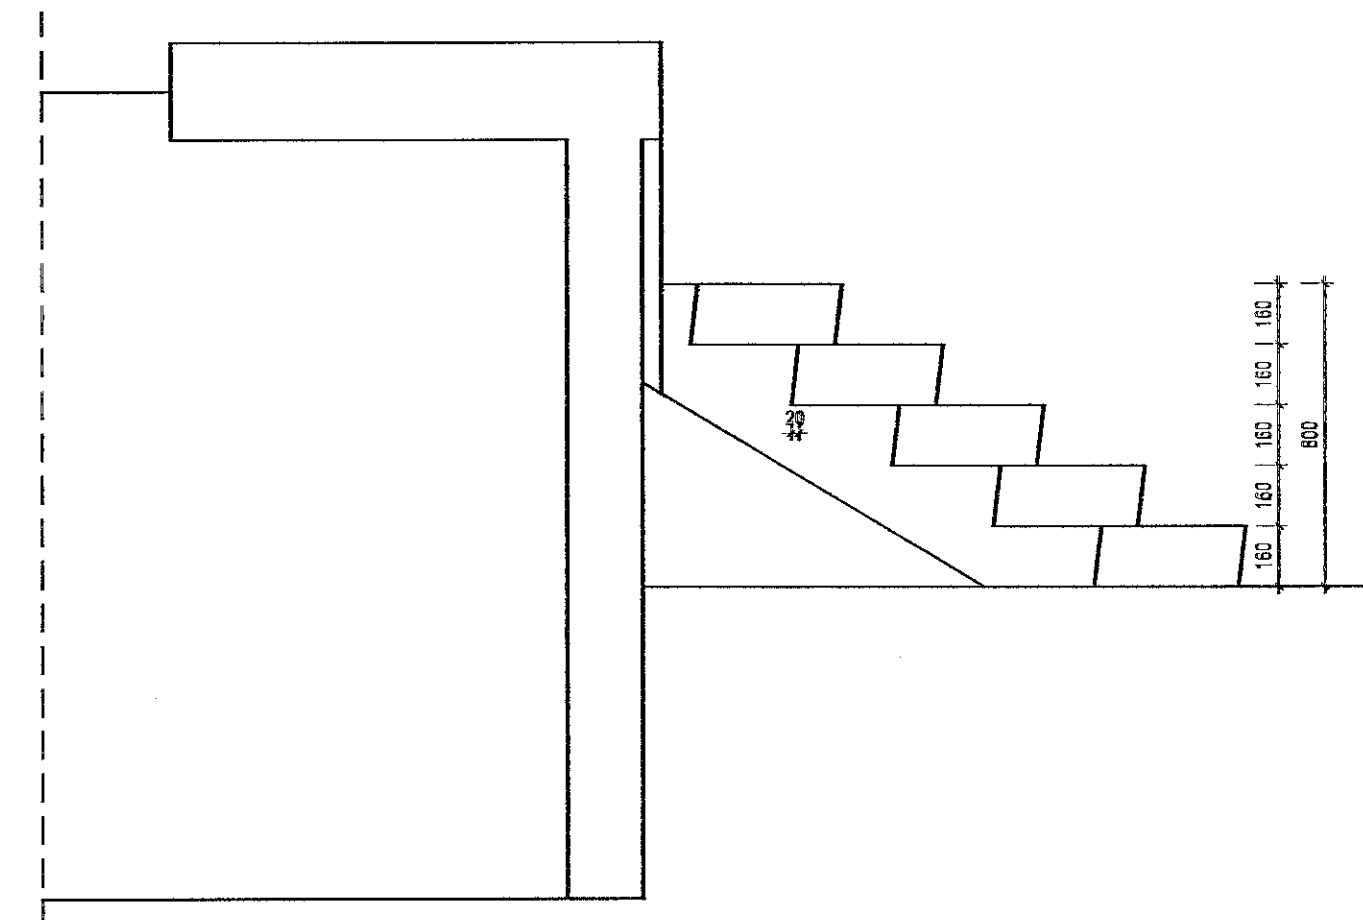

SNID Z-Z

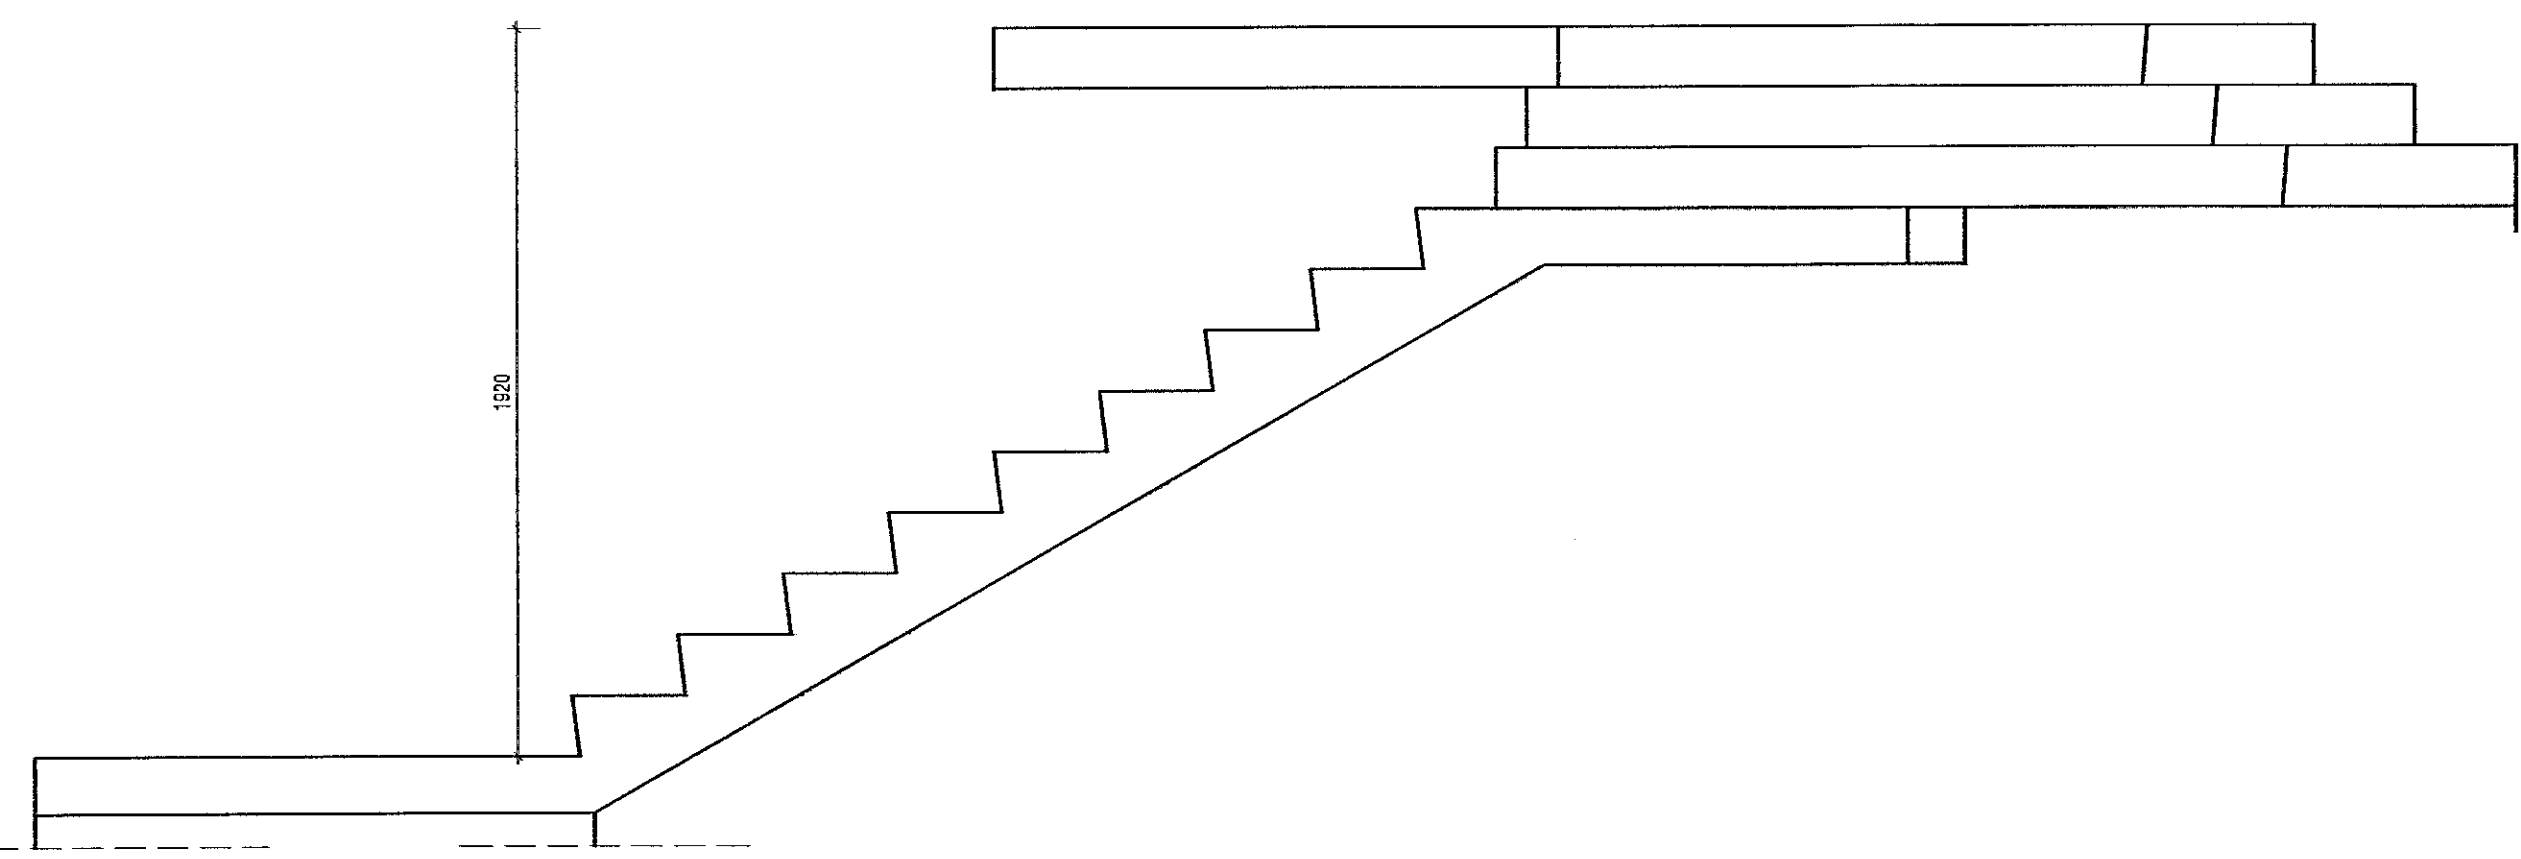

SNID X-X

hönnun <b>Erro</b> Brattatunga 6, 200, Kópavogi. Netfang: erro@erro.is	Rícharður Oddsson byggingarfræðingur sími: 896-4905 hl. 270261-5159	<b>HÁDEGISSKARD 8 HAFNARFIRÐI</b> <b>STIGATEIKNING</b>	
		Teikn. nr. Félissau á teikningu Samþykkt	Dags. 20-04-2022